


379258

CASE POPOLARI IN OSTUNI - LOTTO 10^a


SCALA 1:100

PIANTA PIANO RIALZATO

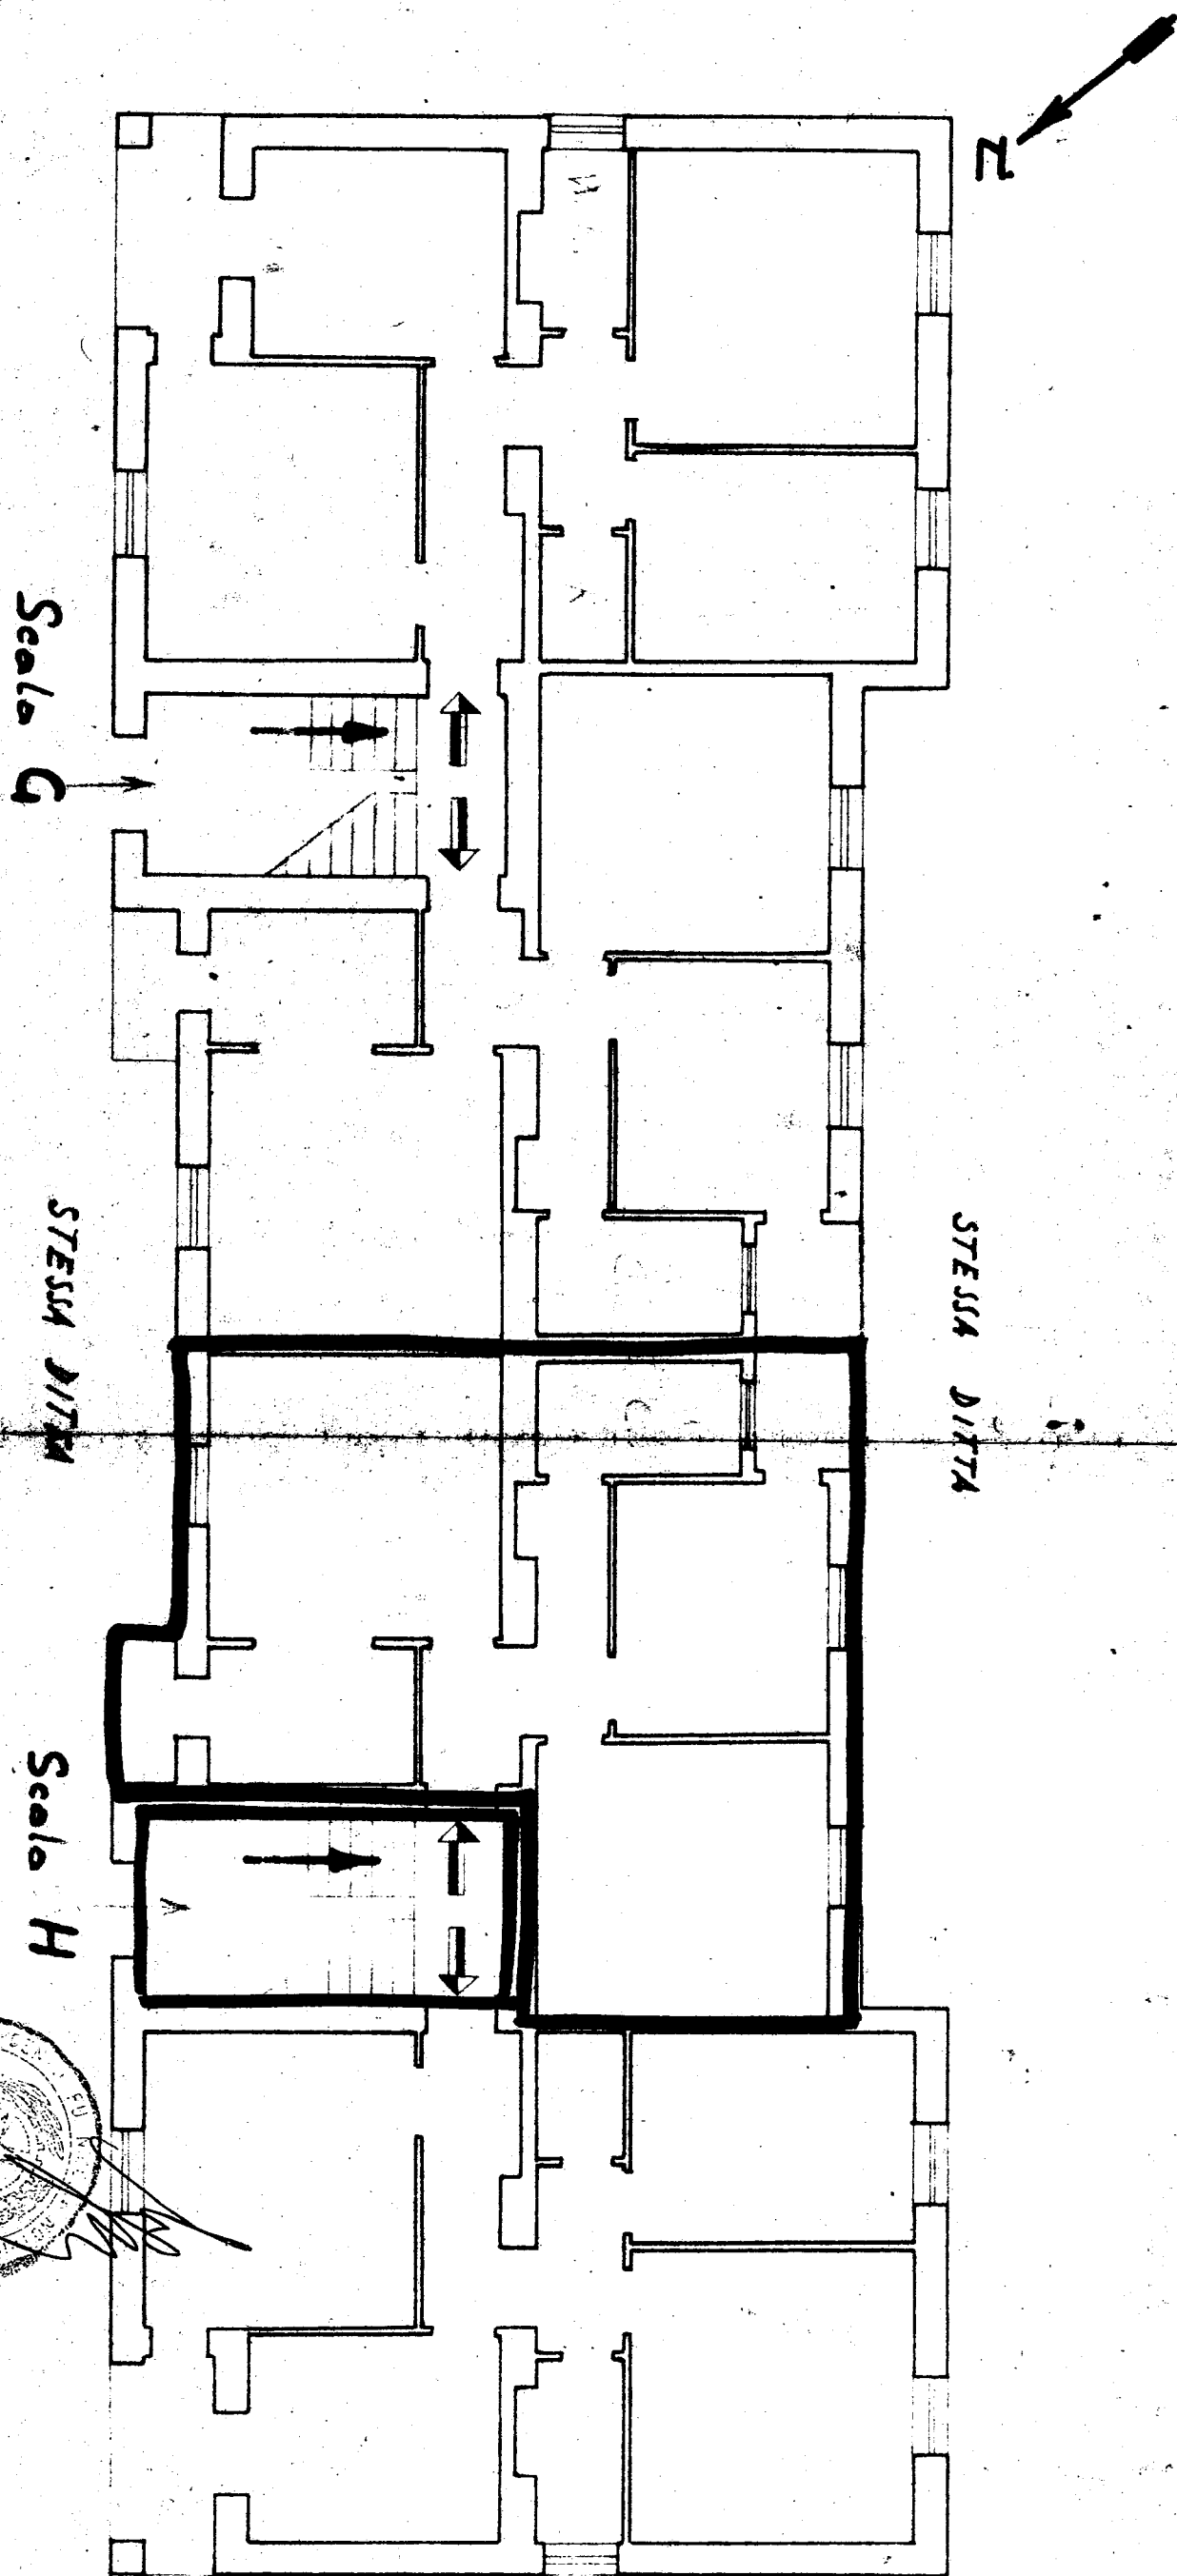


VIA

Superficie appart. mq
1/4

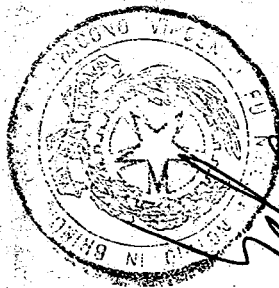

CASE POPOLARI IN OSTUNI - LOTTO 10°

PIANTA SCANTINATO

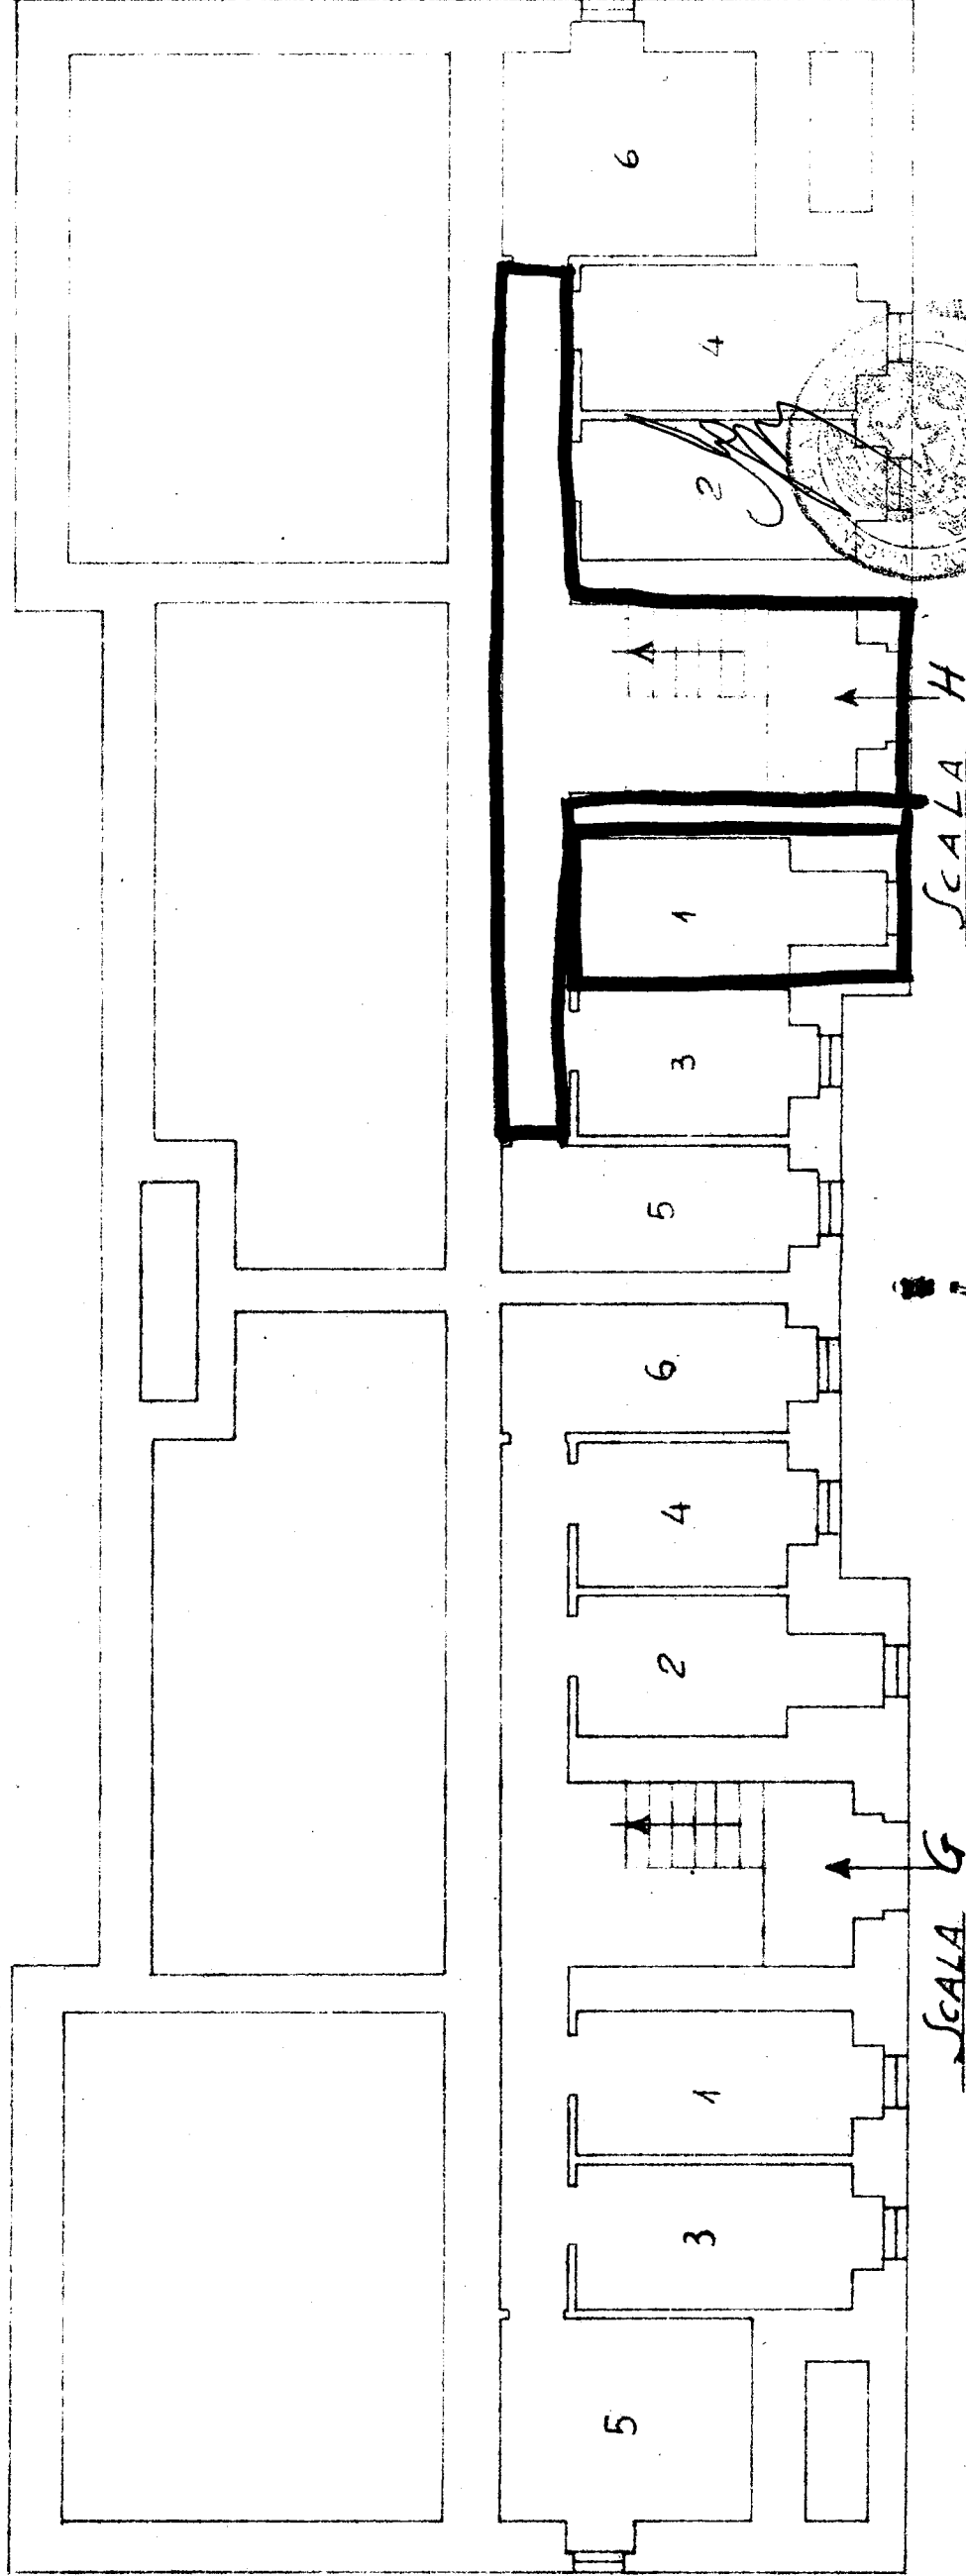

LARGO AV. F. TAMBURINI

Proprietà Comunale

Proprietà Comunale

Scala 1:100