


ISTITUTO AUTONOMO CASE POPOLARI
BRINDISI
LOTTO 7° pal. 2

Scala 1:100

PIANTA PIANO SCANTINATO


VIA FOGAZZARO

STESSA DITTA

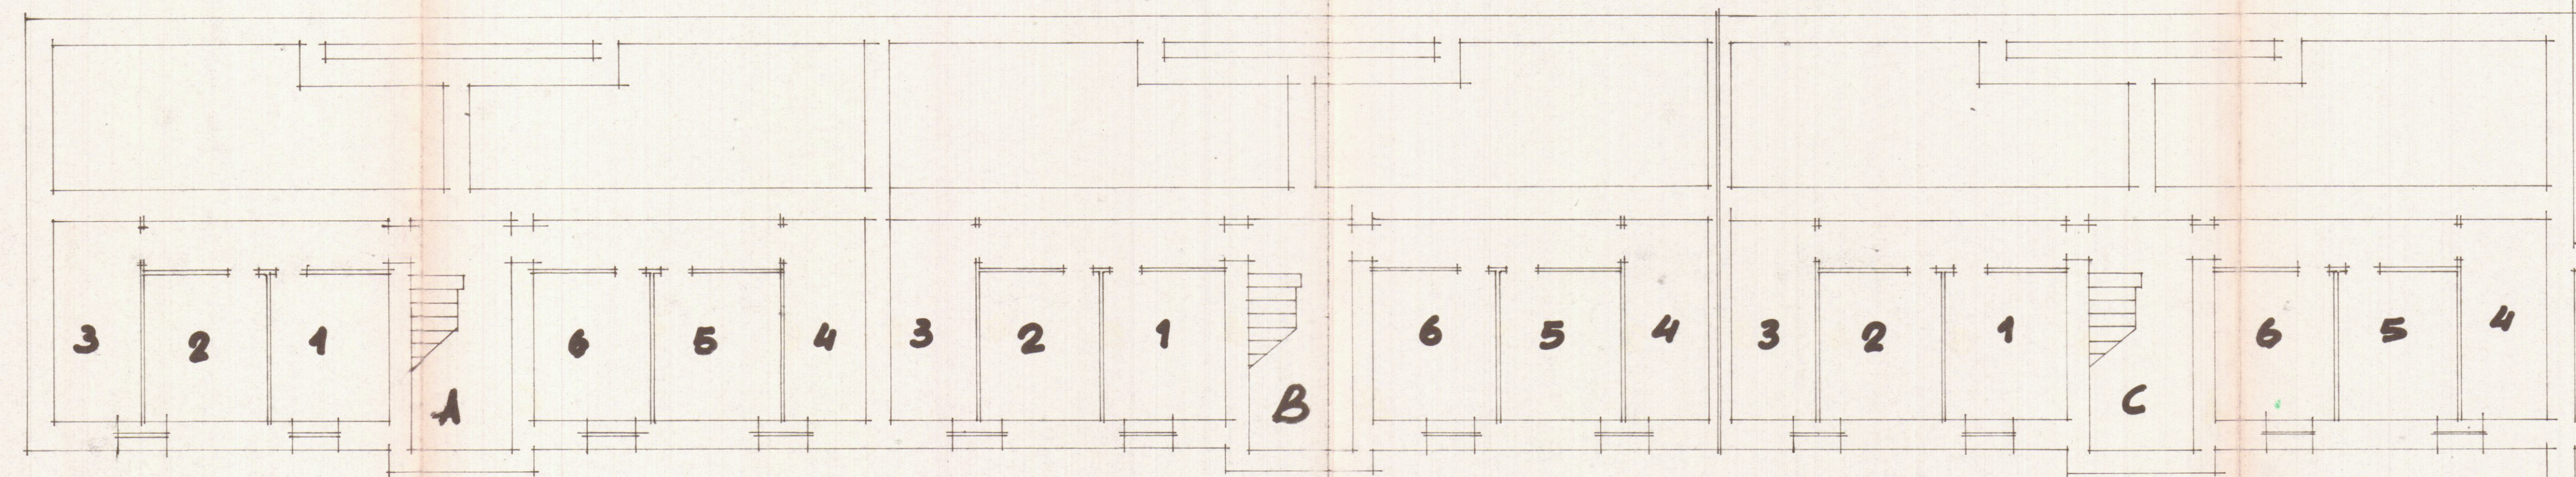

STESSA DITTA

PIAZZA MOMFEN

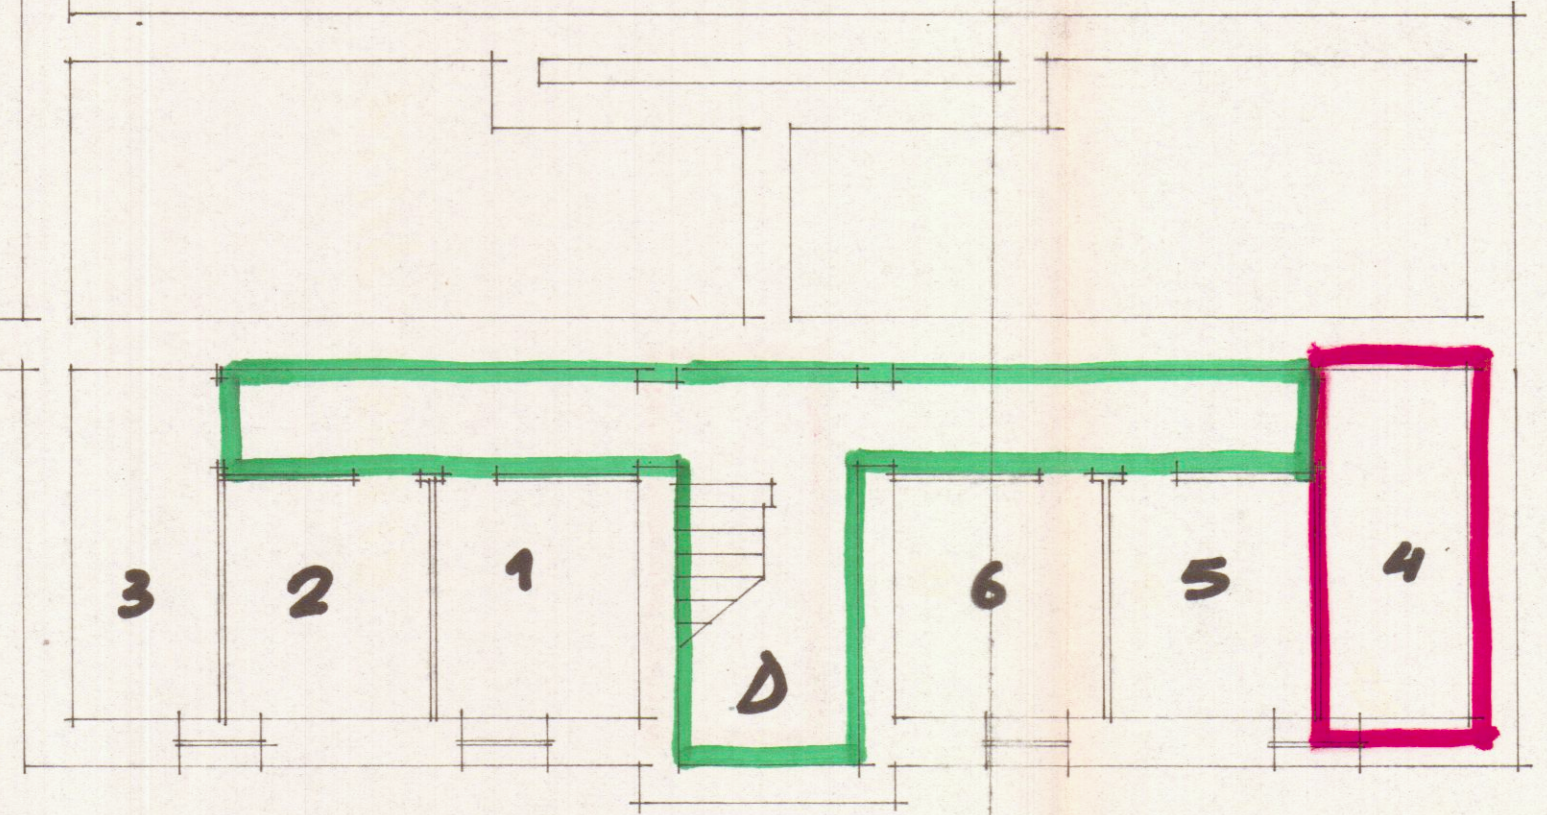

STESSA DITTA