

CASE POPOLARI IN OSTUNI - LOTTO 6°

SCALA 1:100


PIANTA PIANO

VIA PROVINCIALE OSTUNI-CEGLIE



VIA G. ROSSINI

STESSA DITTA

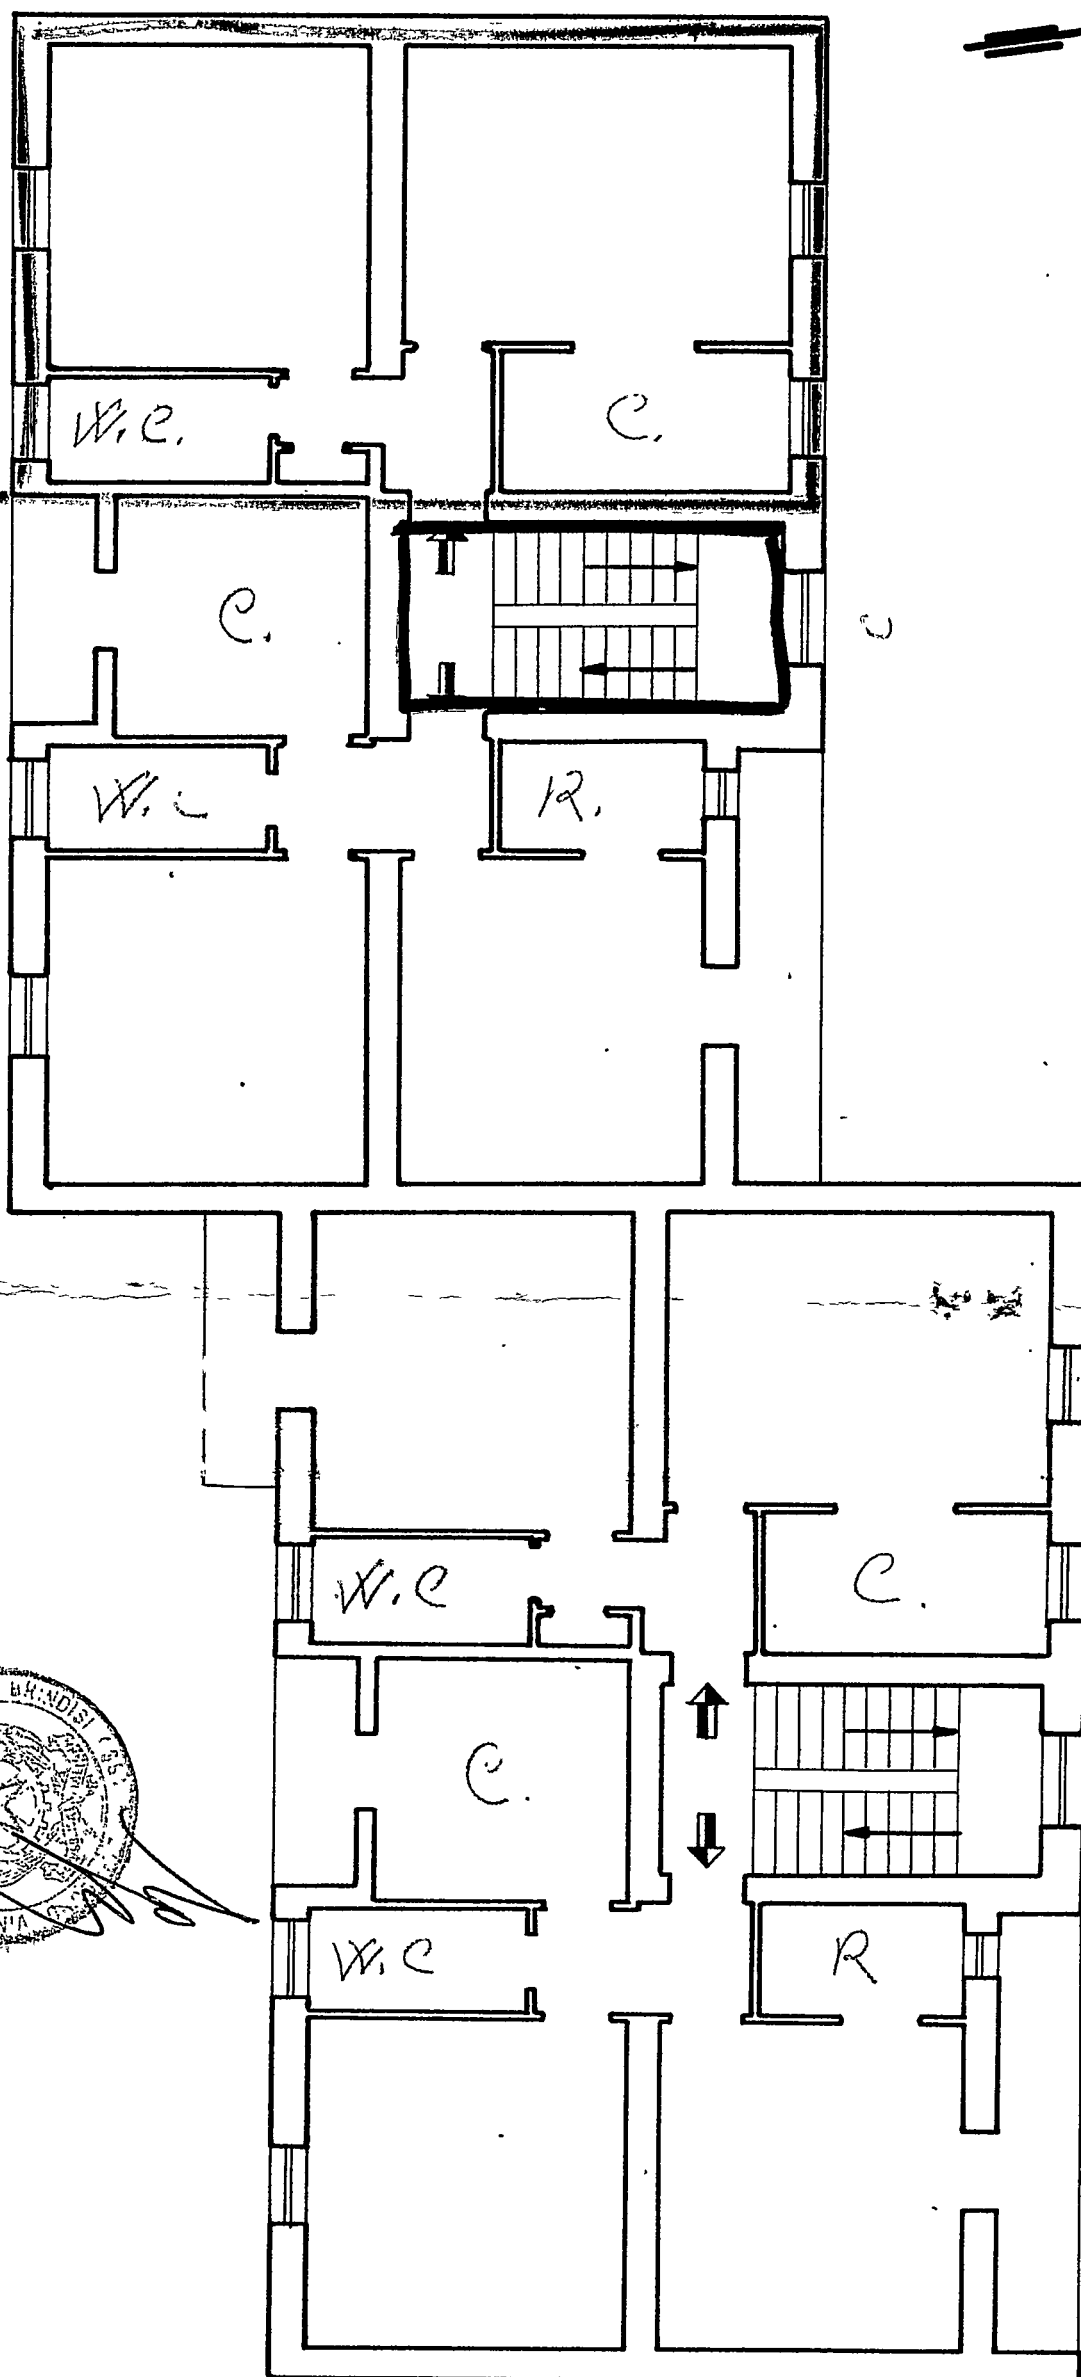

Superficie Appartam. mq.

1/4	"	Verande	"	_____
"	"	Totale	"	=====