

385247

Allegato

CASE POPOLARI IN FASANO - LOTTO 5°

SCALA 1:100

PIANTA PIANO



Largo Don Minzoni #°

Appartamento alla Scala int.

LARGO DON MINZONI

Via B. Buozzi

Via Alcide De Gasperi

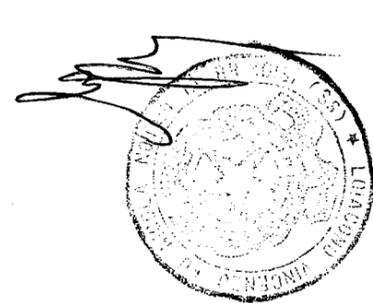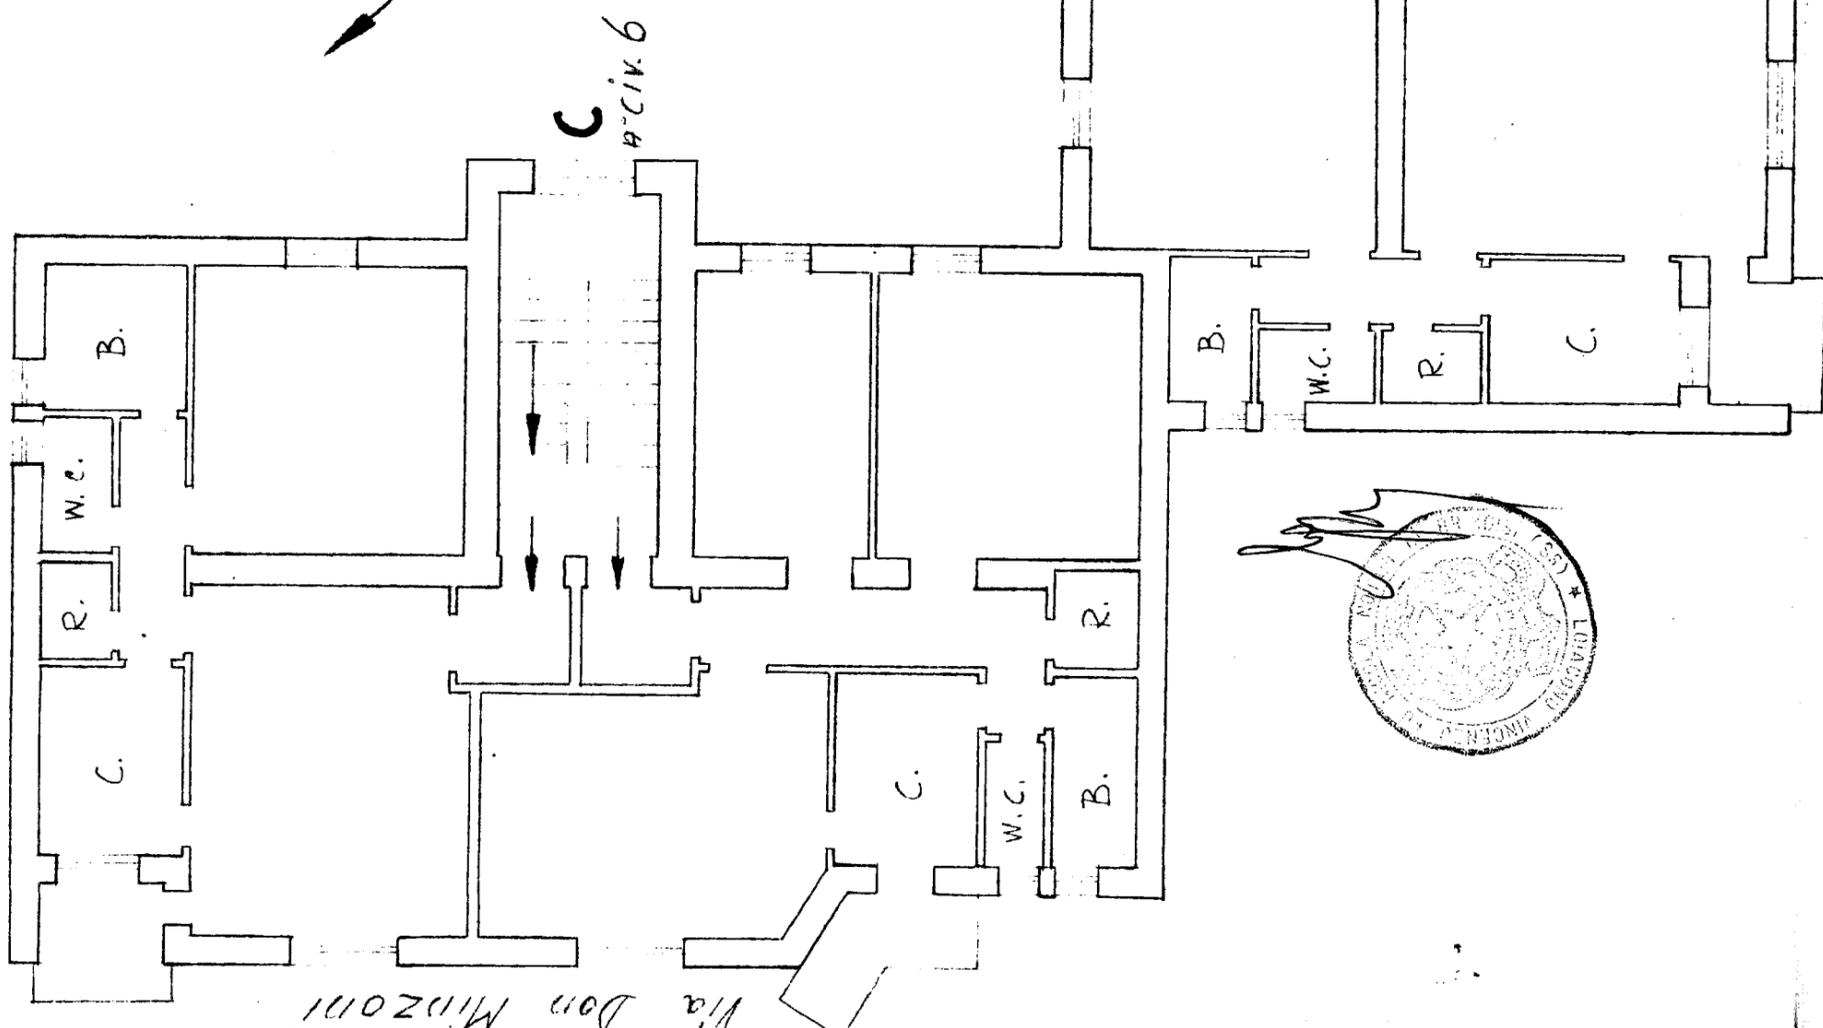

Allegato

CASE POPOLARI IN FASANO - Lotto 5°

SCALA 1:100

PIANTA SCANTINATO

Largo Don Minzoni n°

scantinato alla scala int.

Magazzino al Piano Terra-civ.

LARGO DON MINZONI

A n° CIV. 3


B n° CIV. 5

C n° CIV. 6

Via B. Buozzi

Via

Via De Gasperi

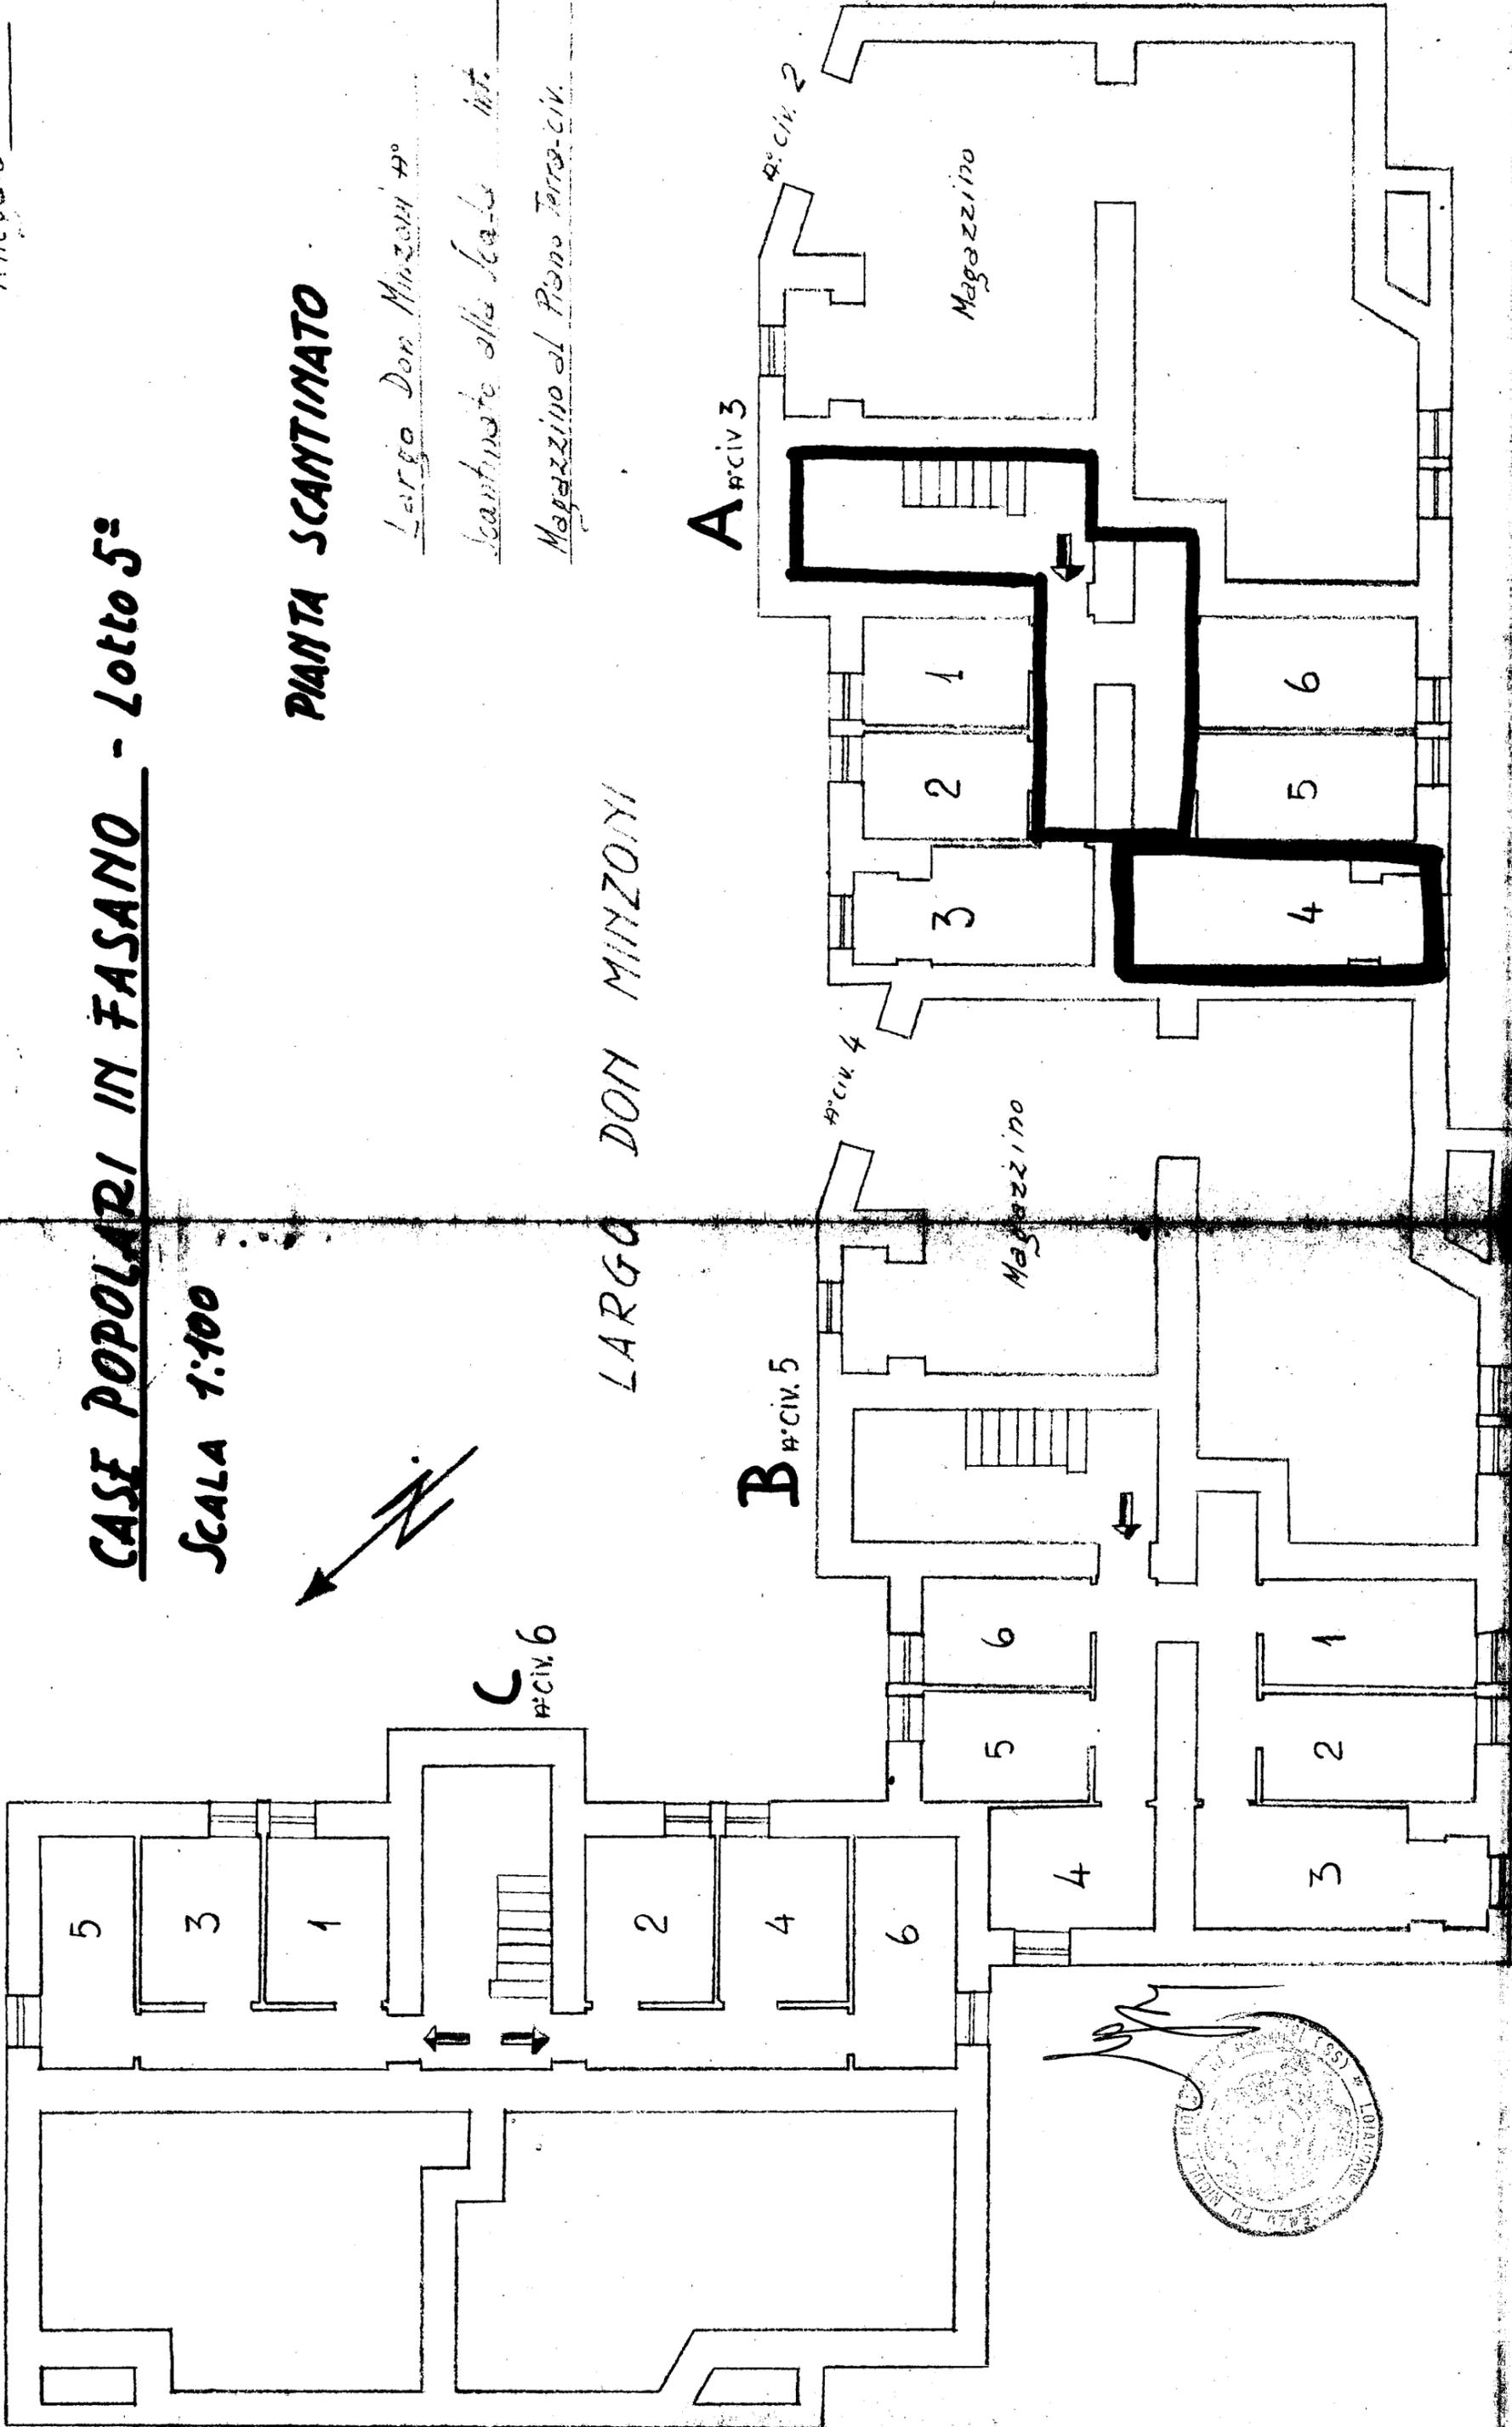

Via Don Minzoni