

385276

Allegato

CASE POPOLARI IN FASANO - LOTTO 5°


SCALA 1:100

PIANTA PIANO

Largo Don Minzoni 2°

Appartamento alla Scala int.

LARGO DON MINZONI

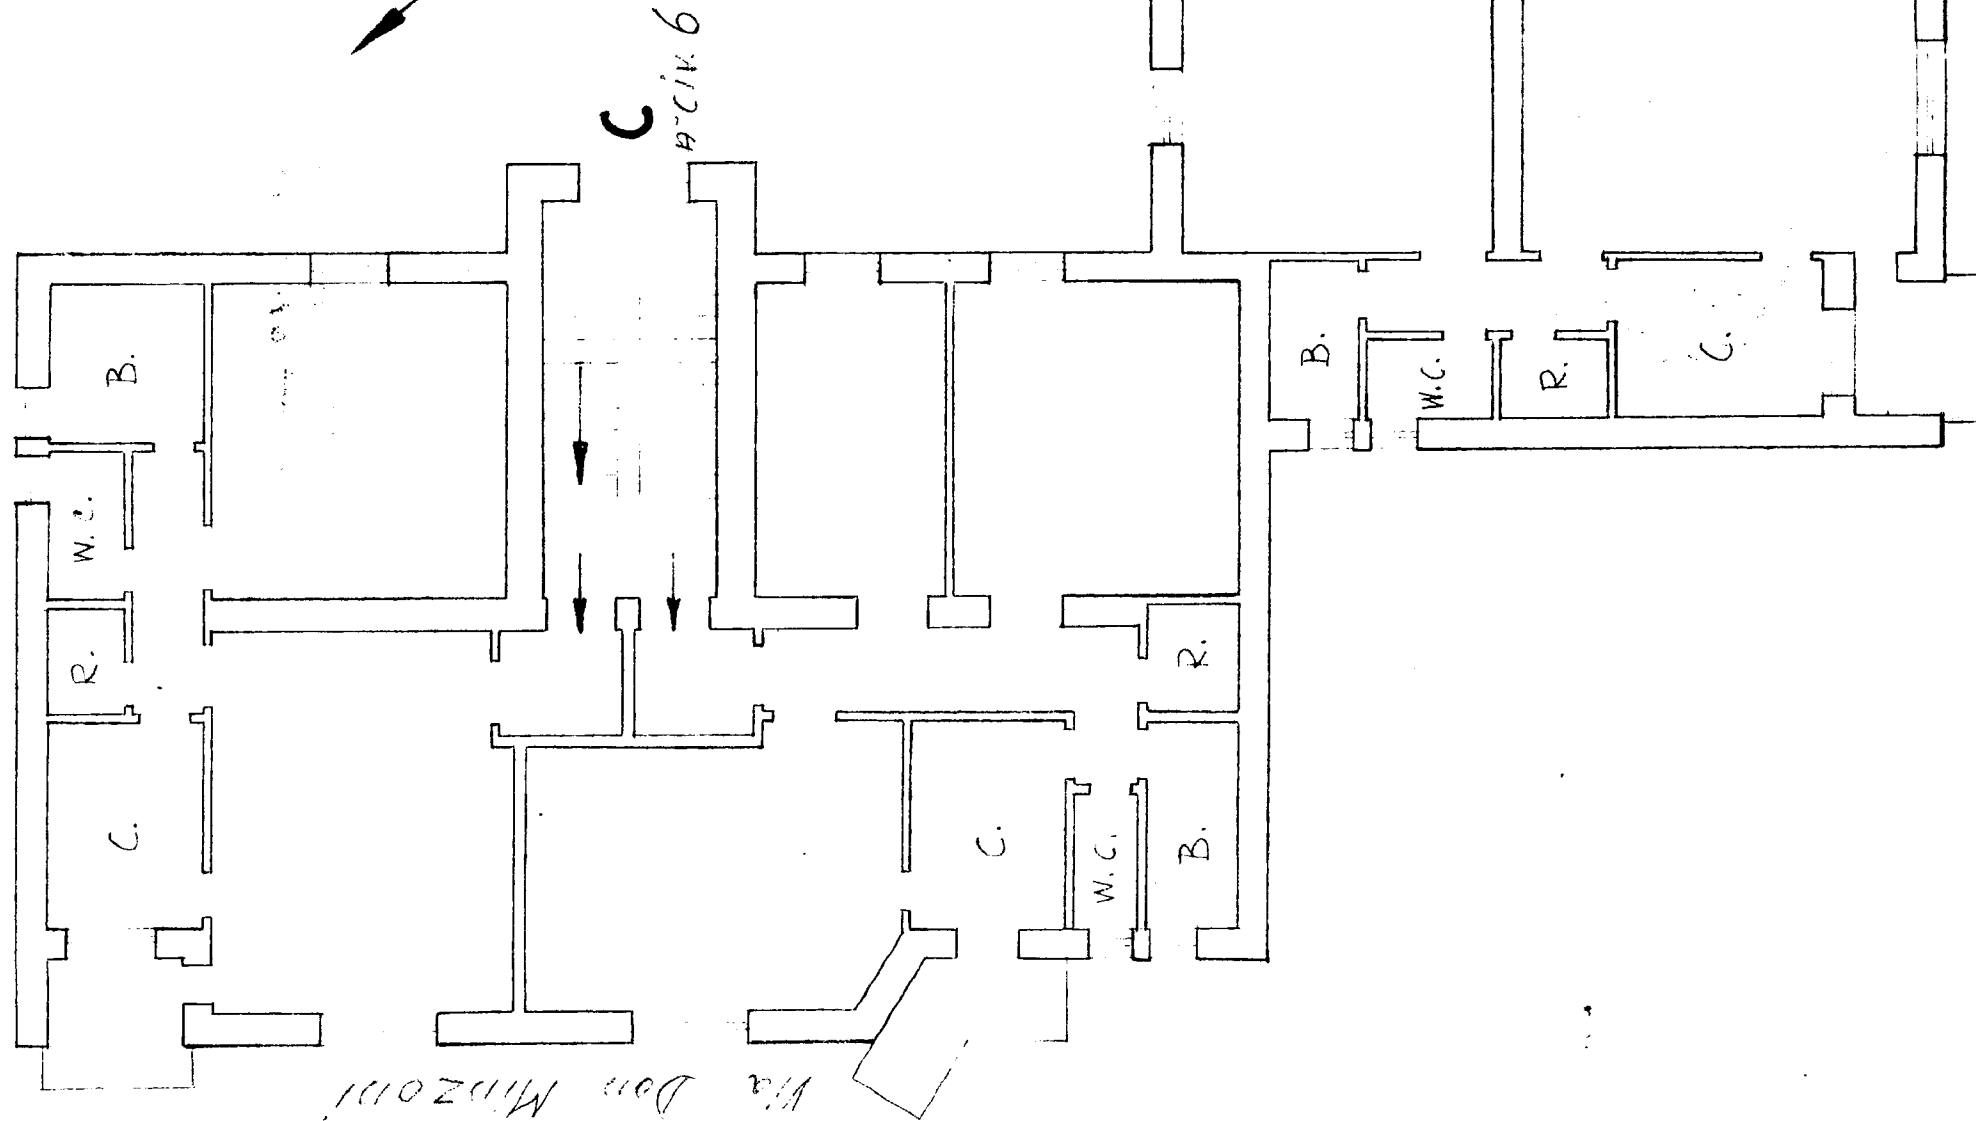


A civ. 3

B civ. 5

C civ. 6

Via B. Buozzi

Via Alcide De Gasperi

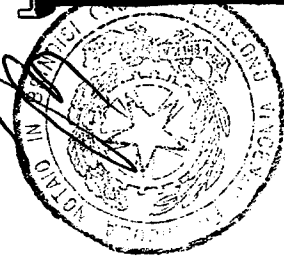

Allegato

CASE POPOLARI IN FASANO - Lotto 5°

Scala 1:100

Pianta Scantinato

Largo Don Minzoni 19°

Scantinato alla scala int.

Magazzino al Piano Terra-civ.

LARGO DON MINZONI

