


CASE POPOLARI IN BRINDISI

Scala 1:100

Lotto 16°

PIANTA PIANO RIALZATO


CORTE O. FLACCO

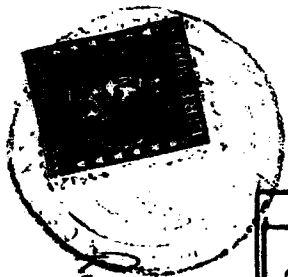

Indirizzo N. 10593 Rocella N. 8983

Archie Moore

↑ CIV. 3

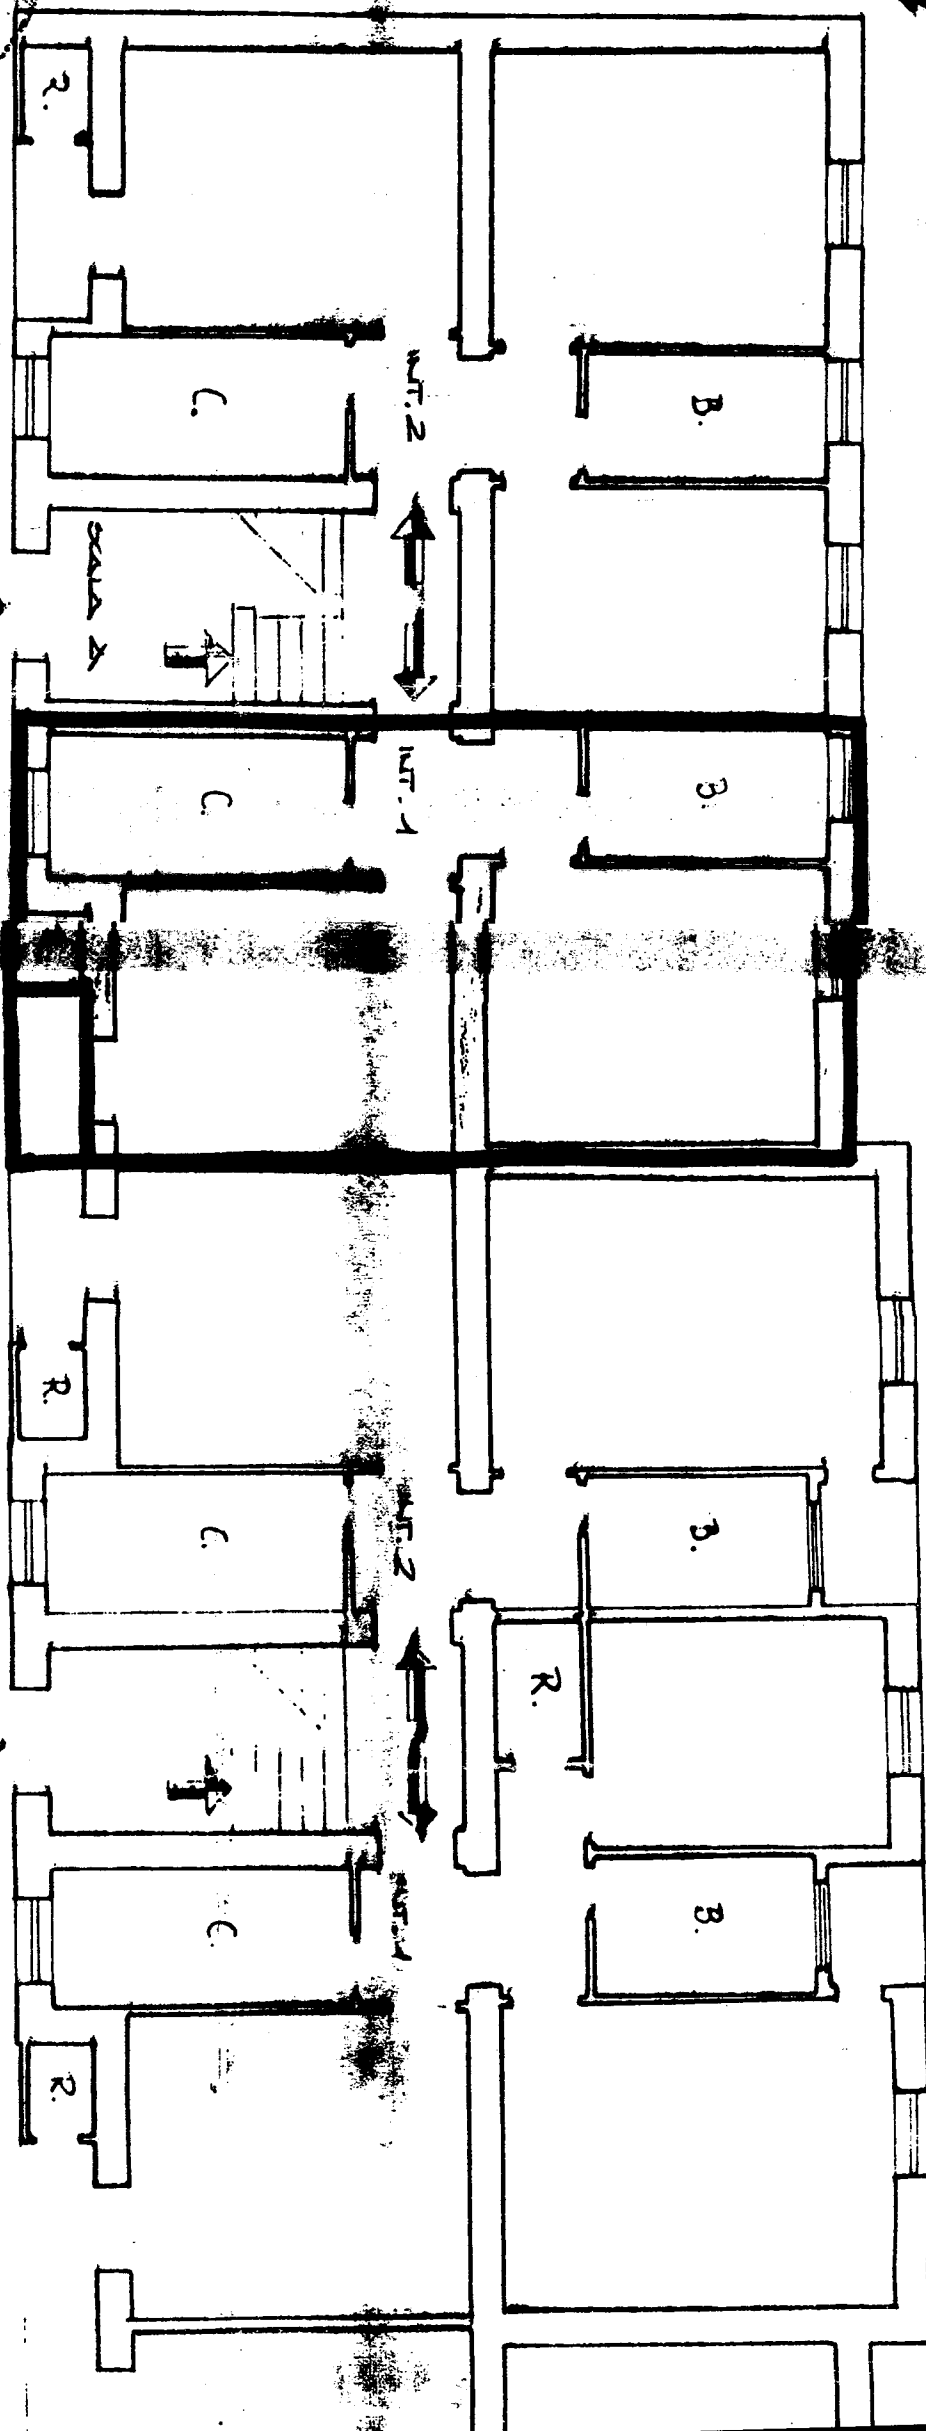

VIA DEMO

CORTE O. FLACCO

↑ CIV. 2

Mr. John P. Williams
Nbr. 10593 Rocella N. 8983