

387266

Allegato

CASE POPOLARI in FASANO - LOTTO 6°

SCALA 1:100


Pianta Piano Rialzato

Largo Don Minzoni 4°

Via Treves 4°

Appartamento alla Scala B int. 1

LARGO DON MINZONI

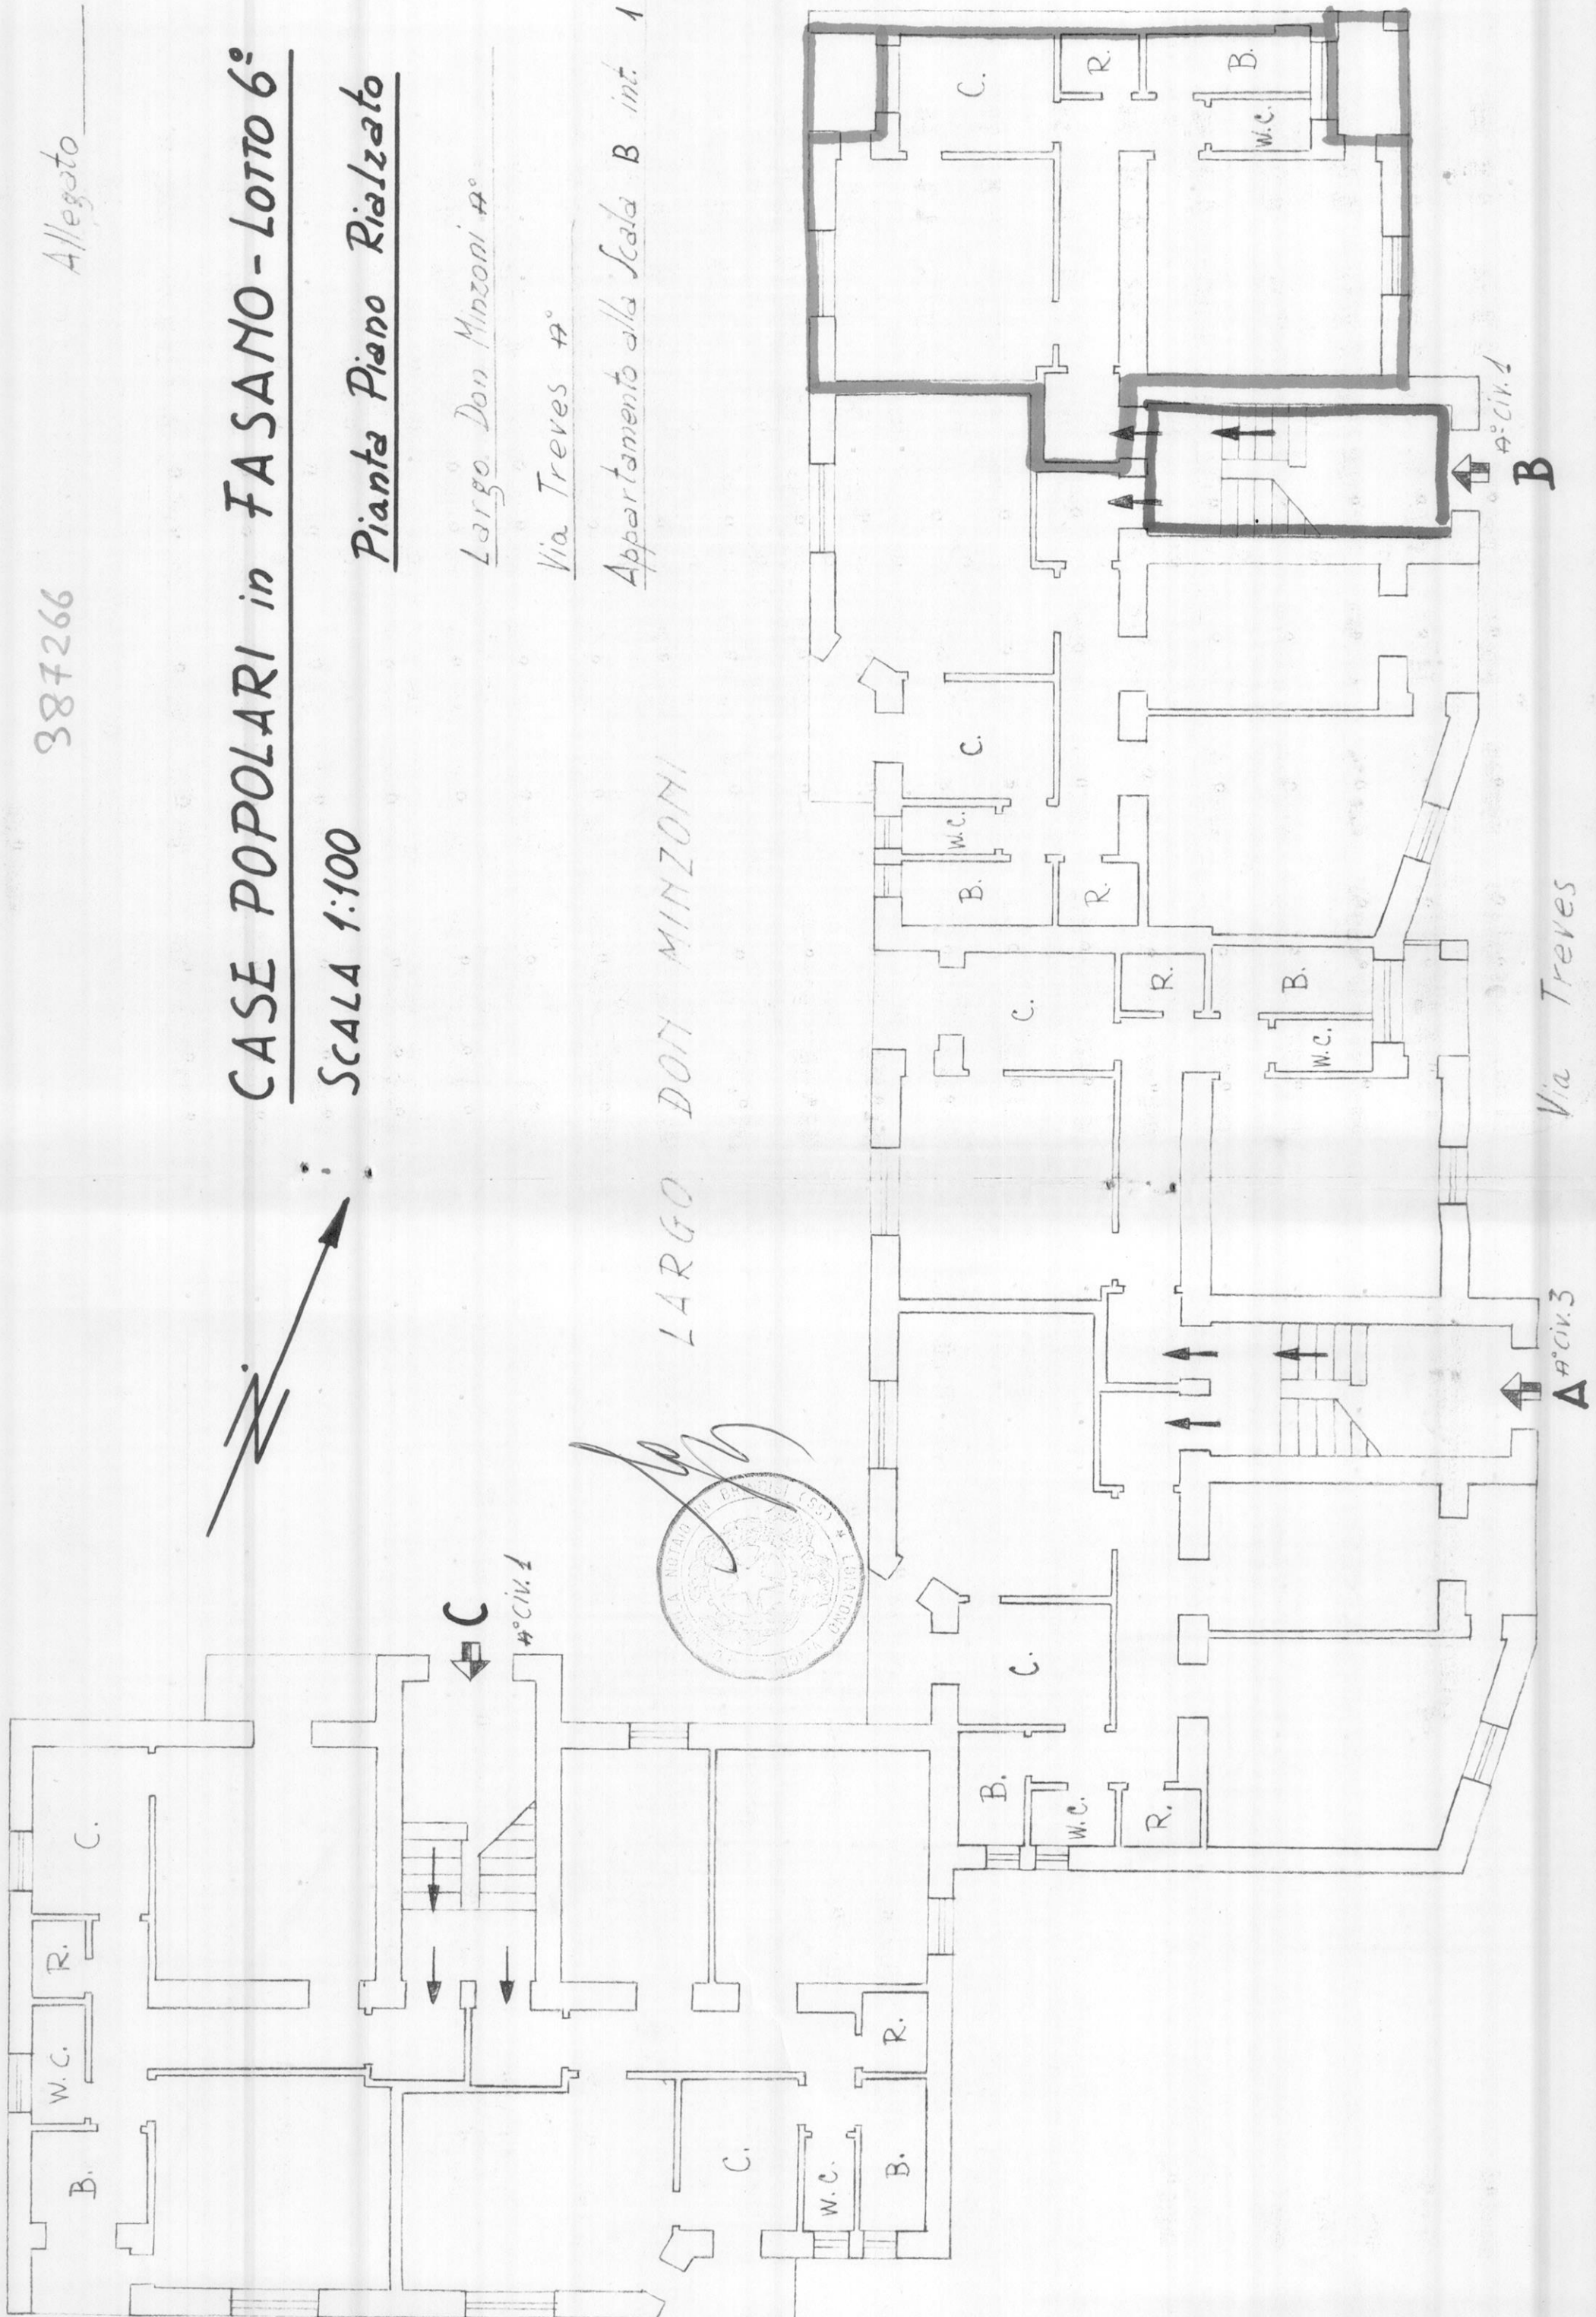

Allegato _____

CASE POPOLARI in FASANO - LOTTO 6:

Scala 1:100

PIANTA SCANTINATO

Largo Don Minzoni n°

Via Treves n°

Scantinato alla Scala B int. 1

LARGO DON MINZONI

