


ALLEGATO "A" - Rp.m. - 28.1.200/11.00h =

RILIEVO PLANIMETRICO DELL'AP

PARTAMENTO SITO IN BRINDISI,

PIAZZA A. SAVINIO N.1 INT. 7


scala 1:100 — tot. sup. mq. 91,50

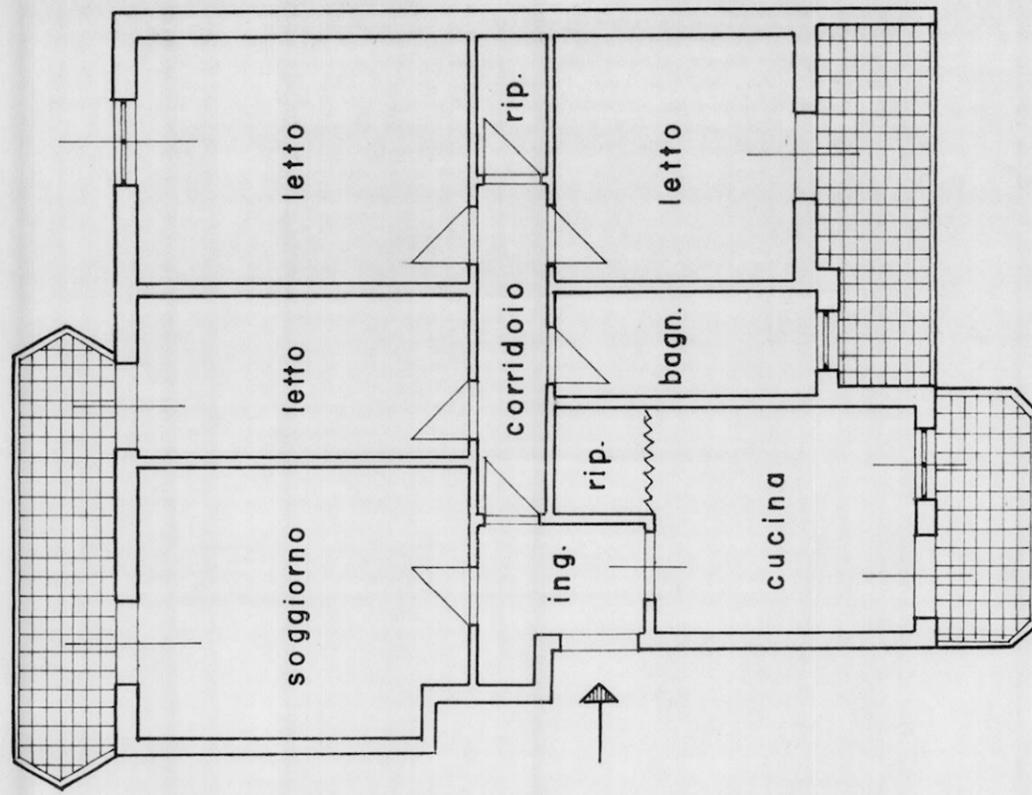

F/k: Michela Navarra - Pulli Gaboro.
NOT - Lorenzo Scorsonelli!

387395

PIANTA PIANO TERRA

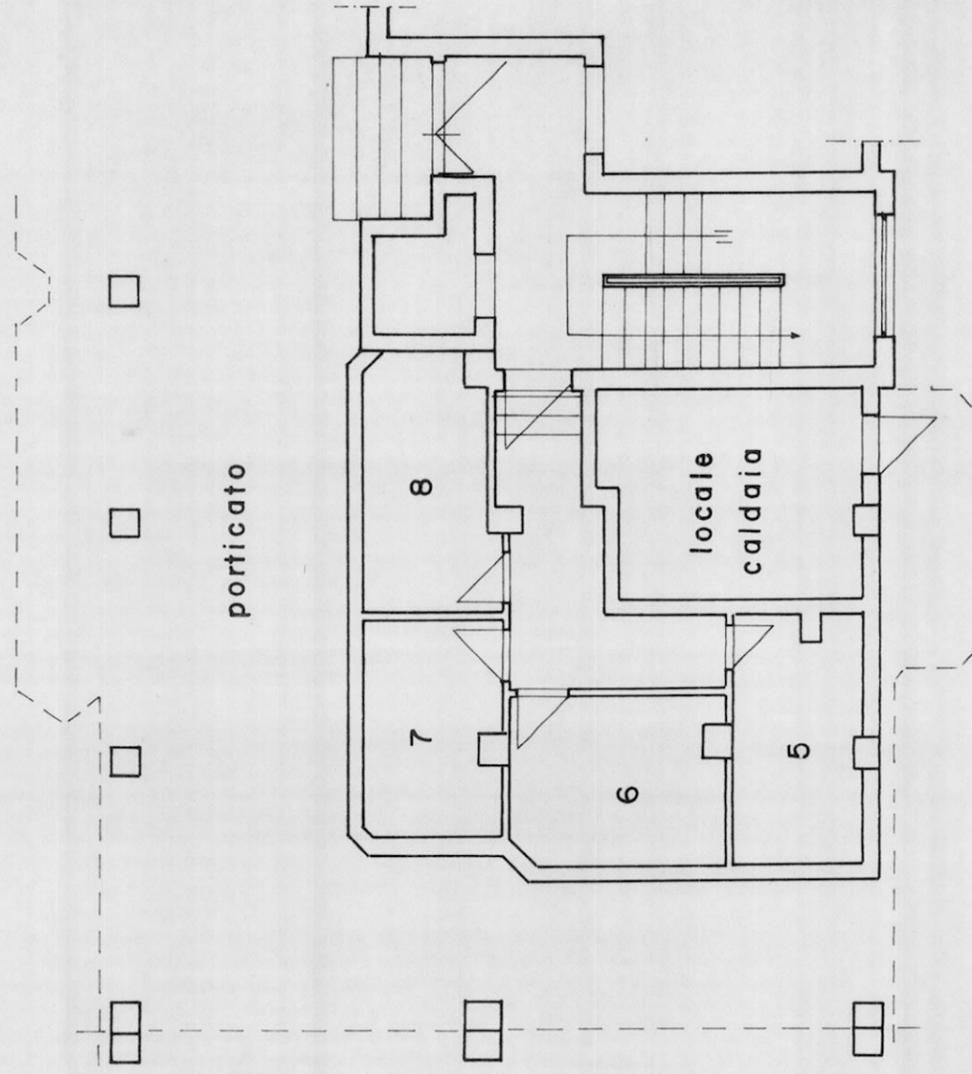

Copia conforme all'originale ad Aliperto -
Si rilascia per uso di legge -
Brindisi, li 12 aprile 1984

[Handwritten signature]

