



CASE POPOLARI IN BRINDISI - LOTTO 10

Scala 1:100

PIANTA PIANO SECONDO

Allegato "A"  
Via Comptoni n°  
Appart. alla scala E int. 6


S/to: U. Vallarino  
r: Crisolini Lucia  
r: Lonacane notario

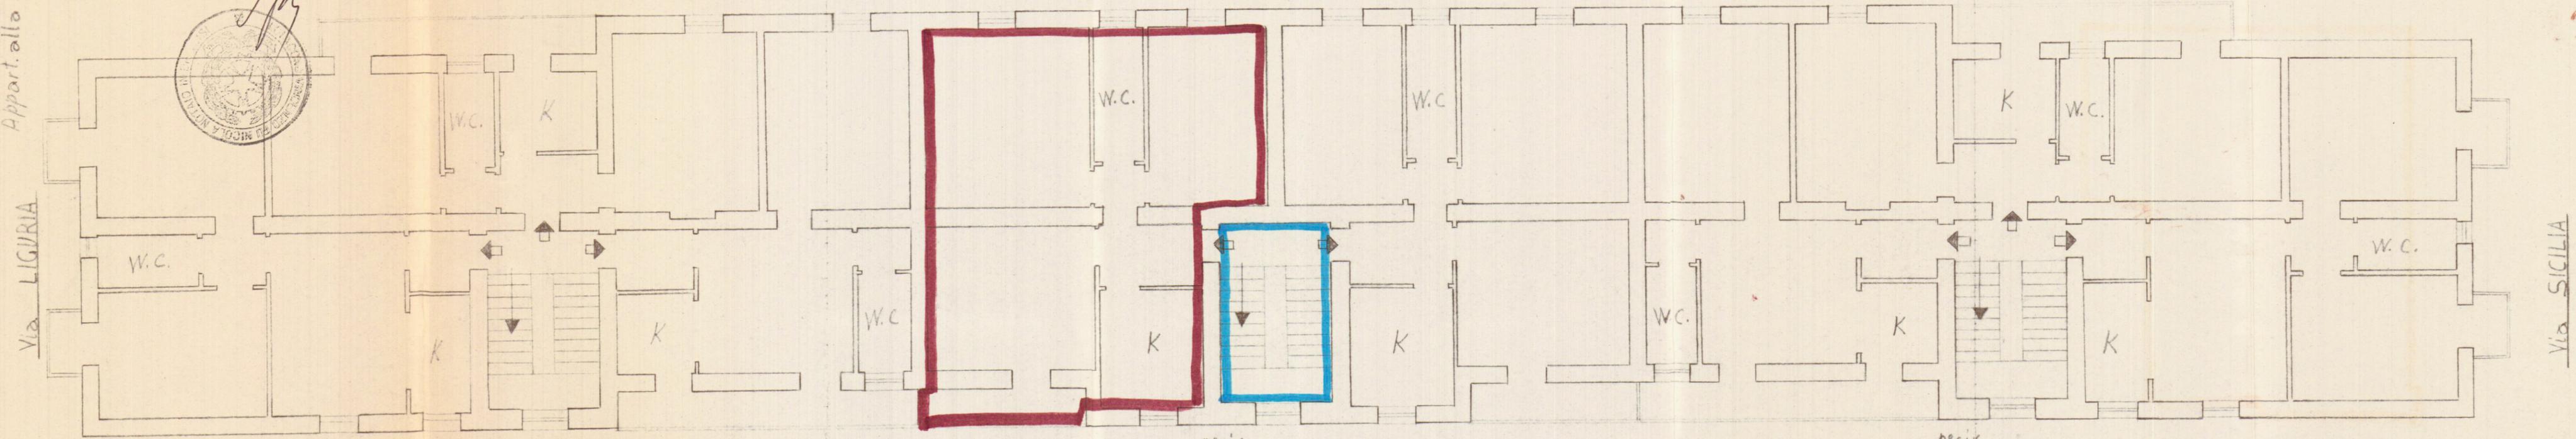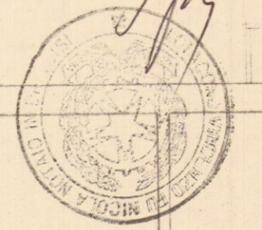

Via TOSCANA

Via CAMPANIA

Via SICILIA

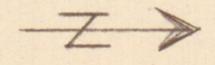

A° civ D

A° civ E

A° civ F