


CASE POPOLARI IN BRINDISI

SCALA 1:100

LOTTO 16°

PIANTA PIANO RIALZATO

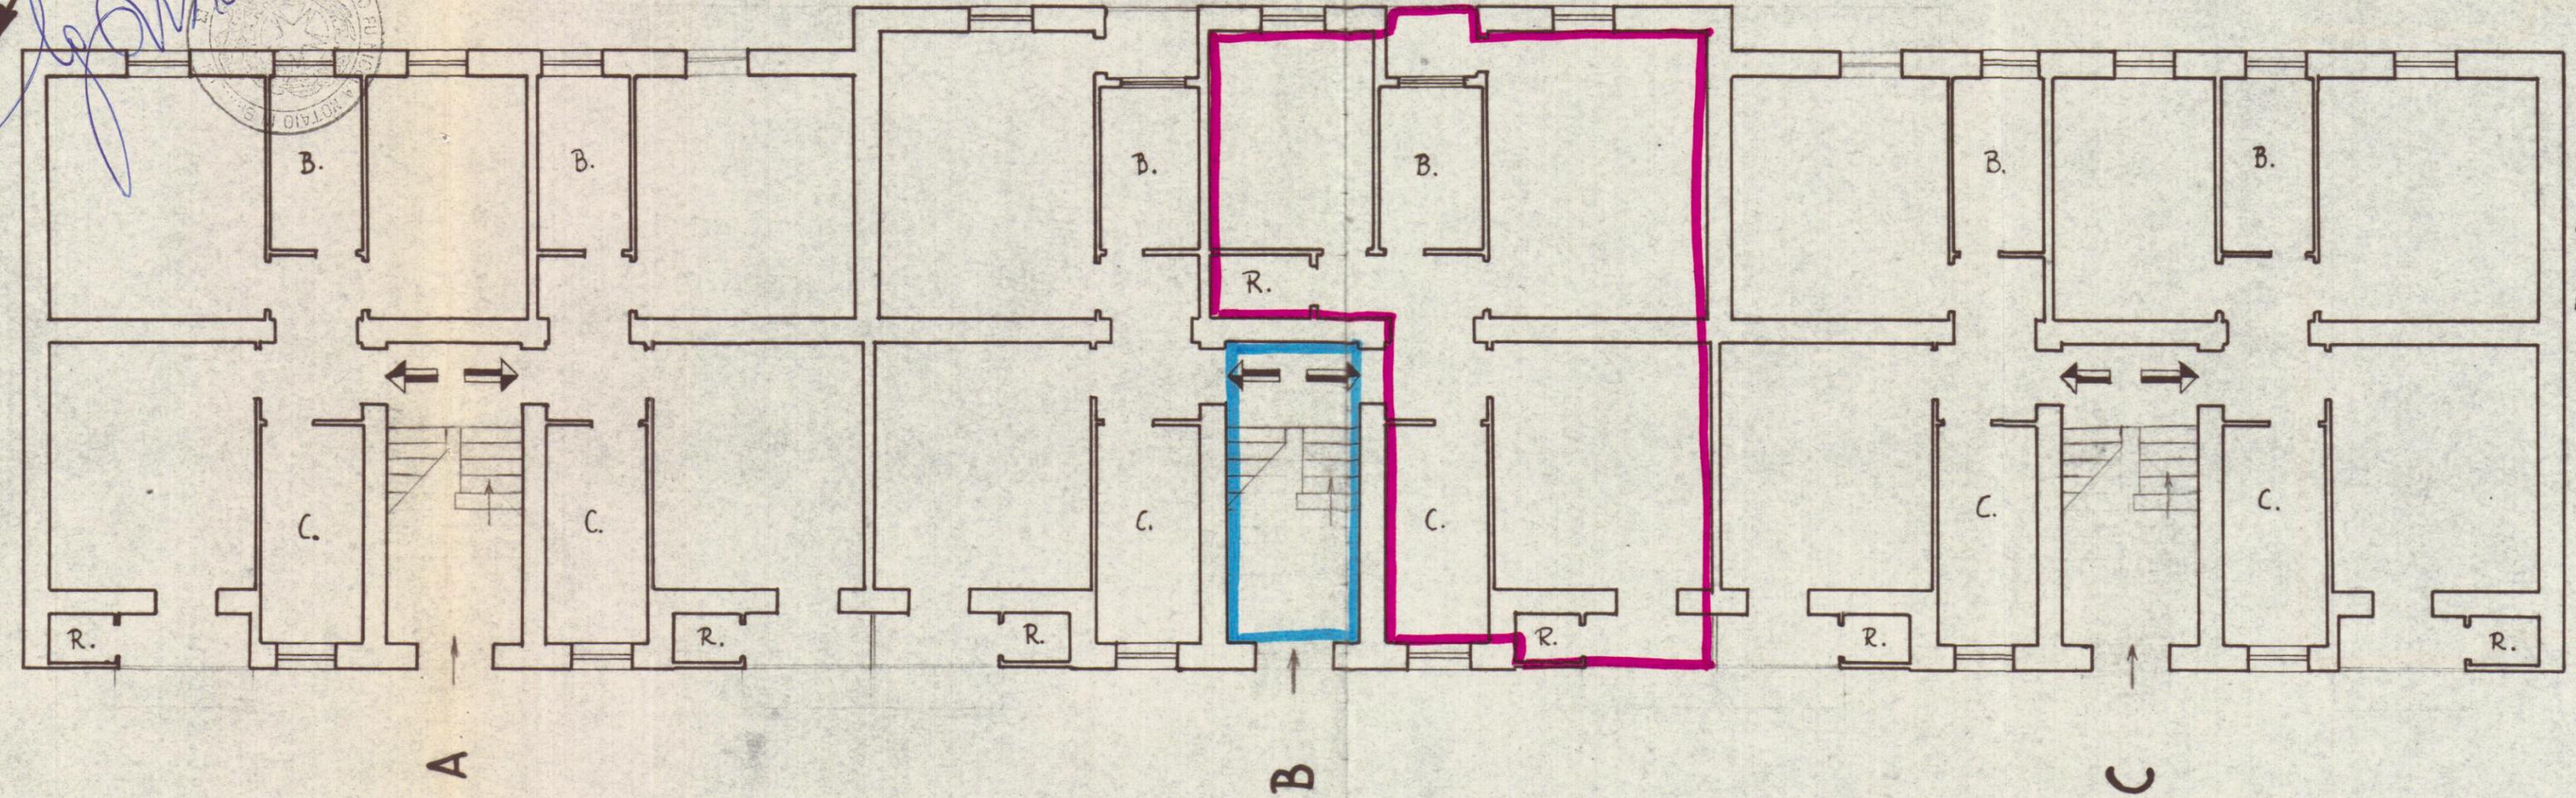

*F/ls. U. Vallarino
r. De Giovanni Angelo*



*Allegato "A" - N. 119000 Repertorio -
via Orazio Flacco
appartamento alla scala B int. 1*