
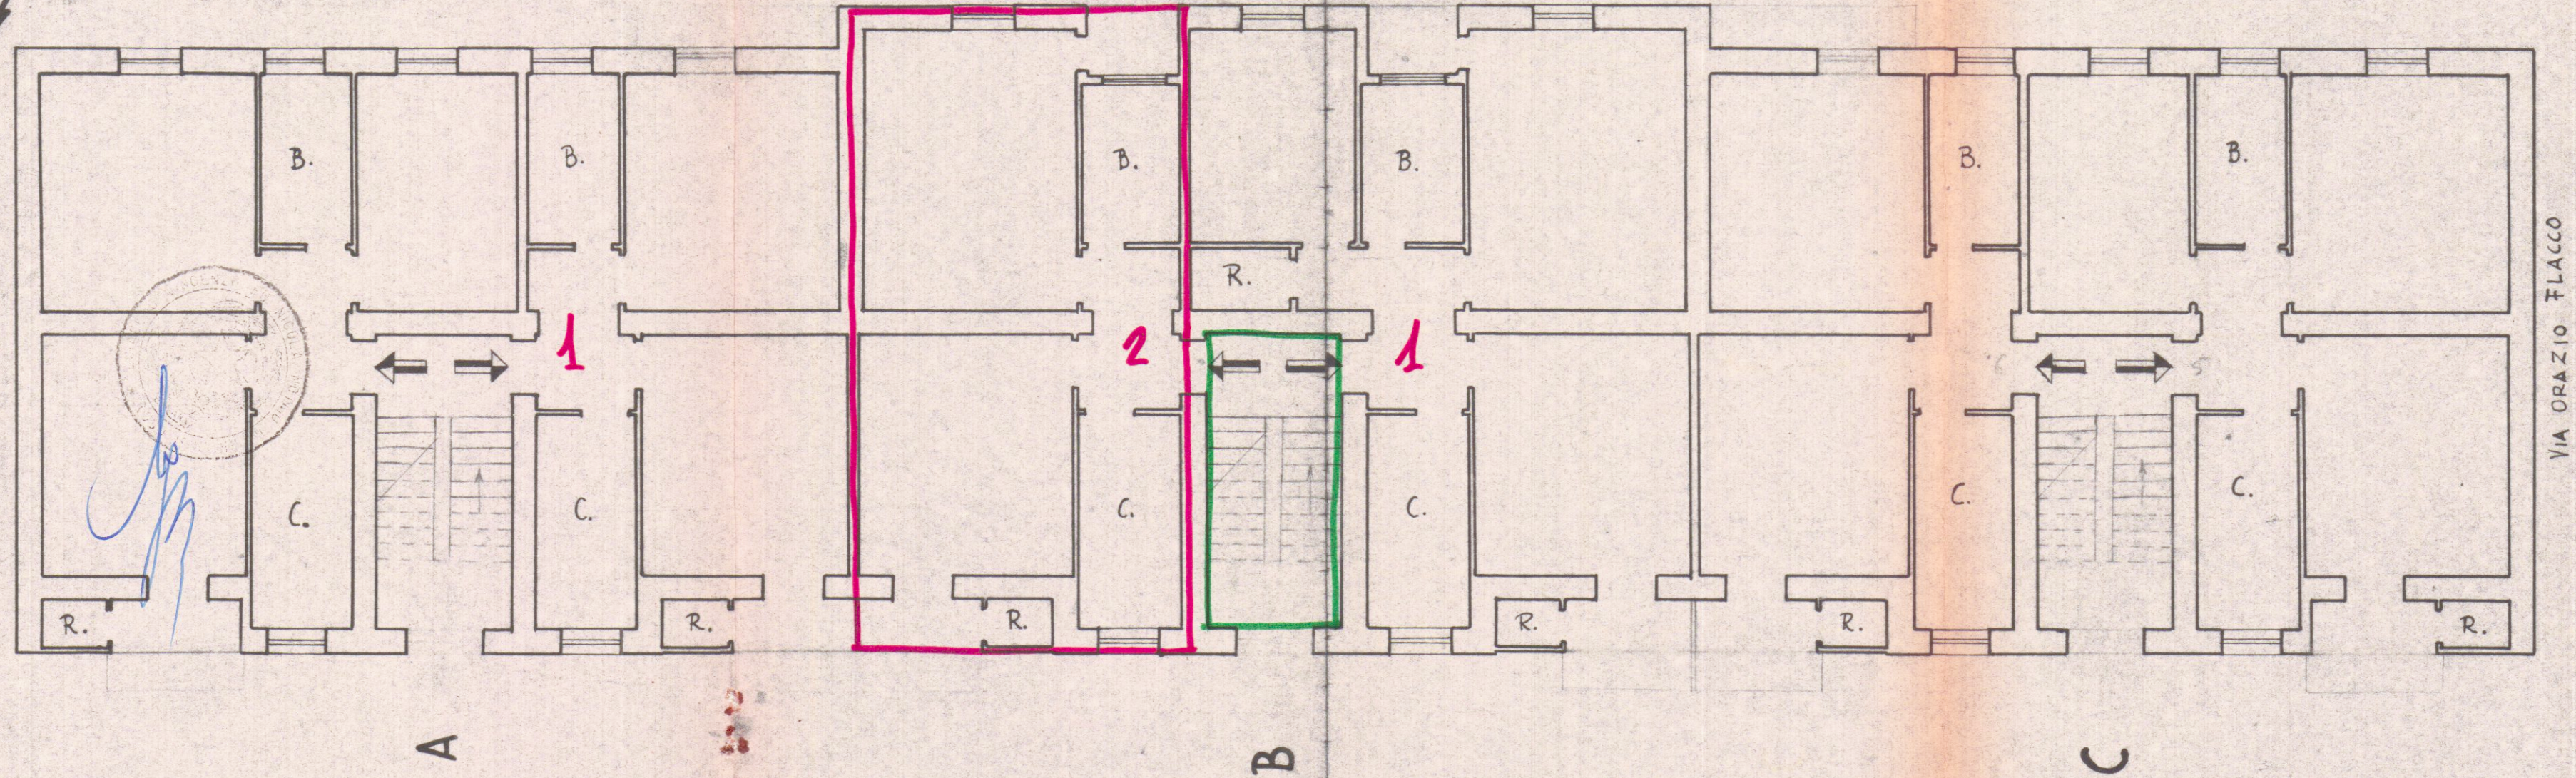


CASE POPOLARI IN BRINDISI

SCALA 1:100

LOTTO 16°

PIANTA PIANO RIALZATO

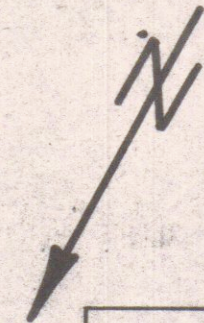

Conte Orazio Flacco

Allegato
via Orazio Flacco
appartamento alla scala int.