

CASE POPOLARI in PEZZE di GRECO FASANO

Scala 1:100


Pianta Piano

Lotto 1°

384860




Stessa Ditta

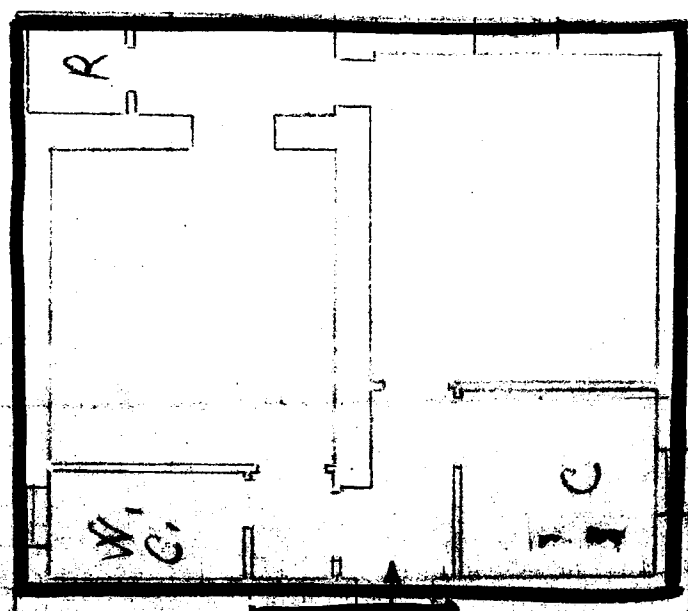

Stessa Ditta

Stessa Ditta

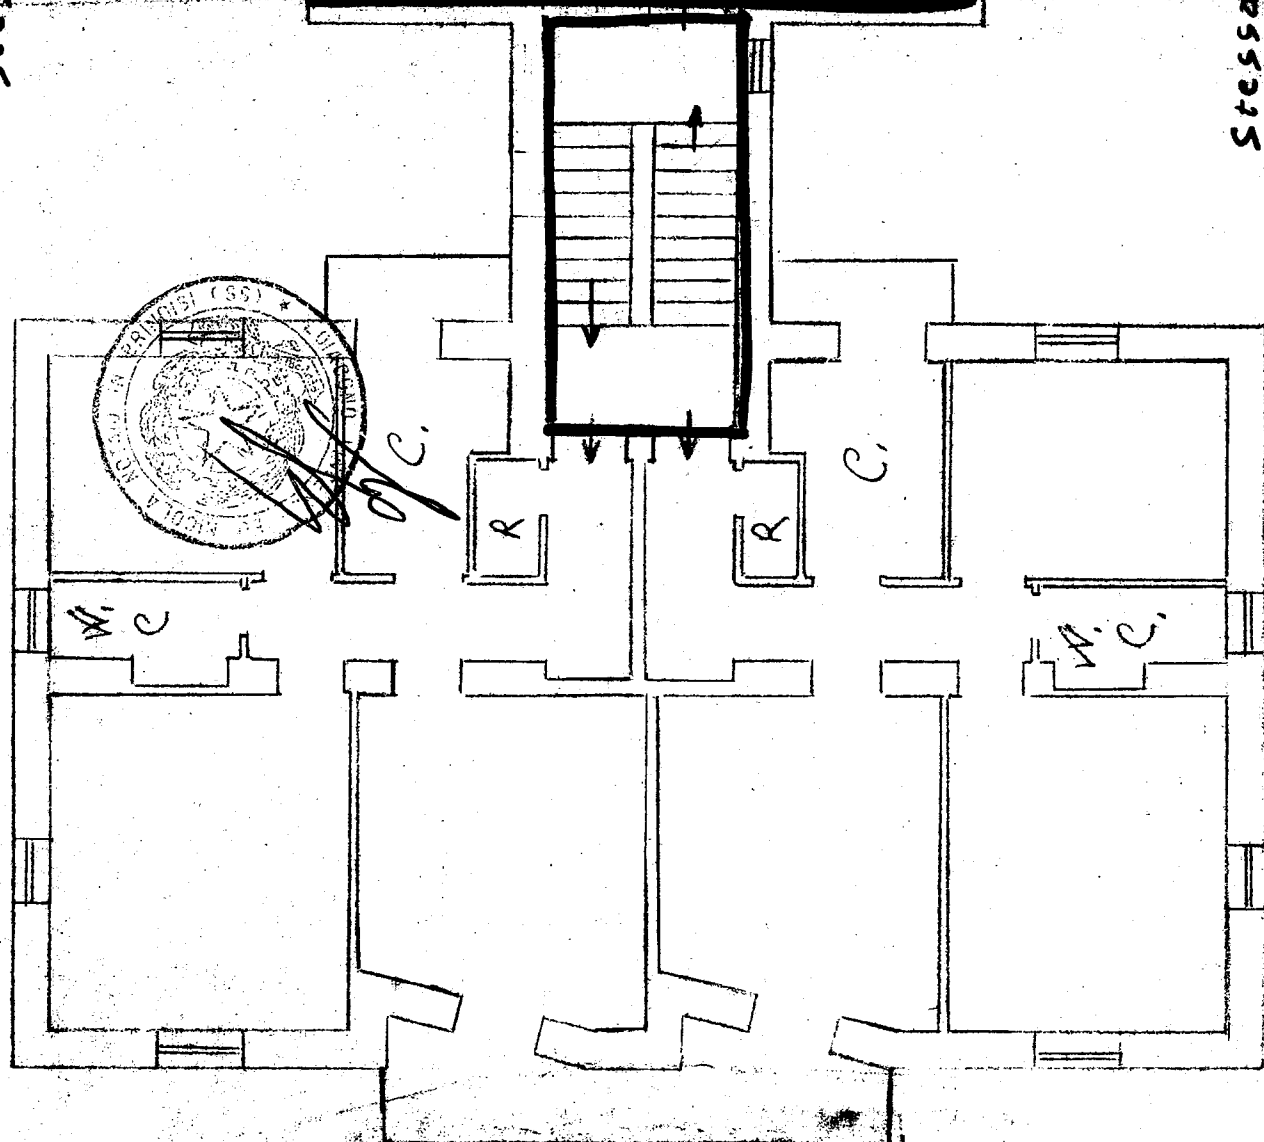

Strada Naz. 4 - Andisi

CASI POPOLARI in PEZZE DI GRECO (Fasano)

Lotto 1°

PIANTA SCANTINATO

Scala 1:100

