

387159

Allegato

CASE POPOLARI in FASANO - LOTTO 6°

SCALA 1:100


Pianta Piano

Largo Don Minzoni 4°

Via Treves 4°

Appartamento alla scala int.

LARGO DON MINZONI

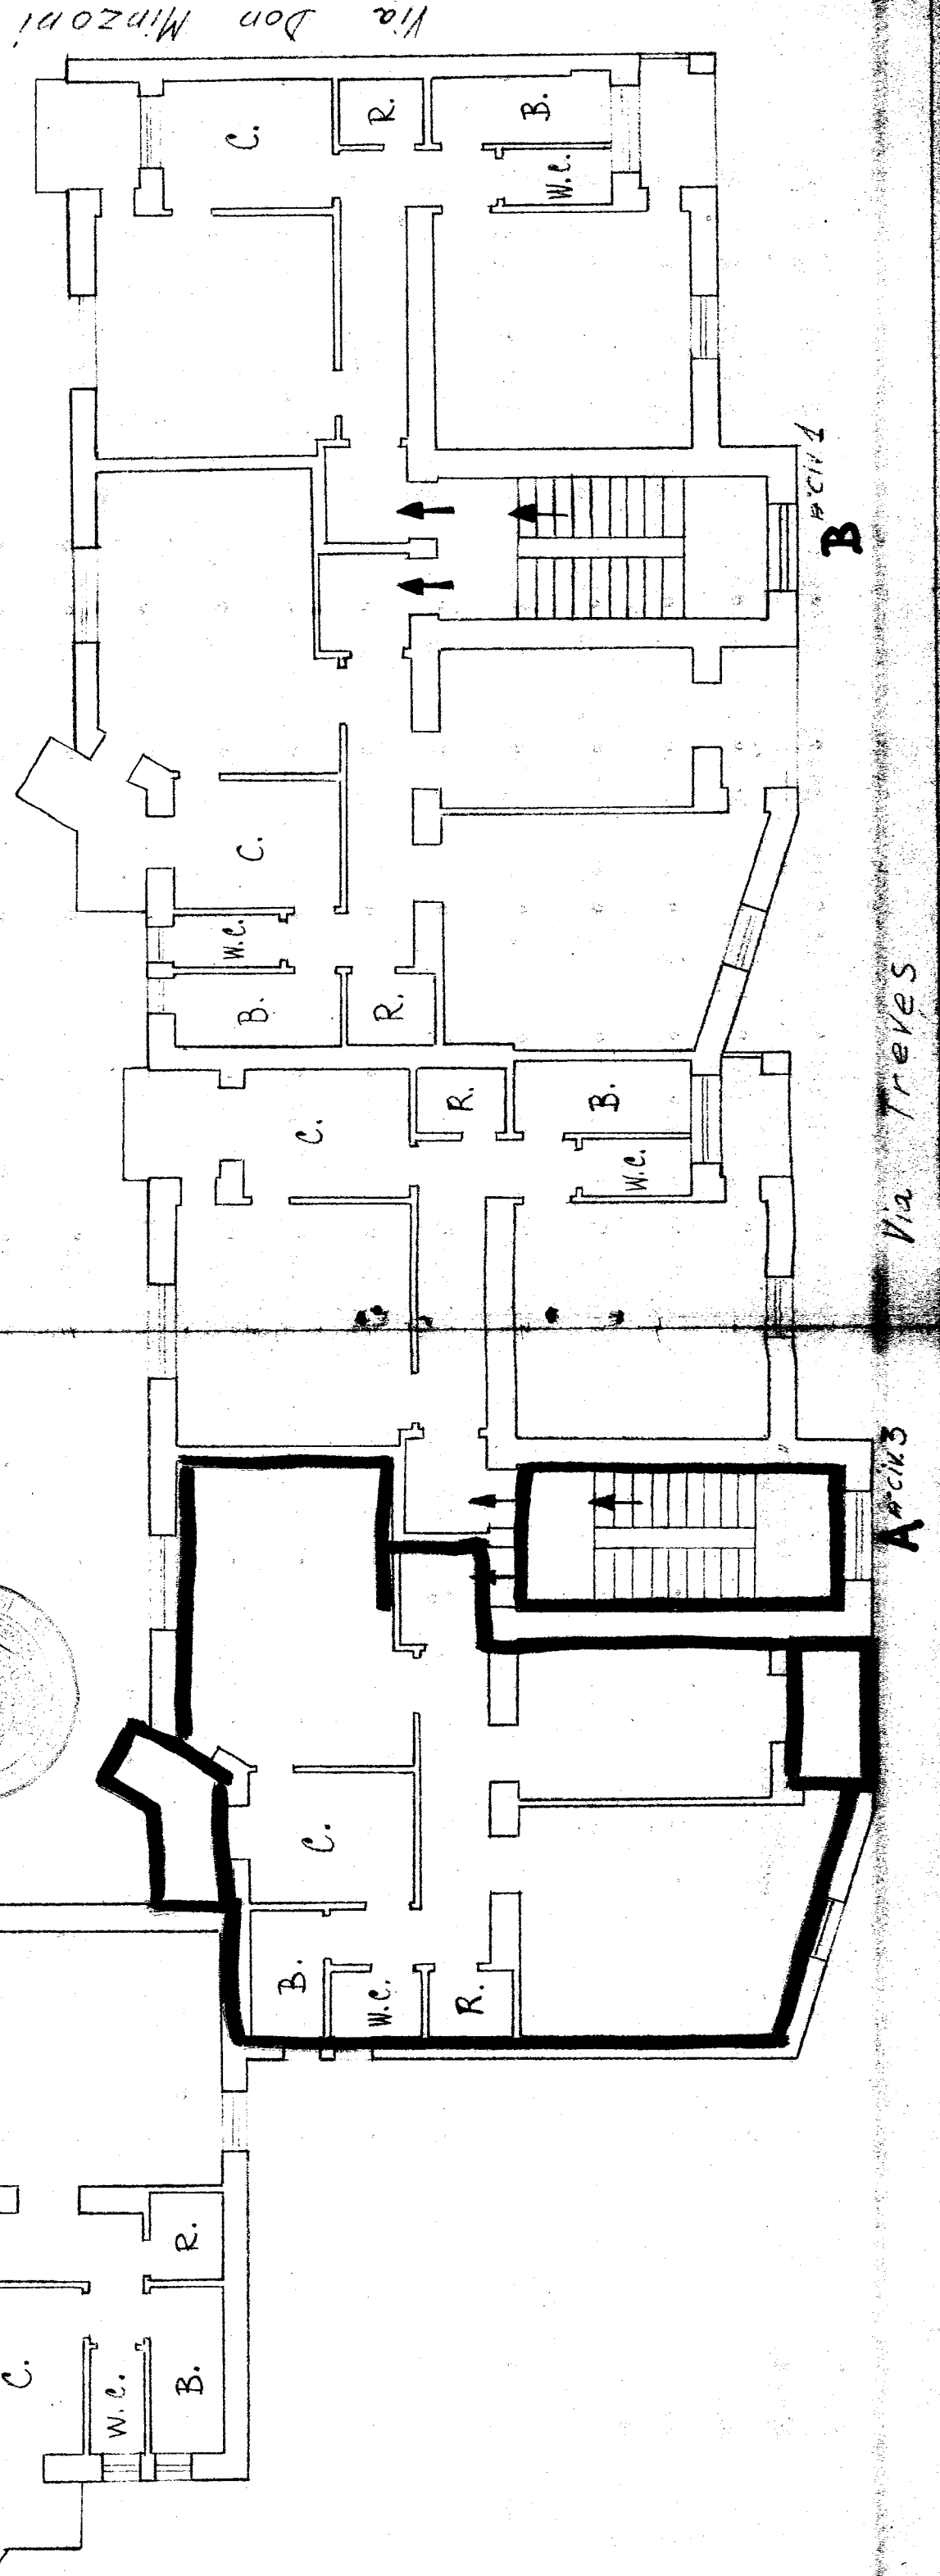

Allegato _____

CASE POPOLARI in FASANO - LOTTO 6°

Scala 1:100

PIANTA SCANTINATO

Largo Don Minzoni 2°

Via Treves 4°

Scantinato alla Scala int.

LARGO DON MINZONI

