

LOCAZIONE

3

Comune di BRINDISI
Provincia di BRINDISI
CANTIERE n° 11251 (Gestione IHA - (ASA)
Fabbricato Unico: PALAZZINA A
Località - Commenda OVEST
Via PACE BRINDISINA - n° civ. / Unica

neciv. / ³⁻Int. / ⁴⁻Int. --- Sup. Virt. mq 80.18
n n n 81.01


ALLEGATO A

PIANTA PIANO PRIMO

Alfina Pasquale

Stessa DITTA

n° CIV. / Unica

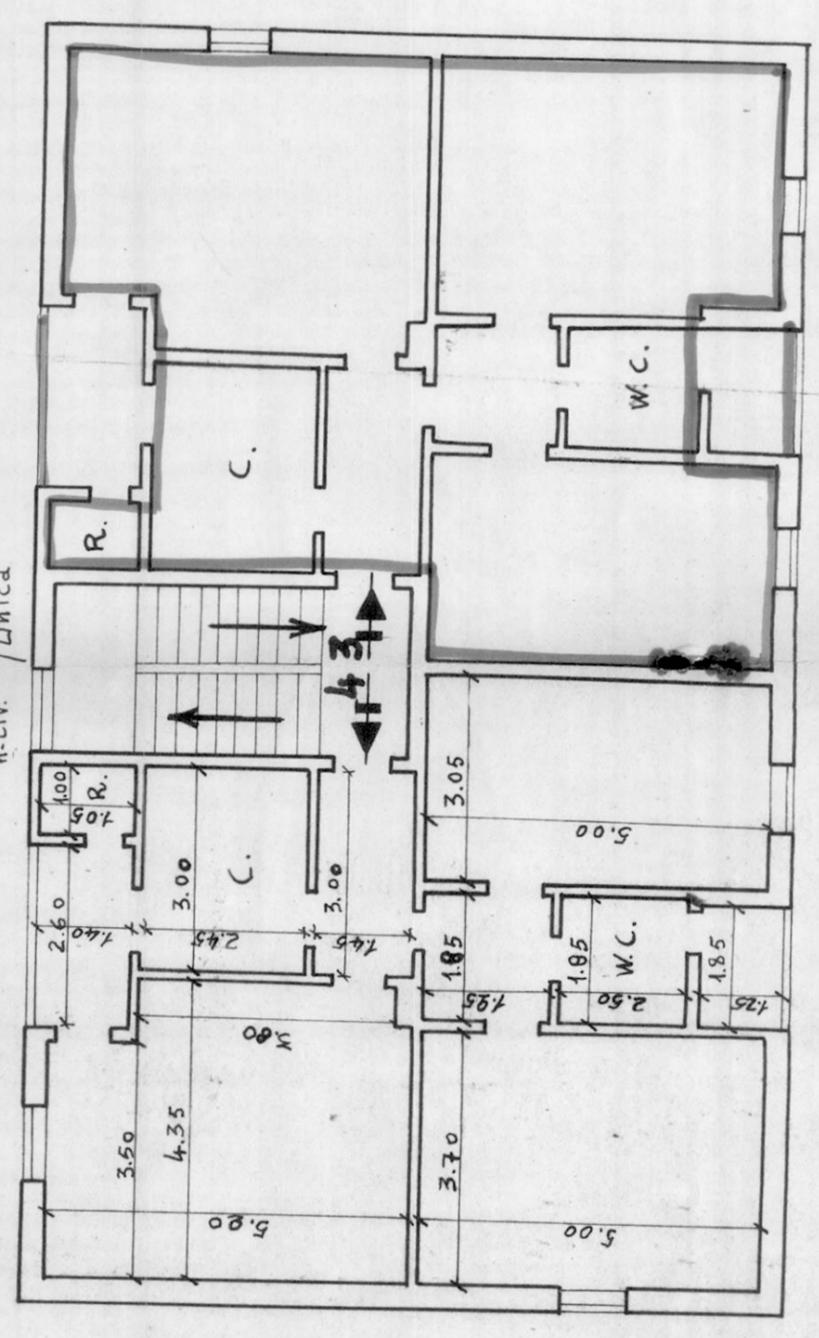

STESSA DITTA

VIA PACE BRINDISINA

Data della compilazione Settembre 1960

Scala 1:100

Comune di BRINDISI
Provincia di BRINDISI
CANTIERE n° 11251 (Gestione IHA - (ASA)
Fabbricato Unico: PALAZZINA A
Località - Commenda Ovest
Via Pace BRINDISINA - n.civ. / Unica

ALLEGATO B

1-
2-
3-
4-
5-
6-
n.civ. / Unica

LOCAZIONE


3

Officina Pasquale

PIANTA SCANTINATO

STESSA DITTA

n.civ. / Unica

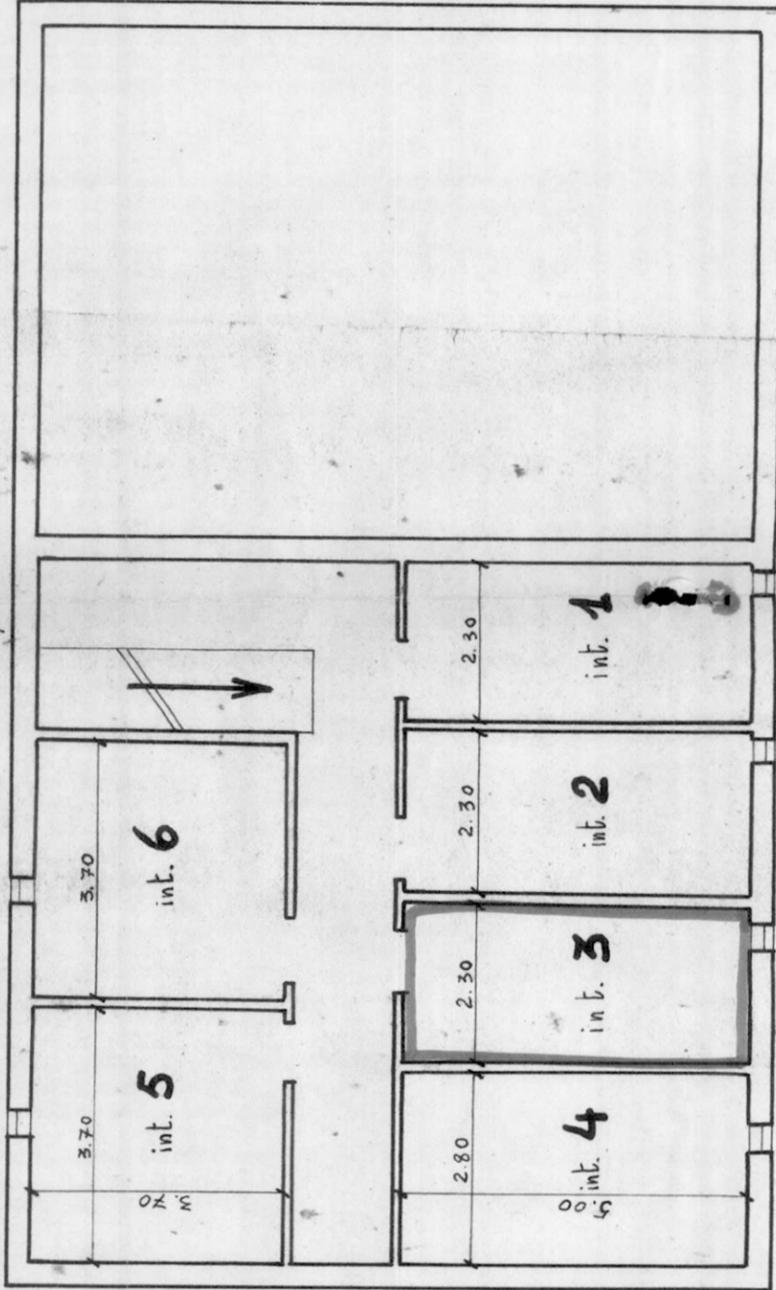

Data della compilazione Settembre 1960

Scala 1:100

LOCAZIONE

3

Comune di BRINDISI
Provincia di BRINDISI
CANTIERE n° 11251 (Gestione INA - (ASA)
Fabbricato Unico: PALAZZINA A
Località - Comenda Ovest
VIA PACE BRINDISINA - n° CIV. / Unica


PIANTA TERRAZZA

ALLEGATO C

Abba Pasquale

STESSA DITTA

n° CIV. / Unica

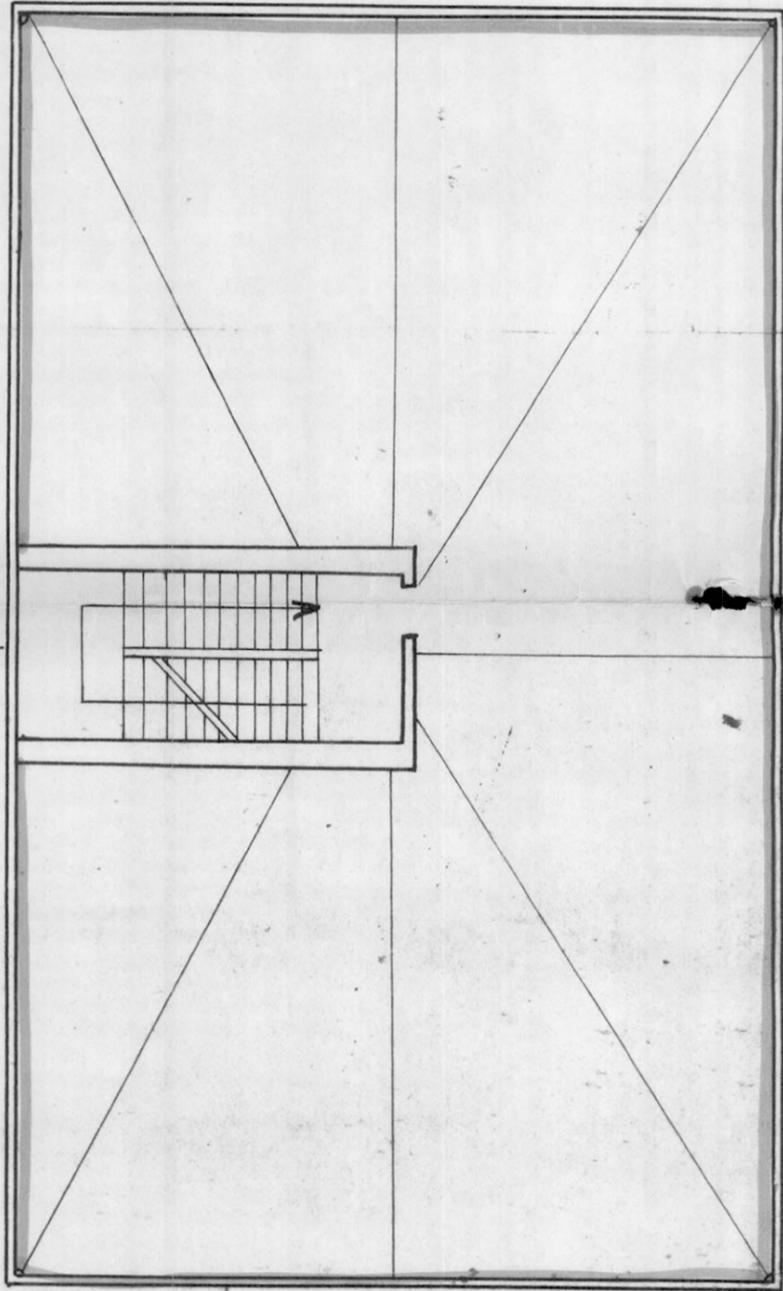

STESSA DITTA

VIALE LIGURIA

Val



VIA PACE BRINDISINA

Scala 1:100

Data della compilazione Settembre 1960