

LEGGENDA DEI COLORI USATI NELLA PRESENTE PLANIMETRIA

per le varie attribuzioni patrimoniali; con riferimento al fabbricato quale unit  immobiliare


ROSSO
Propriet  singola.
ROSSO TRATT.
Area concessa in uso a singolo alloggio.
VERDE
Propriet  comune a tutti gli alloggi del fabbricato.
VERDE TRATT.
Propriet  comune ad alcuni alloggi del fabbricato.

GIALLO
Propriet  comune a tutti i fabbricati.
GIALLO TRATT.
Propriet  comune ad alcuni fabbricati.
MARRONE
Servizi o destinazioni particolari (sedine stradale, cabina elettrica, ecc.).

Data della compilazione Settembre 1961



COMUNE DI BRINDISI
PROVINCIA DI BRINDISI
CANTIERE N  16699 (dipendenti IN.P.S.)
FABBRICATO UNICO
LOCALITA' VIALE LIGURIA

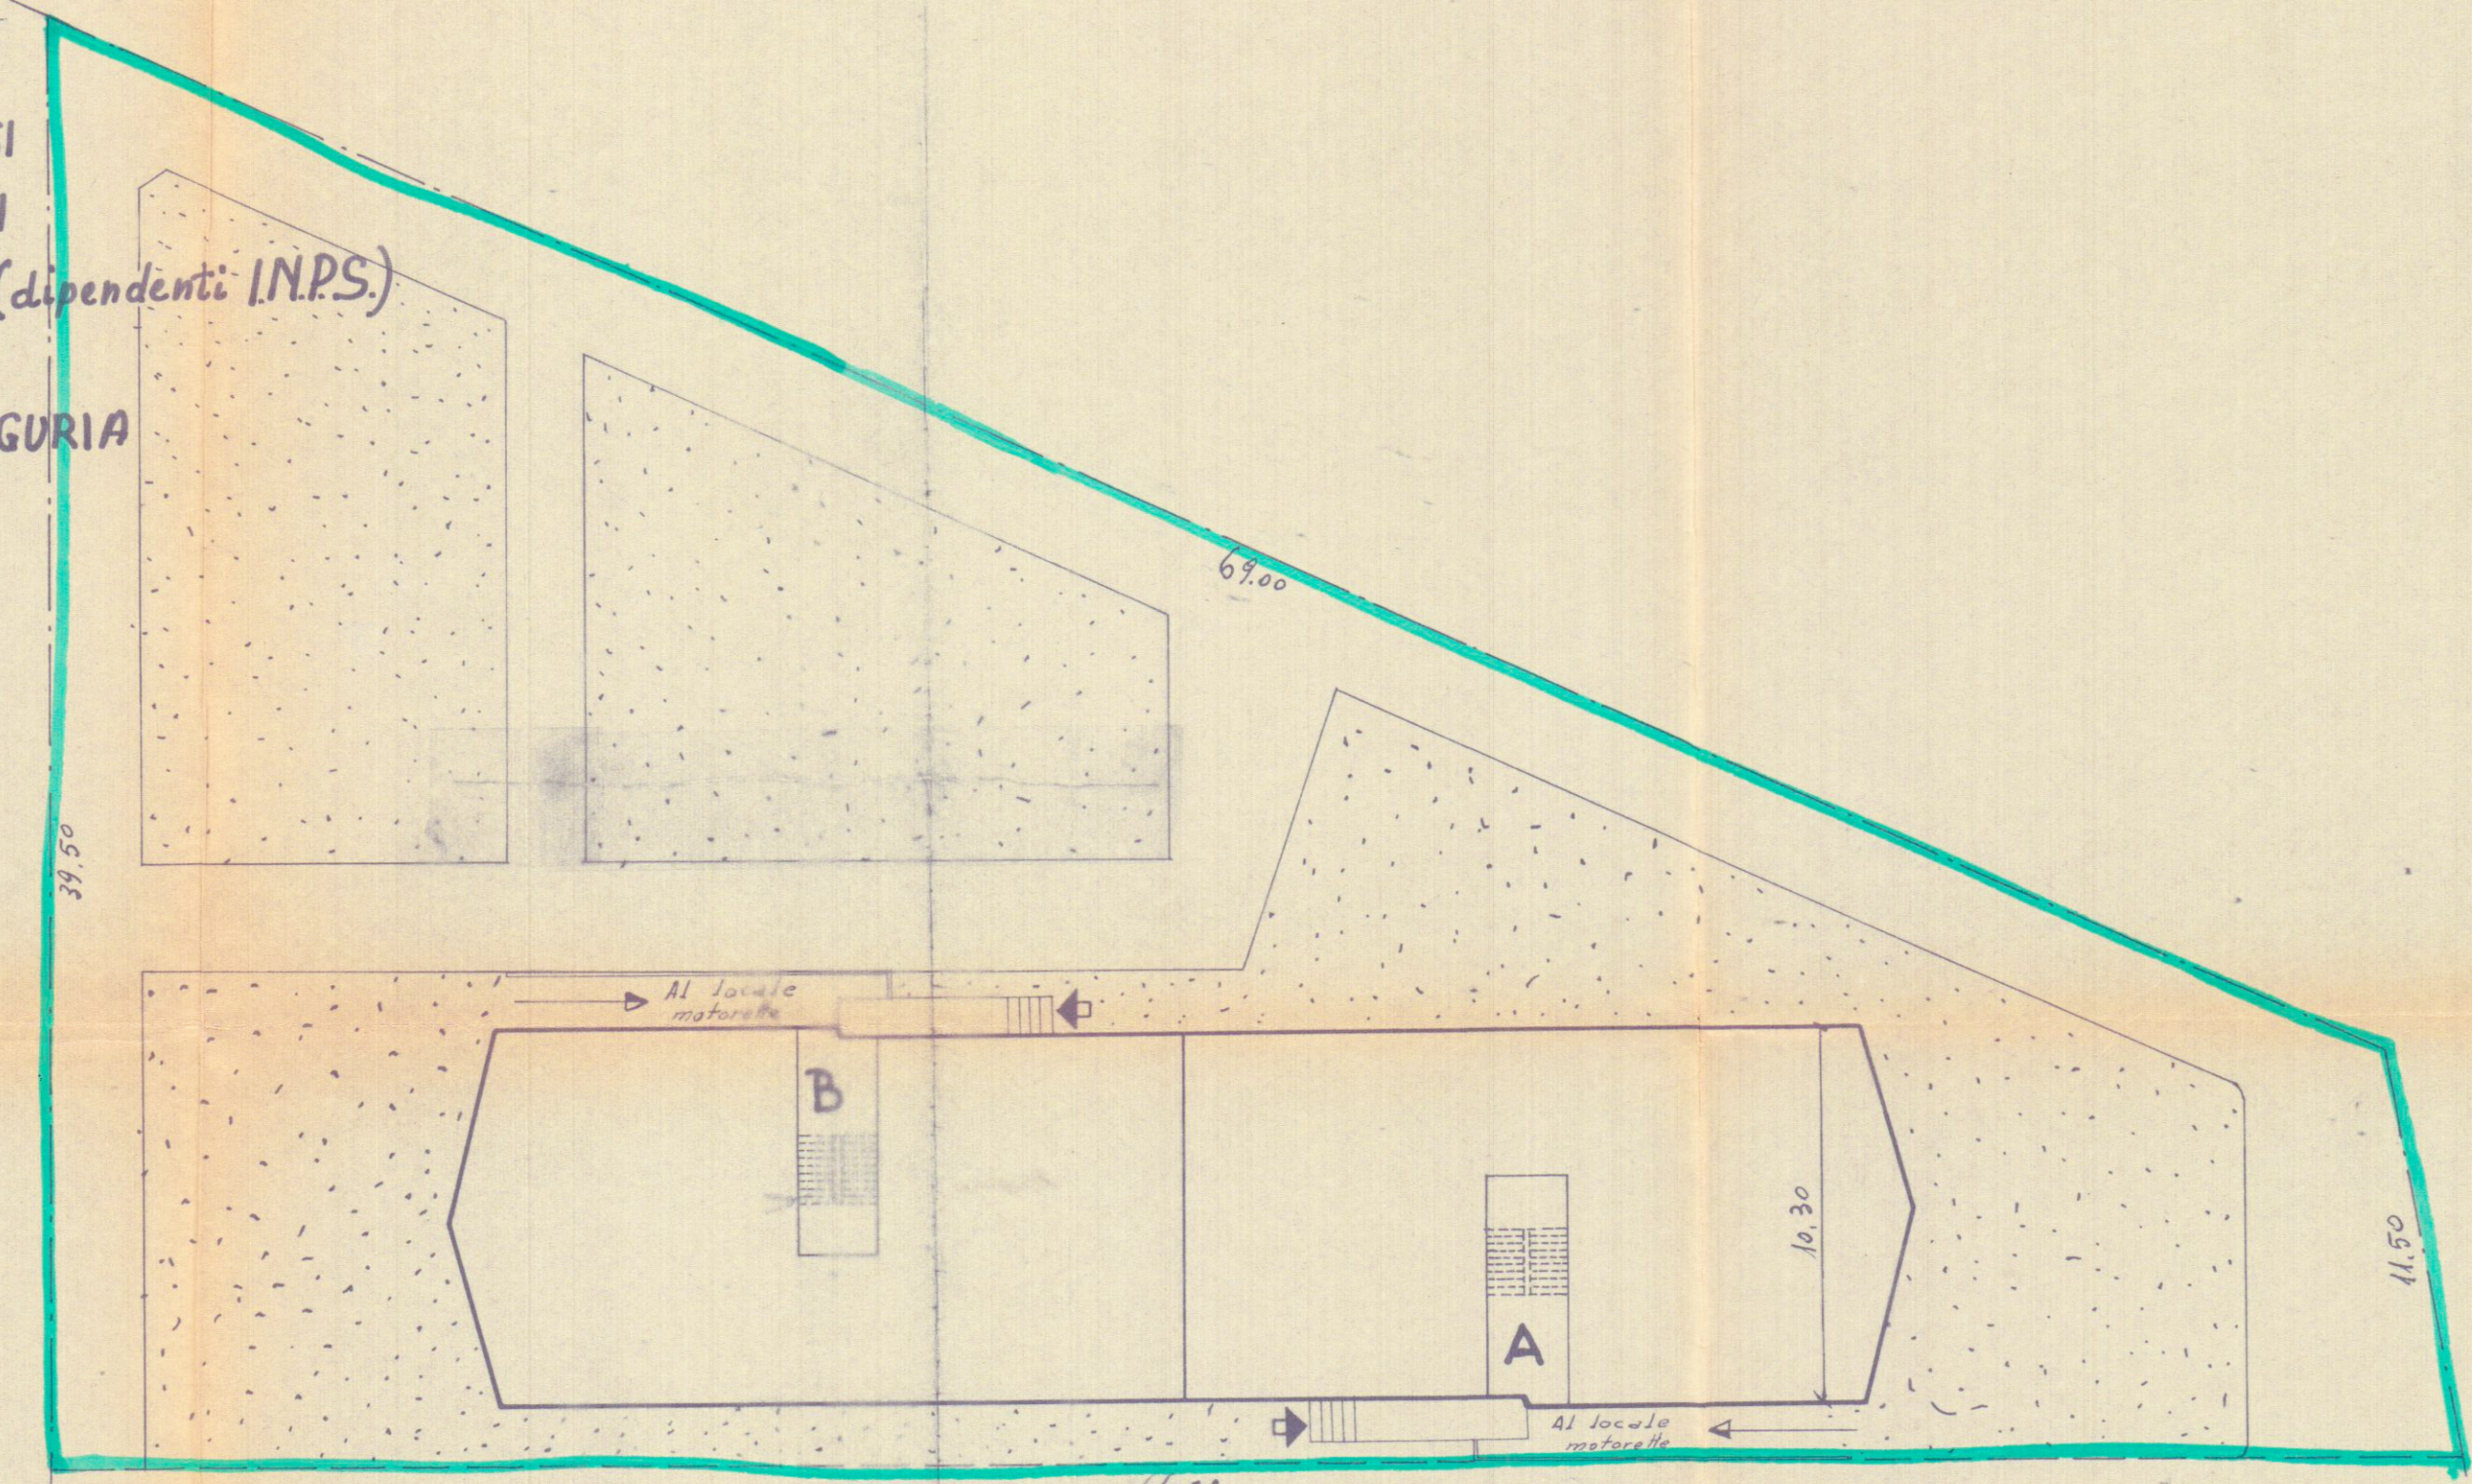


VIALE LIGURIA

Scala 1:200

PIANTA SCANTINATI


Brindisi
Cant. 16699

Int 6

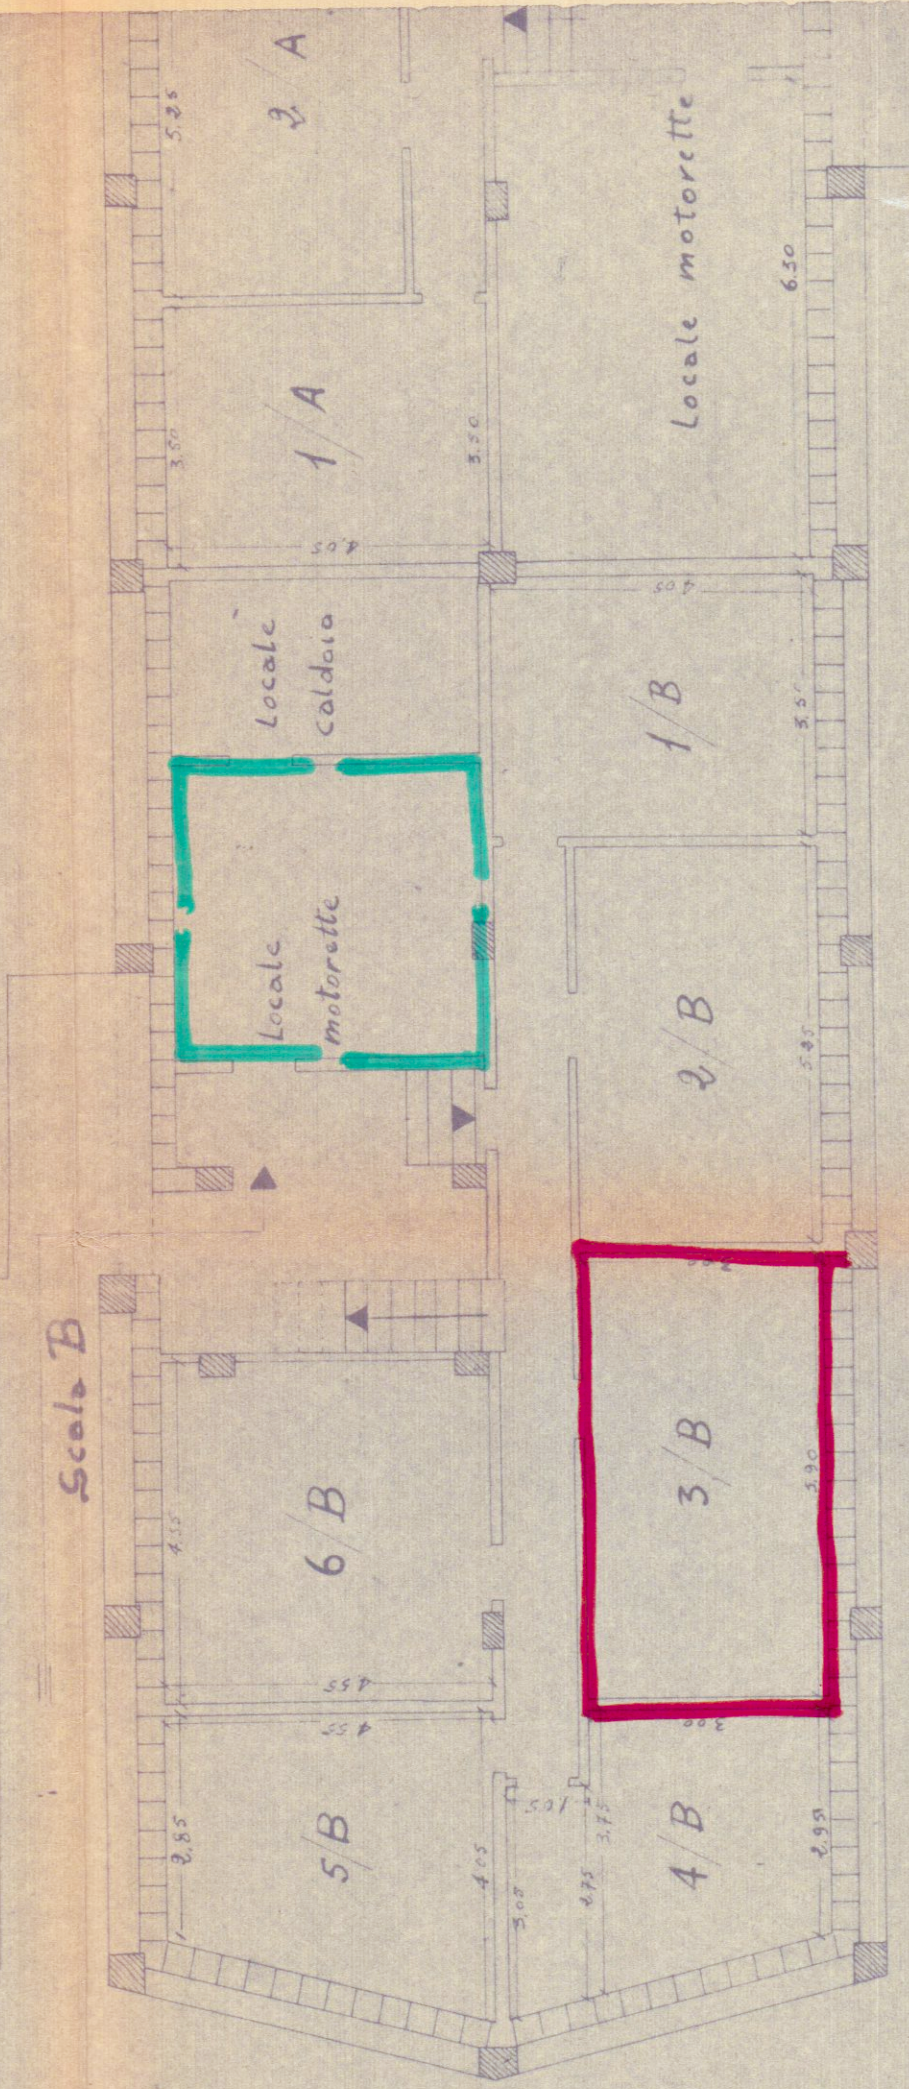

PIANTA PIANO PRIMO

Brindisi
Cant. 16699

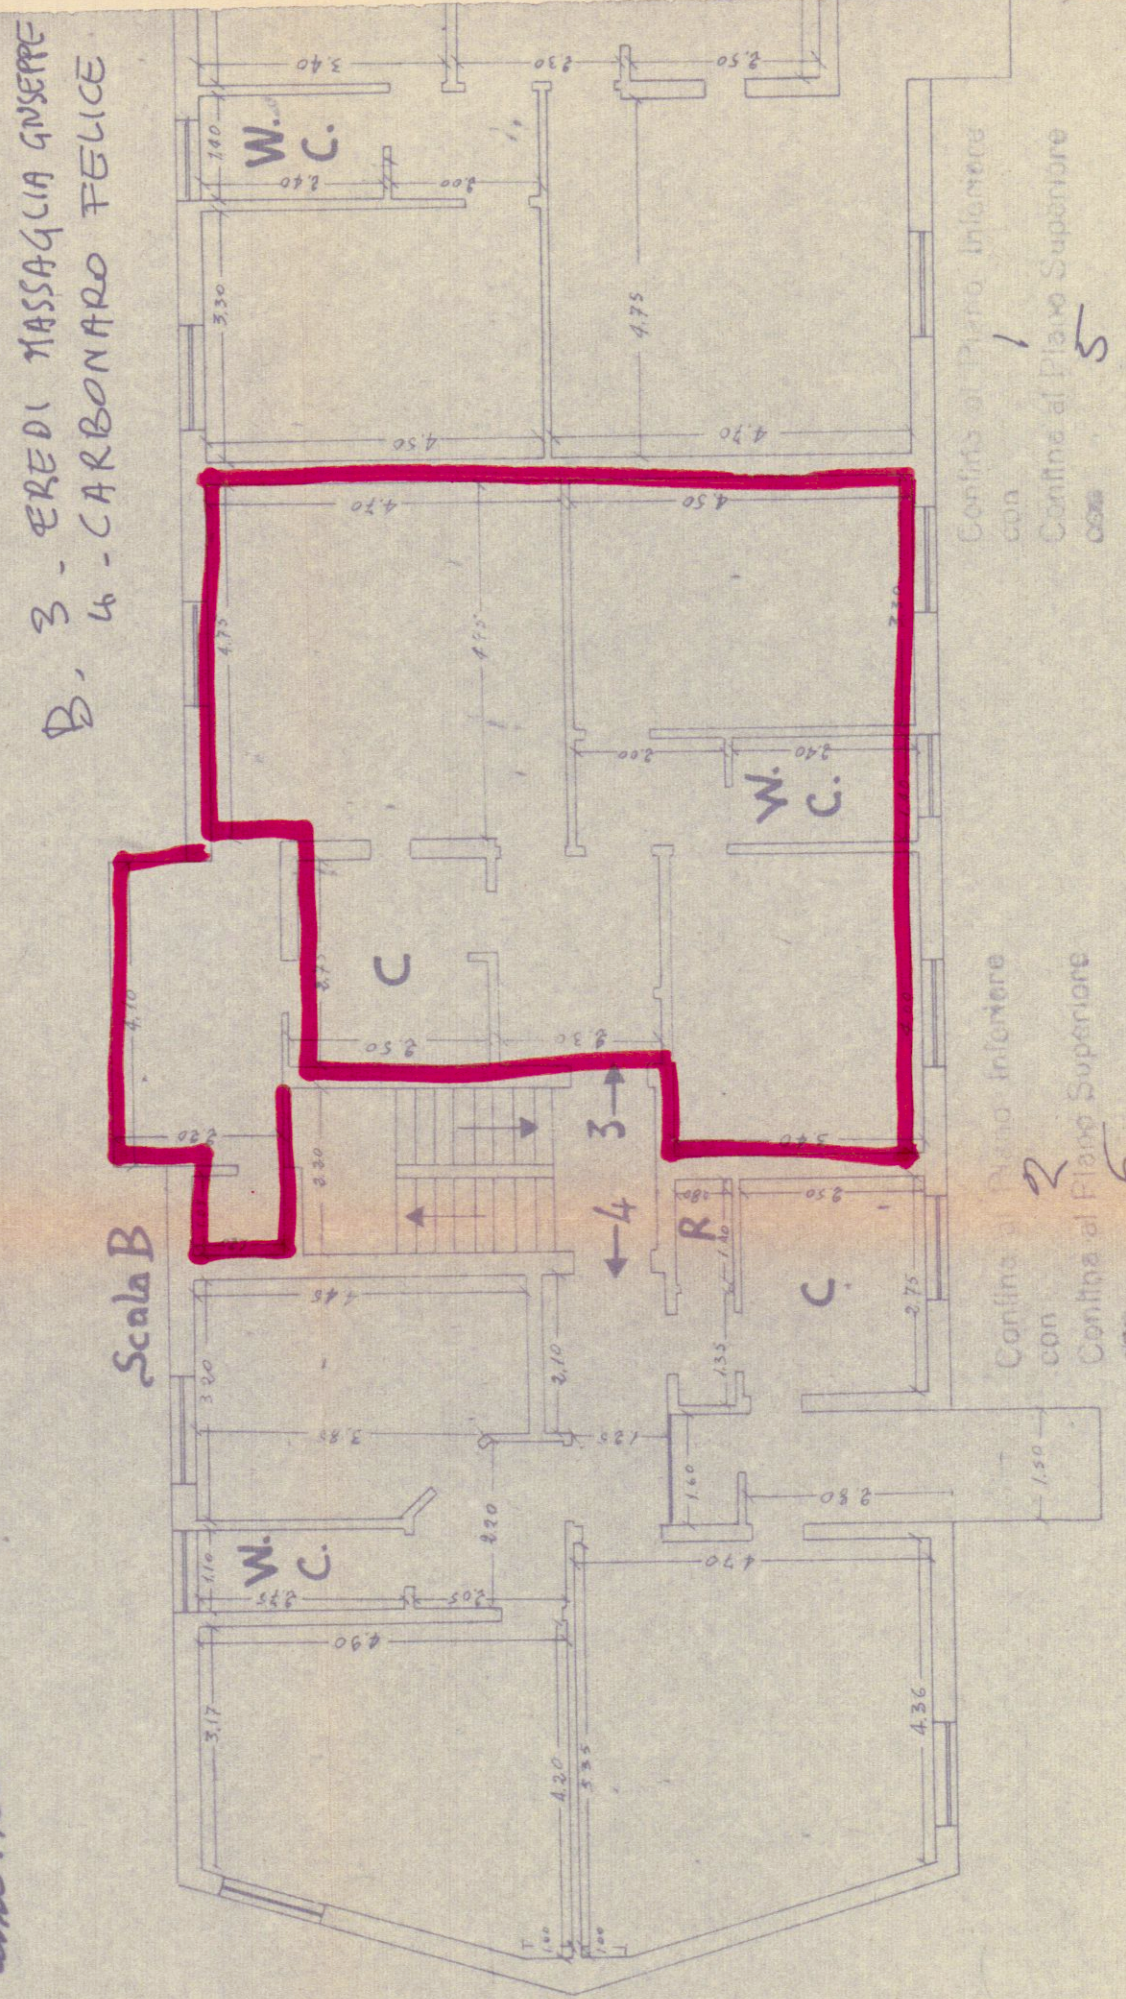

VIALE LIGURIA

