


-" - 3/A
 -" - 4/A
 -" - 5/A
 -" - 6/A
 -" - 7/A
 -" - 3/B
 -" - 4/B
 -" - 5/B
 -" - 6/B
 -" - 7/B

ALLEGATO B

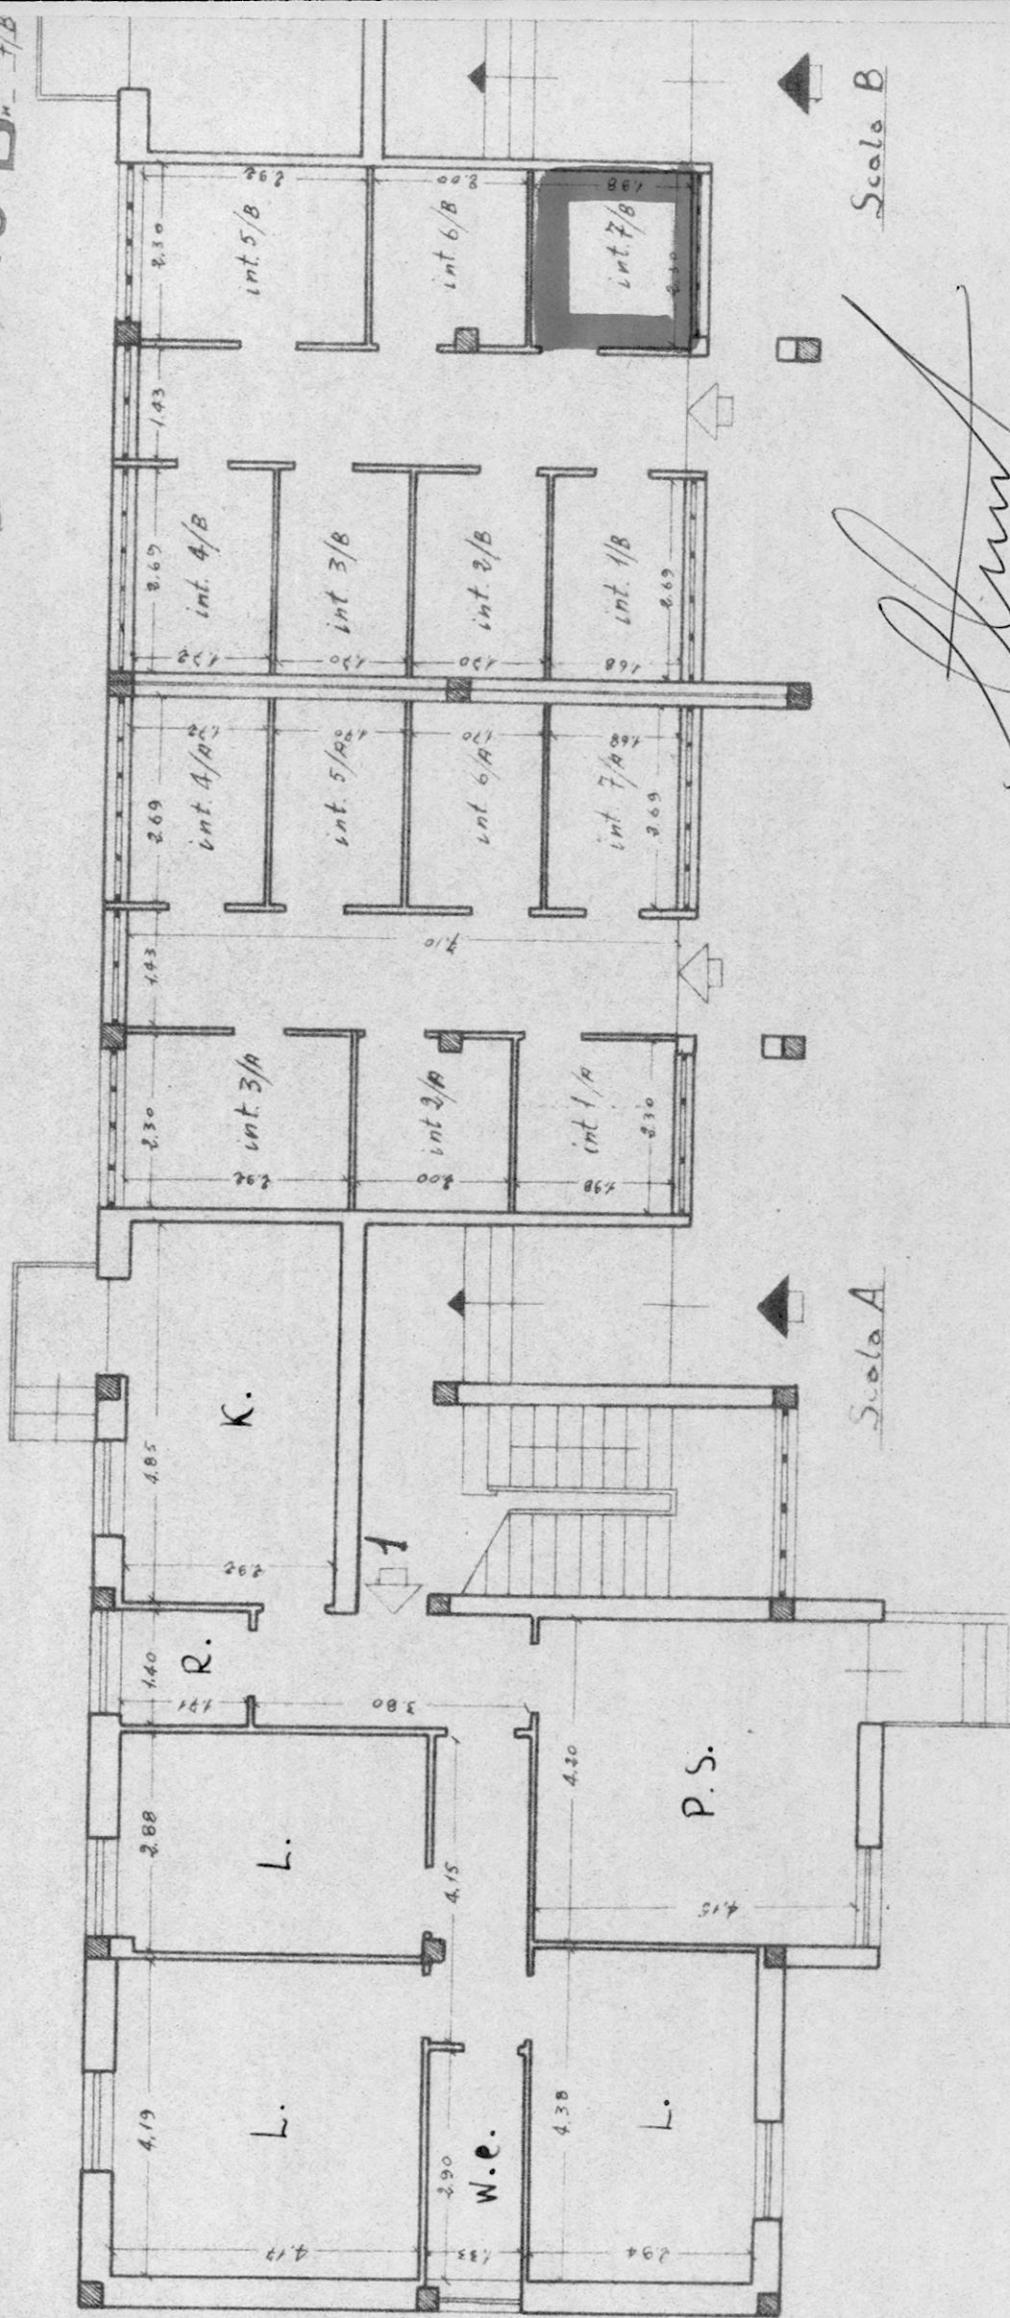

Corriere di Francavilla Fontana

Arch. n° 16978

Fott. n° 7

Scala 1:100

Pompano Scantinati e

Am

PIANTA PIANO TERRA

Proprietà MORLEO - INGUSCI - DISUMMA

377505

66

FRANCAVILLA
FONTANA


Cont. 16977 - 16978

ALLEGATO D

Indirizzo di famiglia

MARCONI

VIA DA DENOMINARE

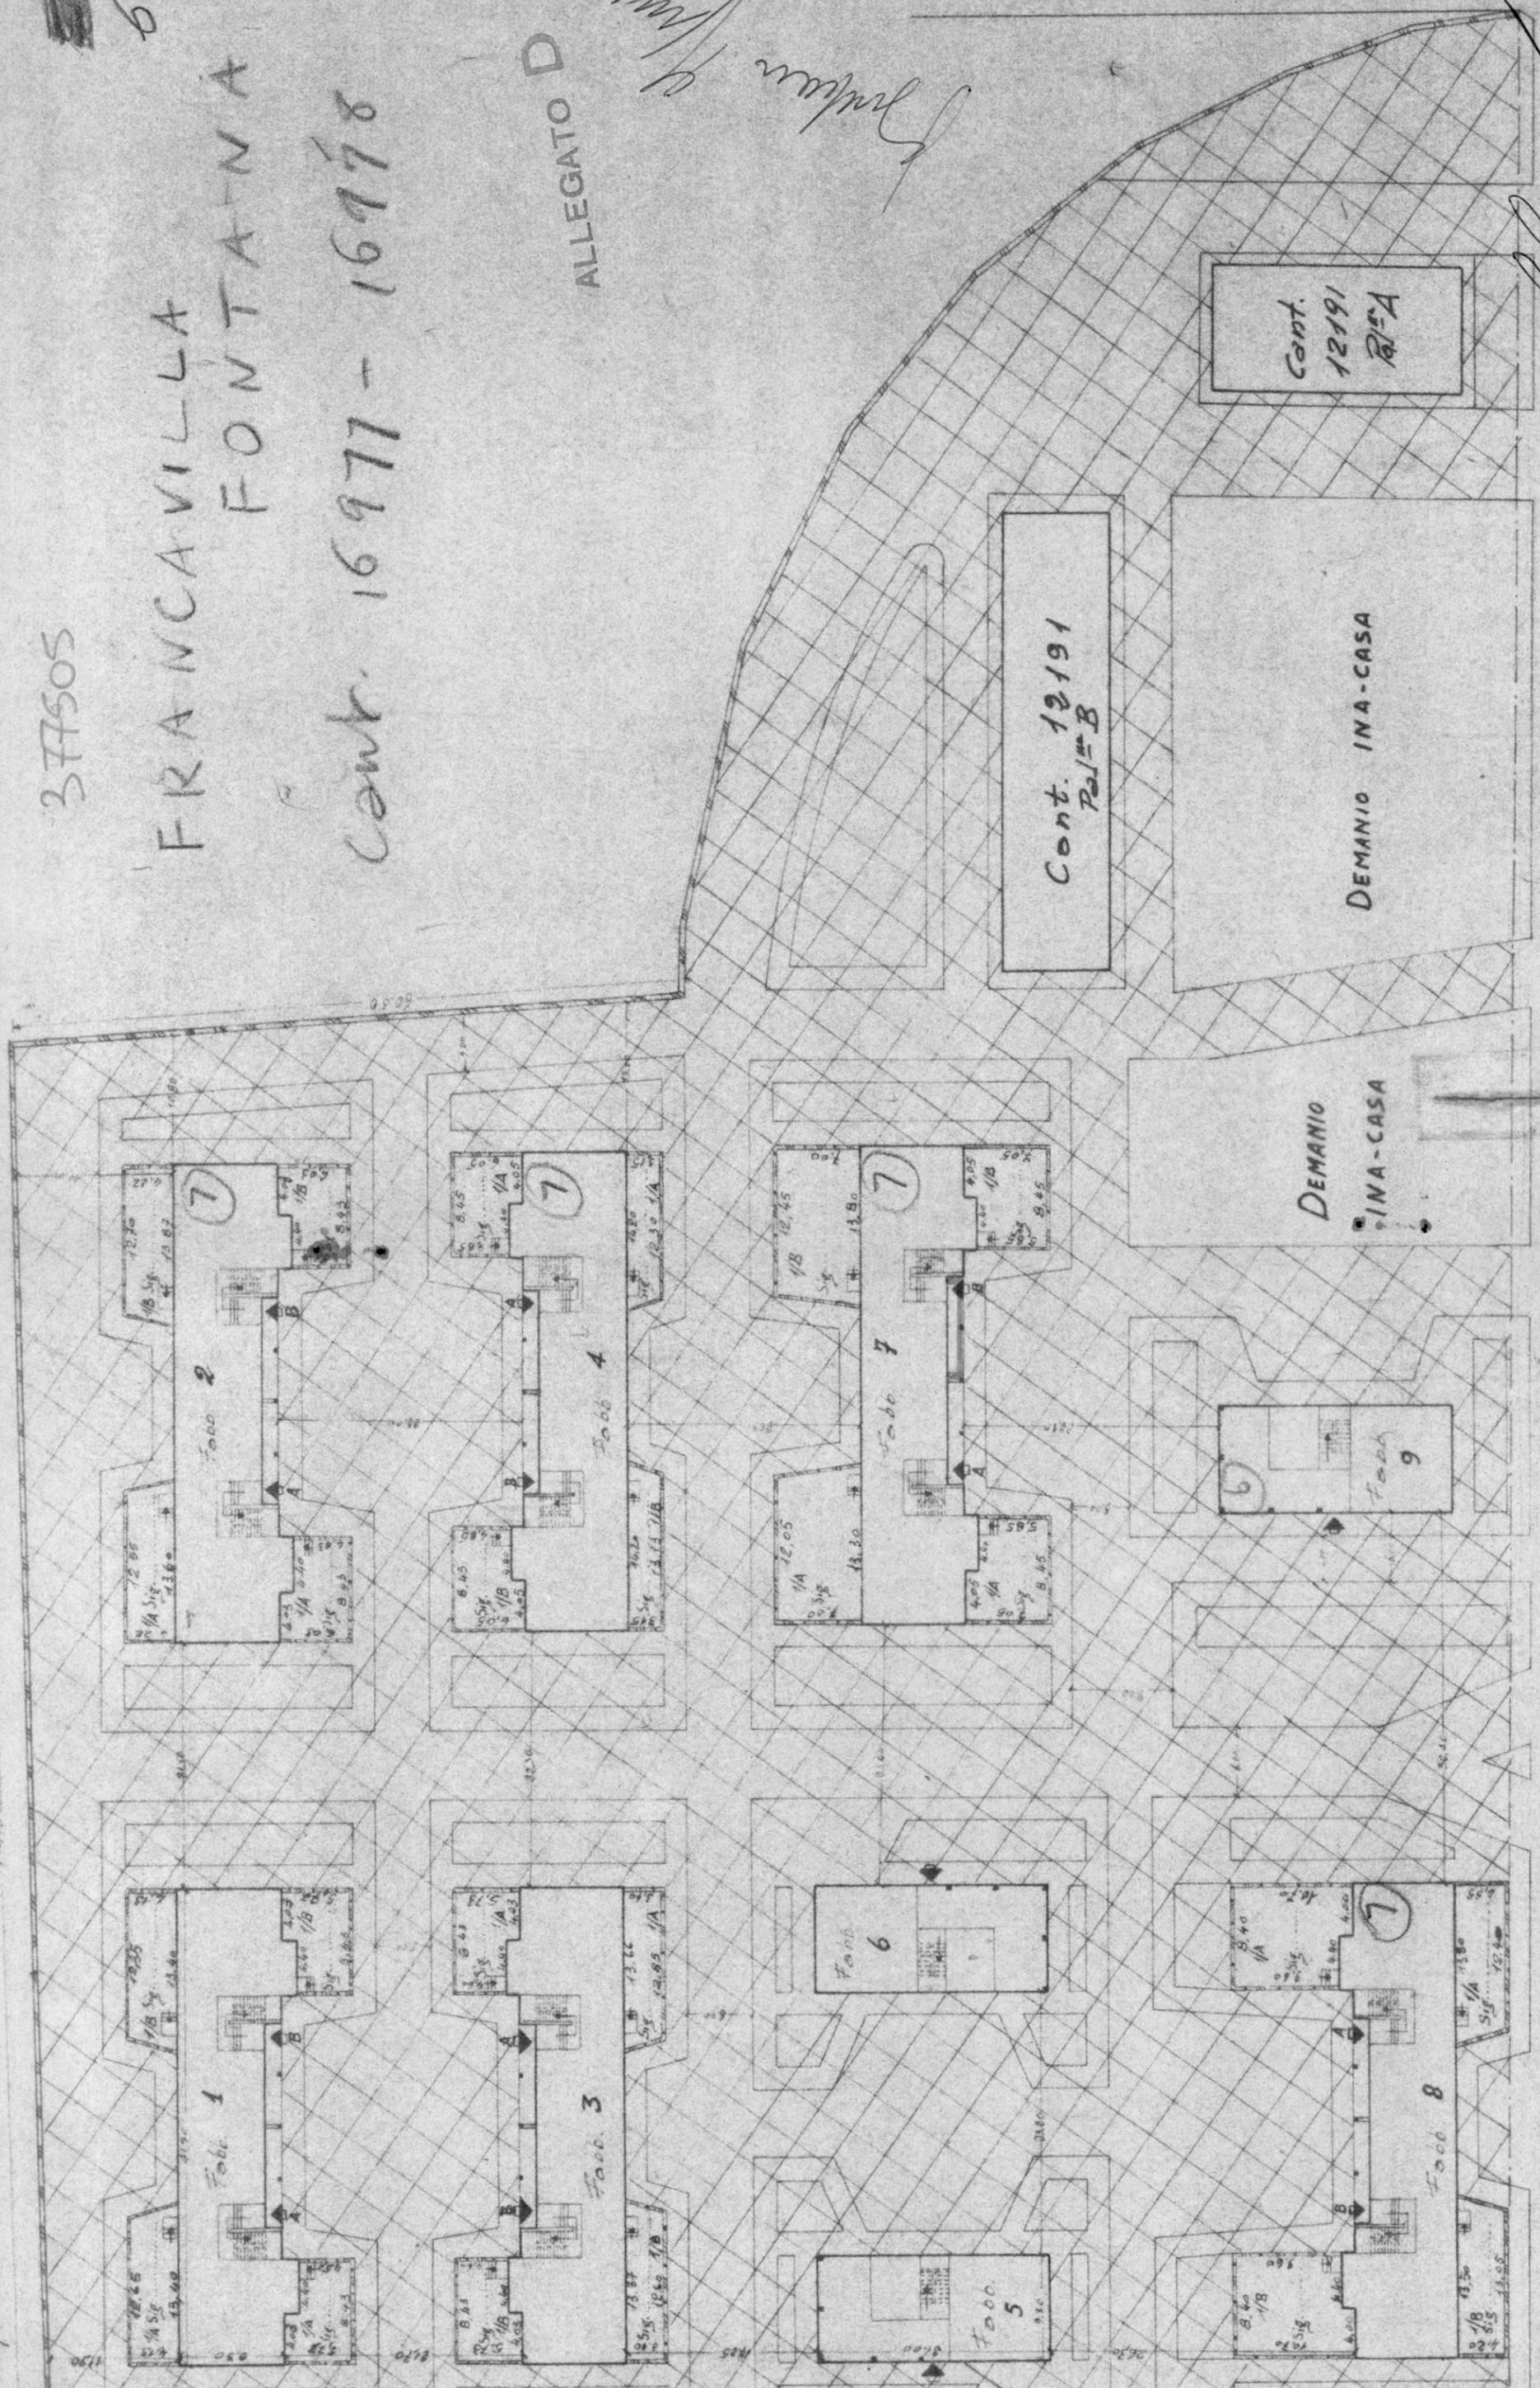

Plan