



CASE POPOLARI IN OSTUNI - LOTTO 9°

PIANTA SCANTINATO

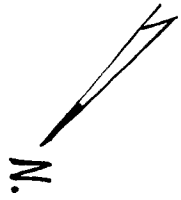

LARGO AVV. F. TAMBURRINI

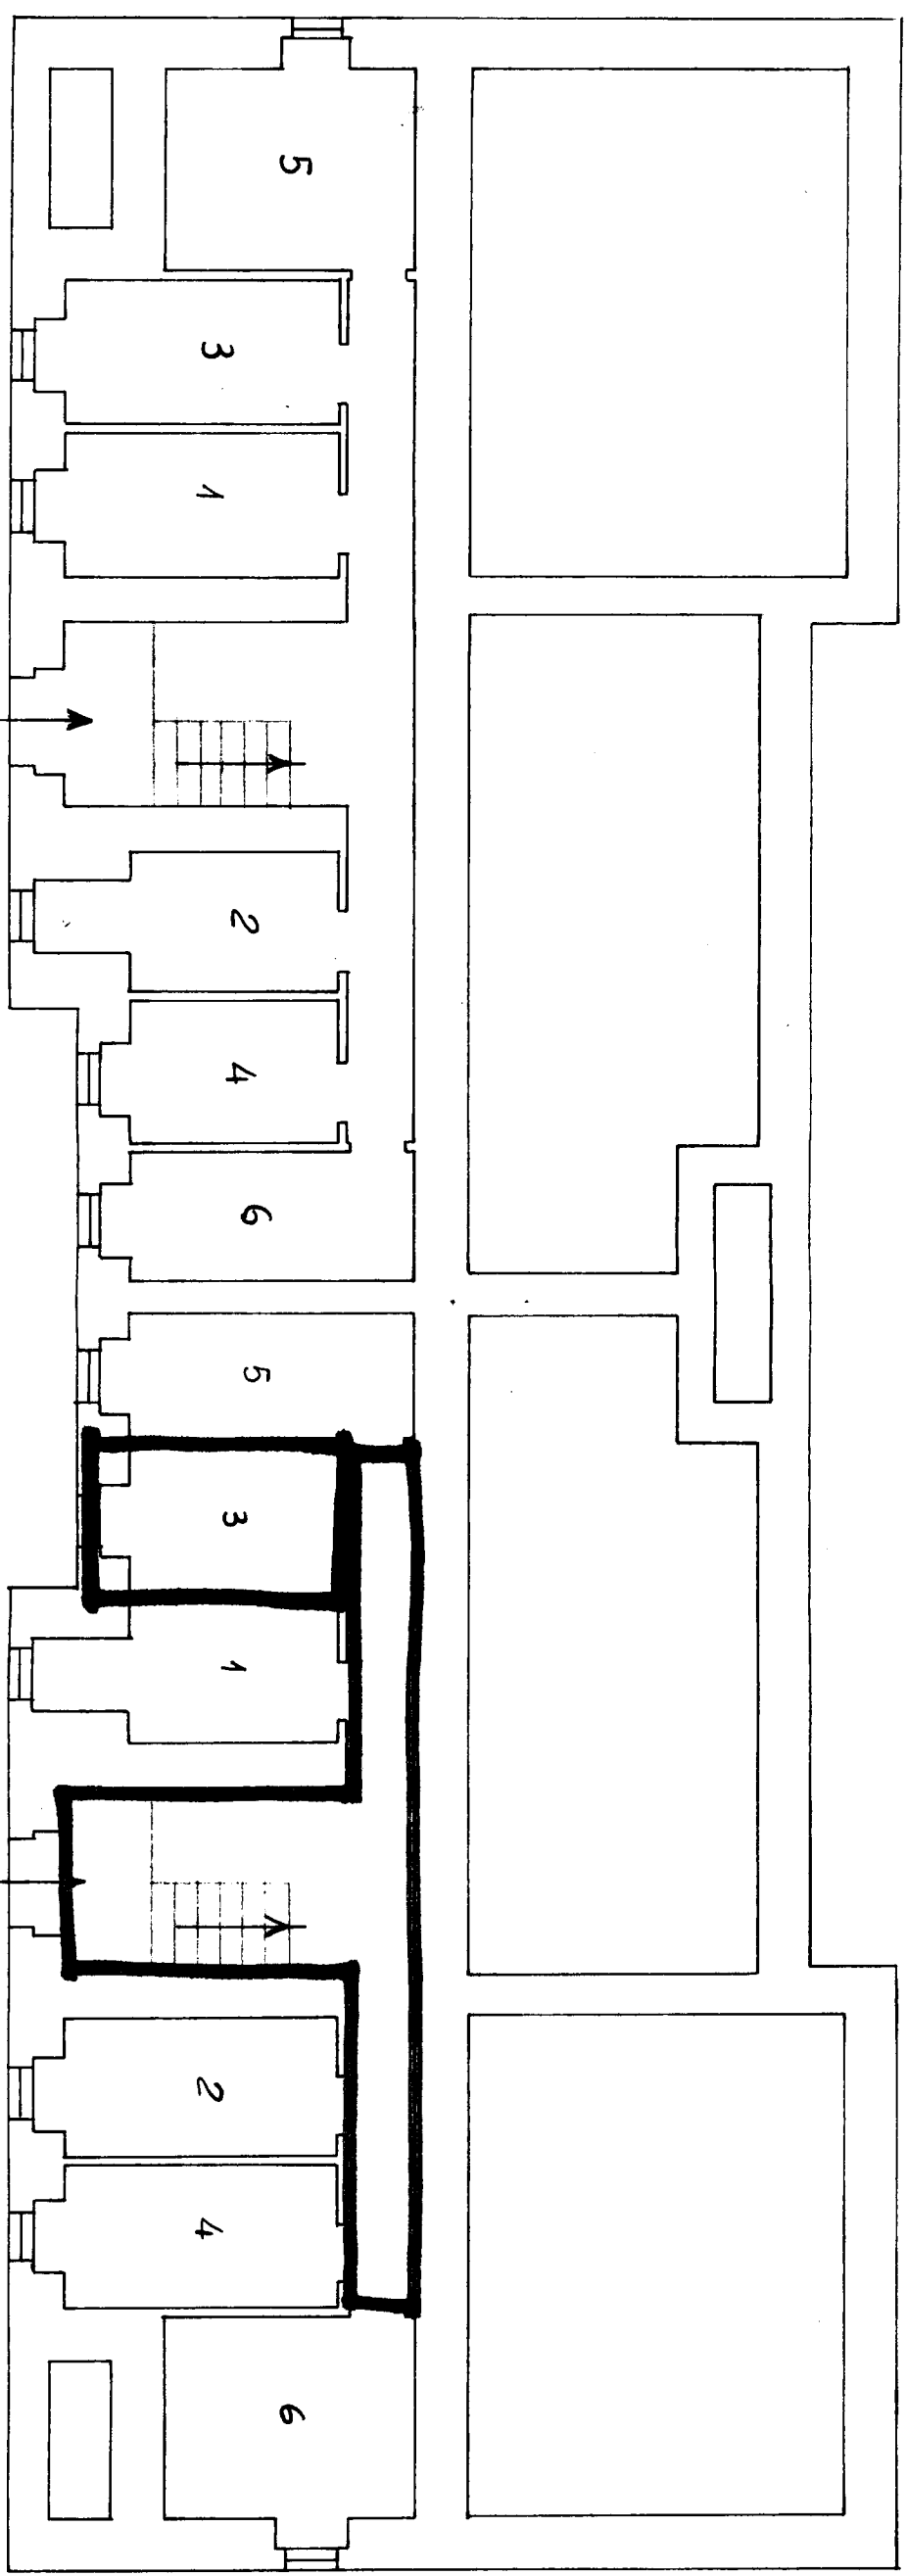

Largo F. Tamburrini



Proprietà Comunale

381835

CASE POPOLARI IN OSTUNI - LOTTO 9°

SCALA 1:100

PIANTA PIANO PRIMO

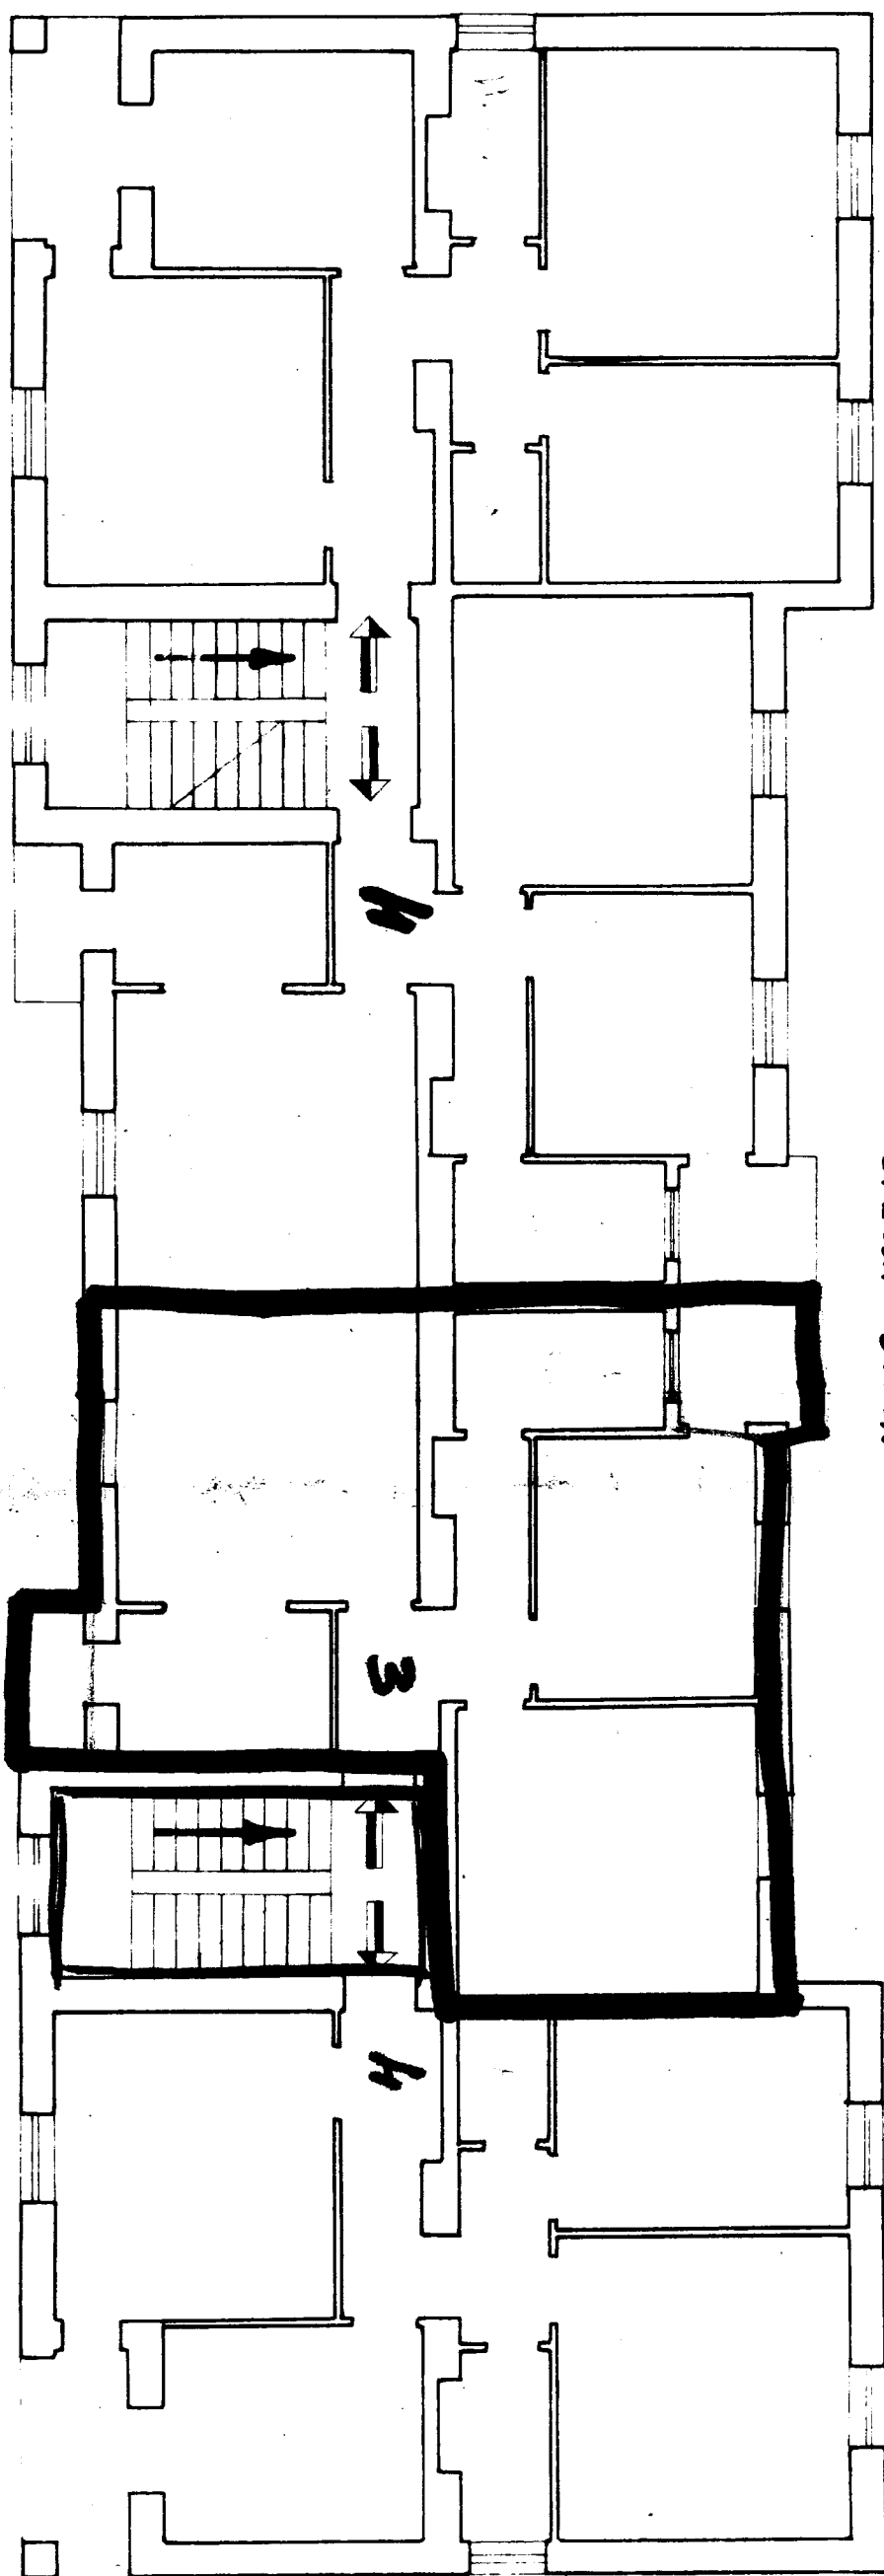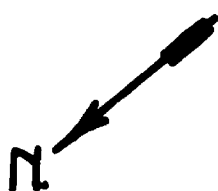

Logo F. Tamburini

VIA

Superficie appart. mq
14
Totale