

CASE POPOLARI IN BRINDISI - LOTTO 9°

SCALA 1:100


PIANTA PIANO RIALZATO

Allegato

Via Campania n°

Appartamento alla Scala int.

Via Liguria

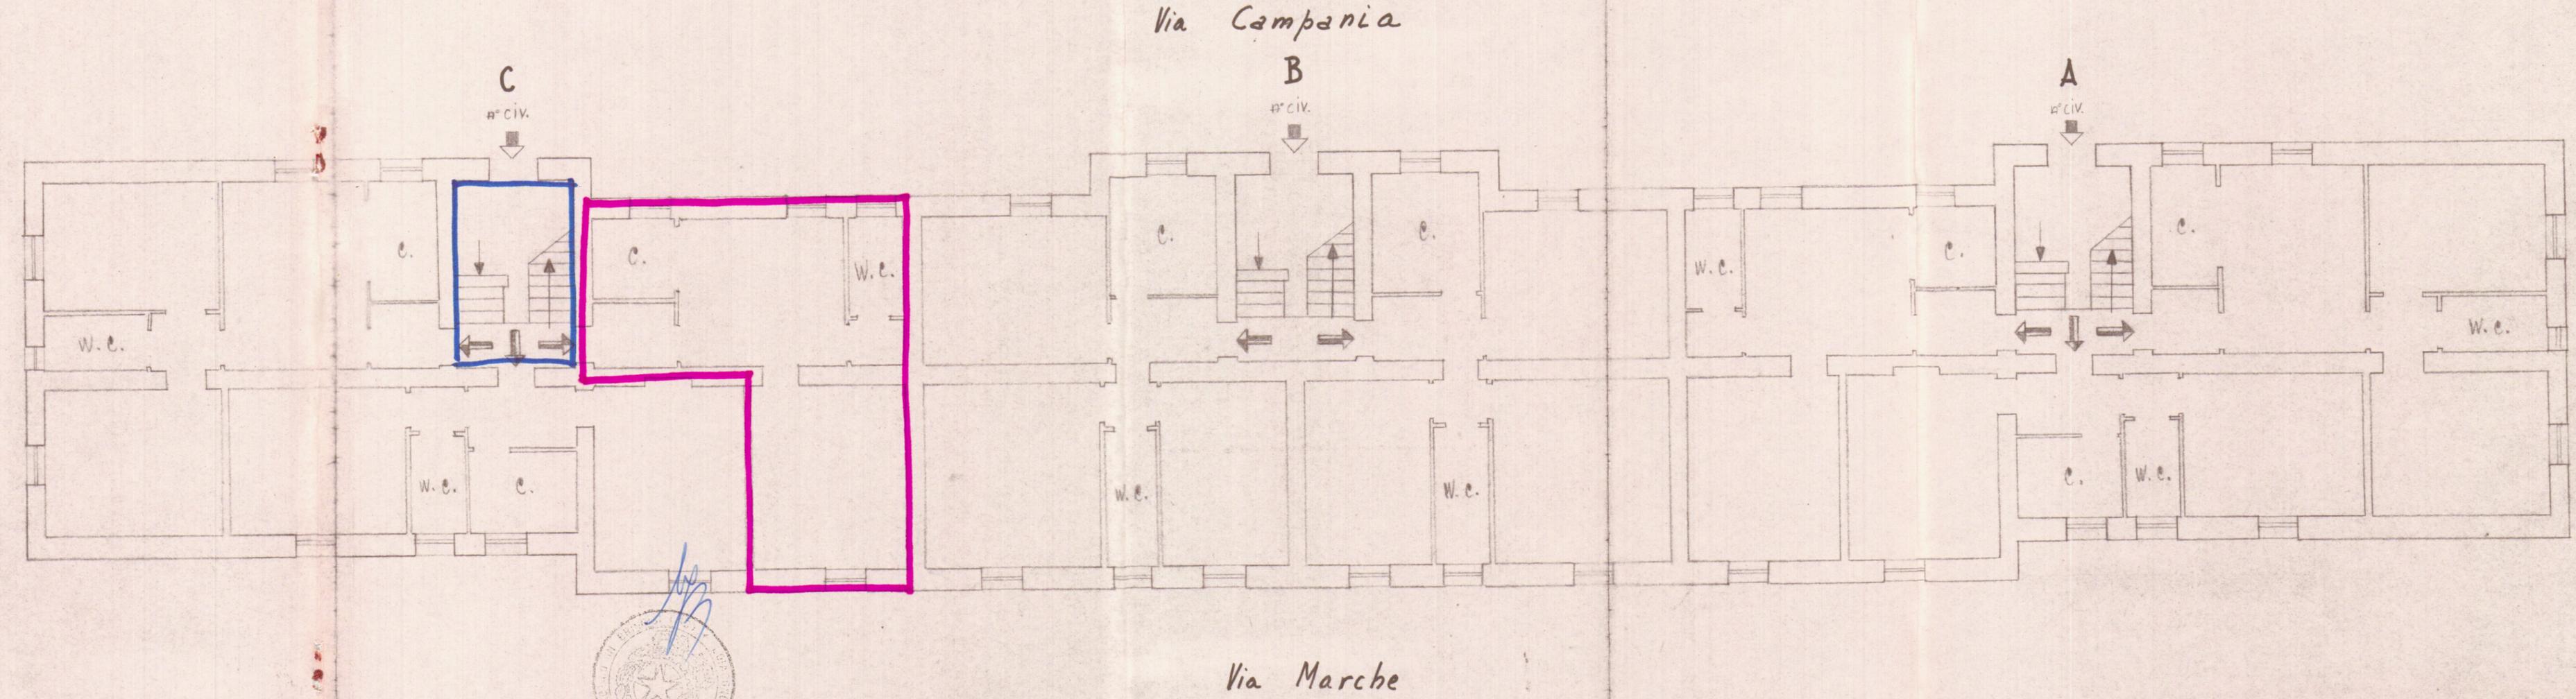

Via Sicilia