

385549

Allegato

CASE POPOLARI IN FASANO - Lotto 5:

SCALA 1:100

PIANTA SCANTINATO

Largo Don Minzoni n°

Scantinato alla scala int.

Magazzino al Piano Terra-civ.

LARGO DON MINZONI



A n° CIV. 3

B n° CIV. 5

C n° CIV. 6

n° CIV. 2

n° CIV. 4

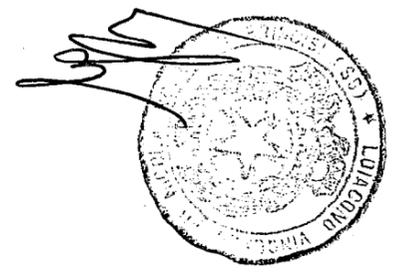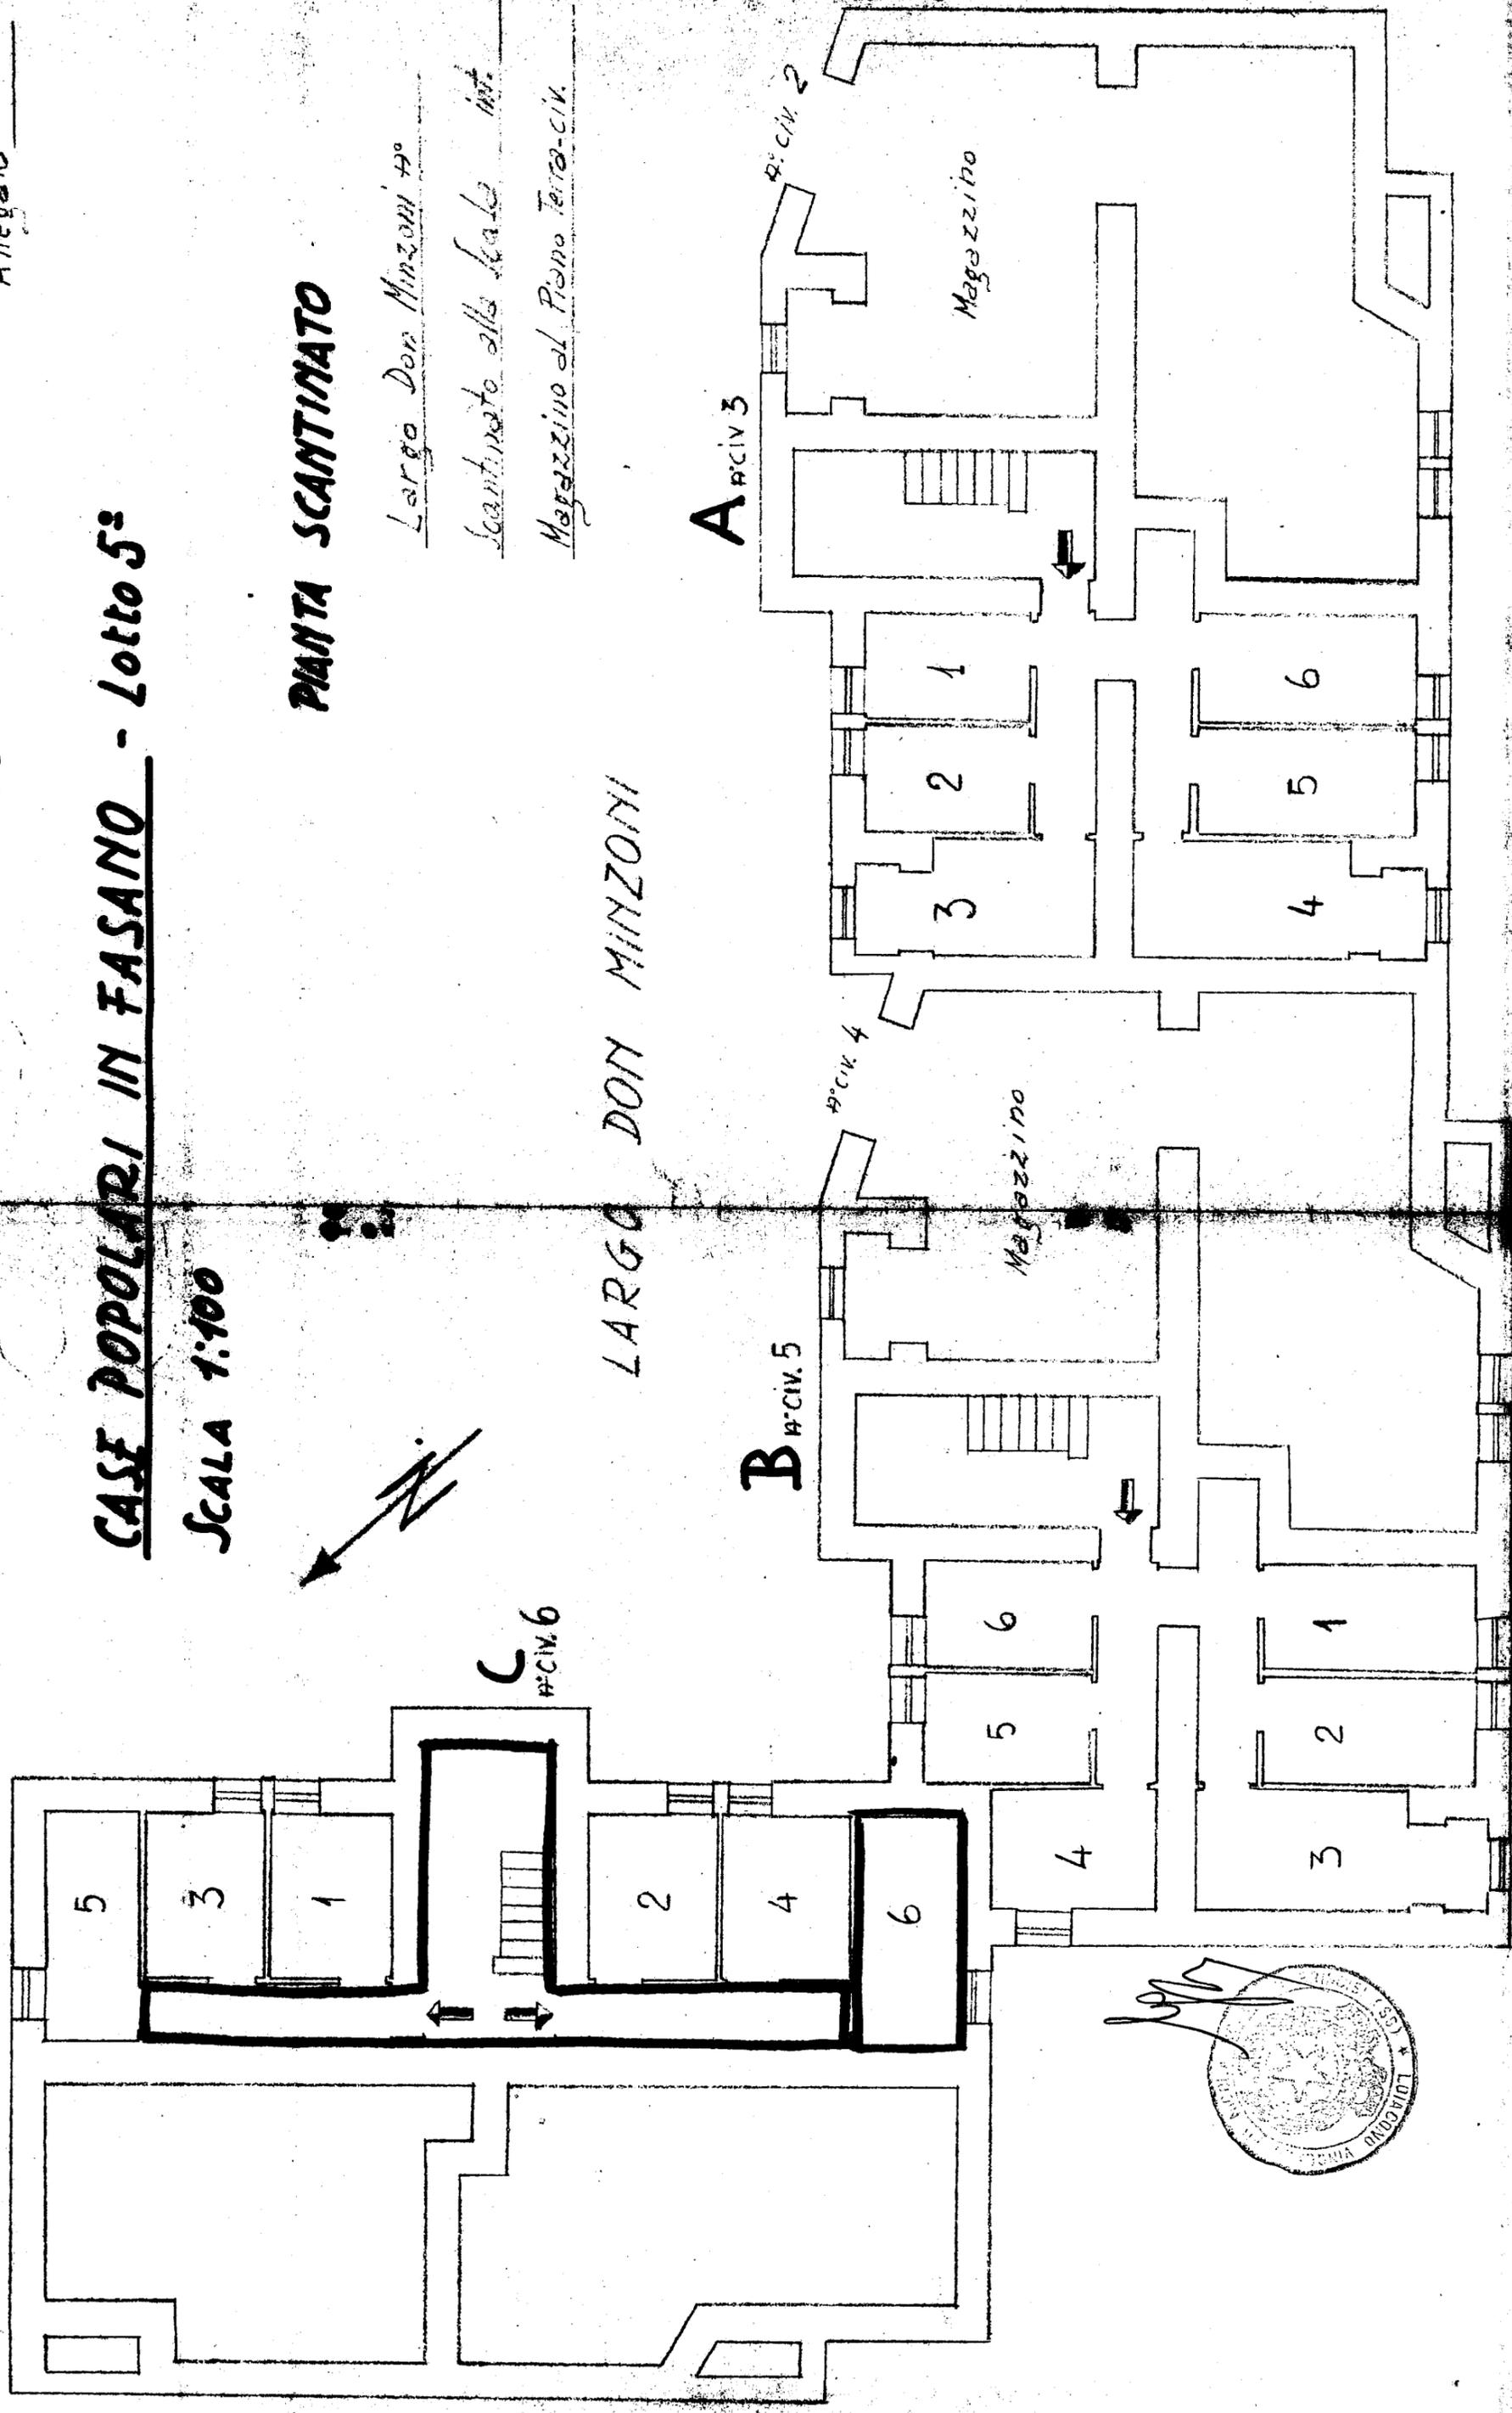

Via Don Minzoni

Via Alcide De Gasperi

Via B. Buozzi

Allegato

CASE POPOLARI IN FASANO - LOTTO 5°

SCALA 1:100

PIANTA PIANO

Largo Don Minzoni 4°

Appartamento alla Scala int.

LARGO DON MINZONI

B^{A° CIV. 5}

A^{A° CIV. 3}

C^{A° CIV. 6}

Via Don Minzoni

Via Alcide De Gasperi

Via B. Buozzi

