

CASE POPOLARI IN FASANO - LOTTO n. 2

SCALA 1:100

PIANTA PIANO RIALZATO


Via Don. Sforzo

STESSA DITTA



Via A. De Gasperi


STESSA DITTA

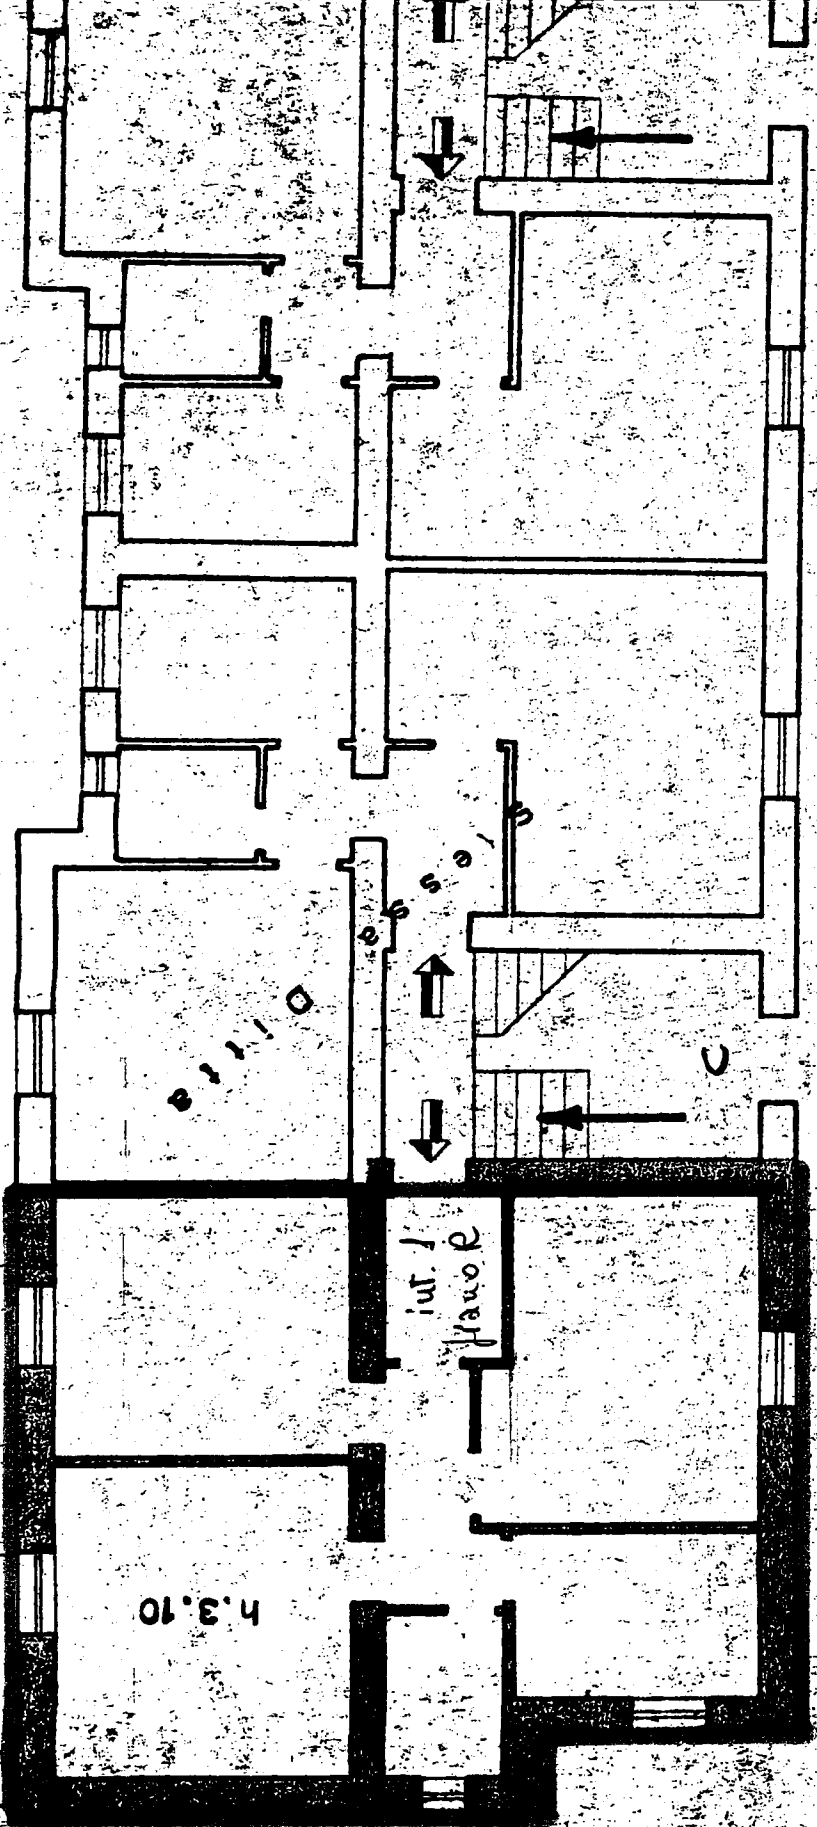

STESSA DITTA

Via Torotì

72067

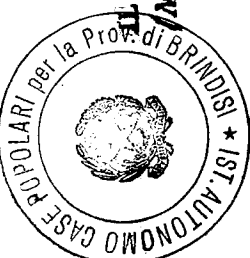

IL PRESIDENTE

(Michele Narvisi)



IL COORDINATORE GENERALE
(Dott. Ing. Antonio LONGO)

Registrato in Orkui il 28.1.1982 al N. 83
Mod. 2° vol. 2

La presente copia è conforme al suo originale firmato a
norma di legge e si rilascia alle Feste, in carta libera
per uso fiscale.
Cinquecento Ls 2-2-82



Adm R

