


378972

CASE POPOLARI IN FASANO - LOTTO 2°

SCALA 1:100


PIANTA PIANO SECONDO

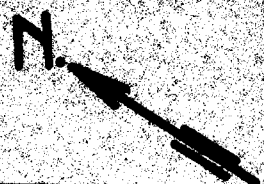

Strada v. Vallarino
S. Maria Nicola



Via A. Grandi

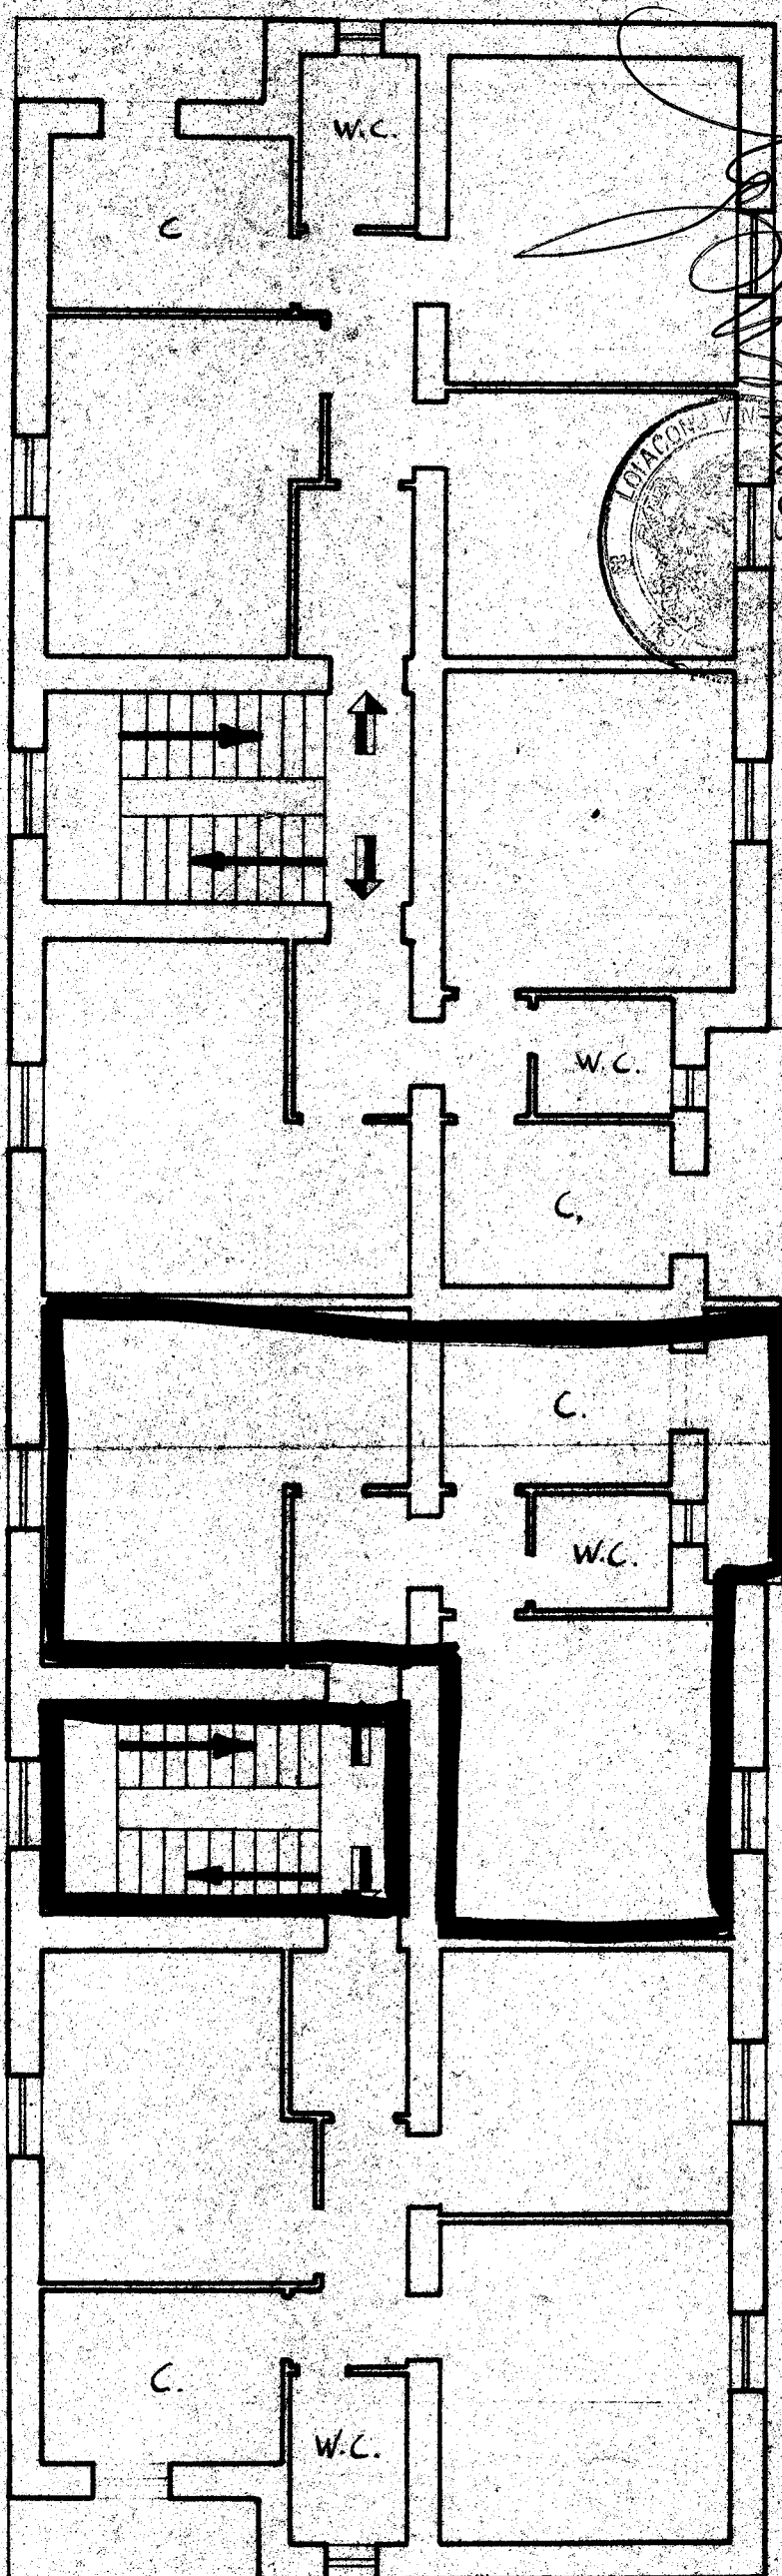

ASCIN. 2

Via F. Turati

ASCIN. 4

D

Viale Alcide De Gasperi

Via F. Turati

Allegato "A"