


CASE POPOLARI IN OSTIUM - LOTTO 6°

SCALA 1:100

PIANTA PIANO SECONDO

383738

VIA PROVINCIALE OSTIUM-CEGLIE

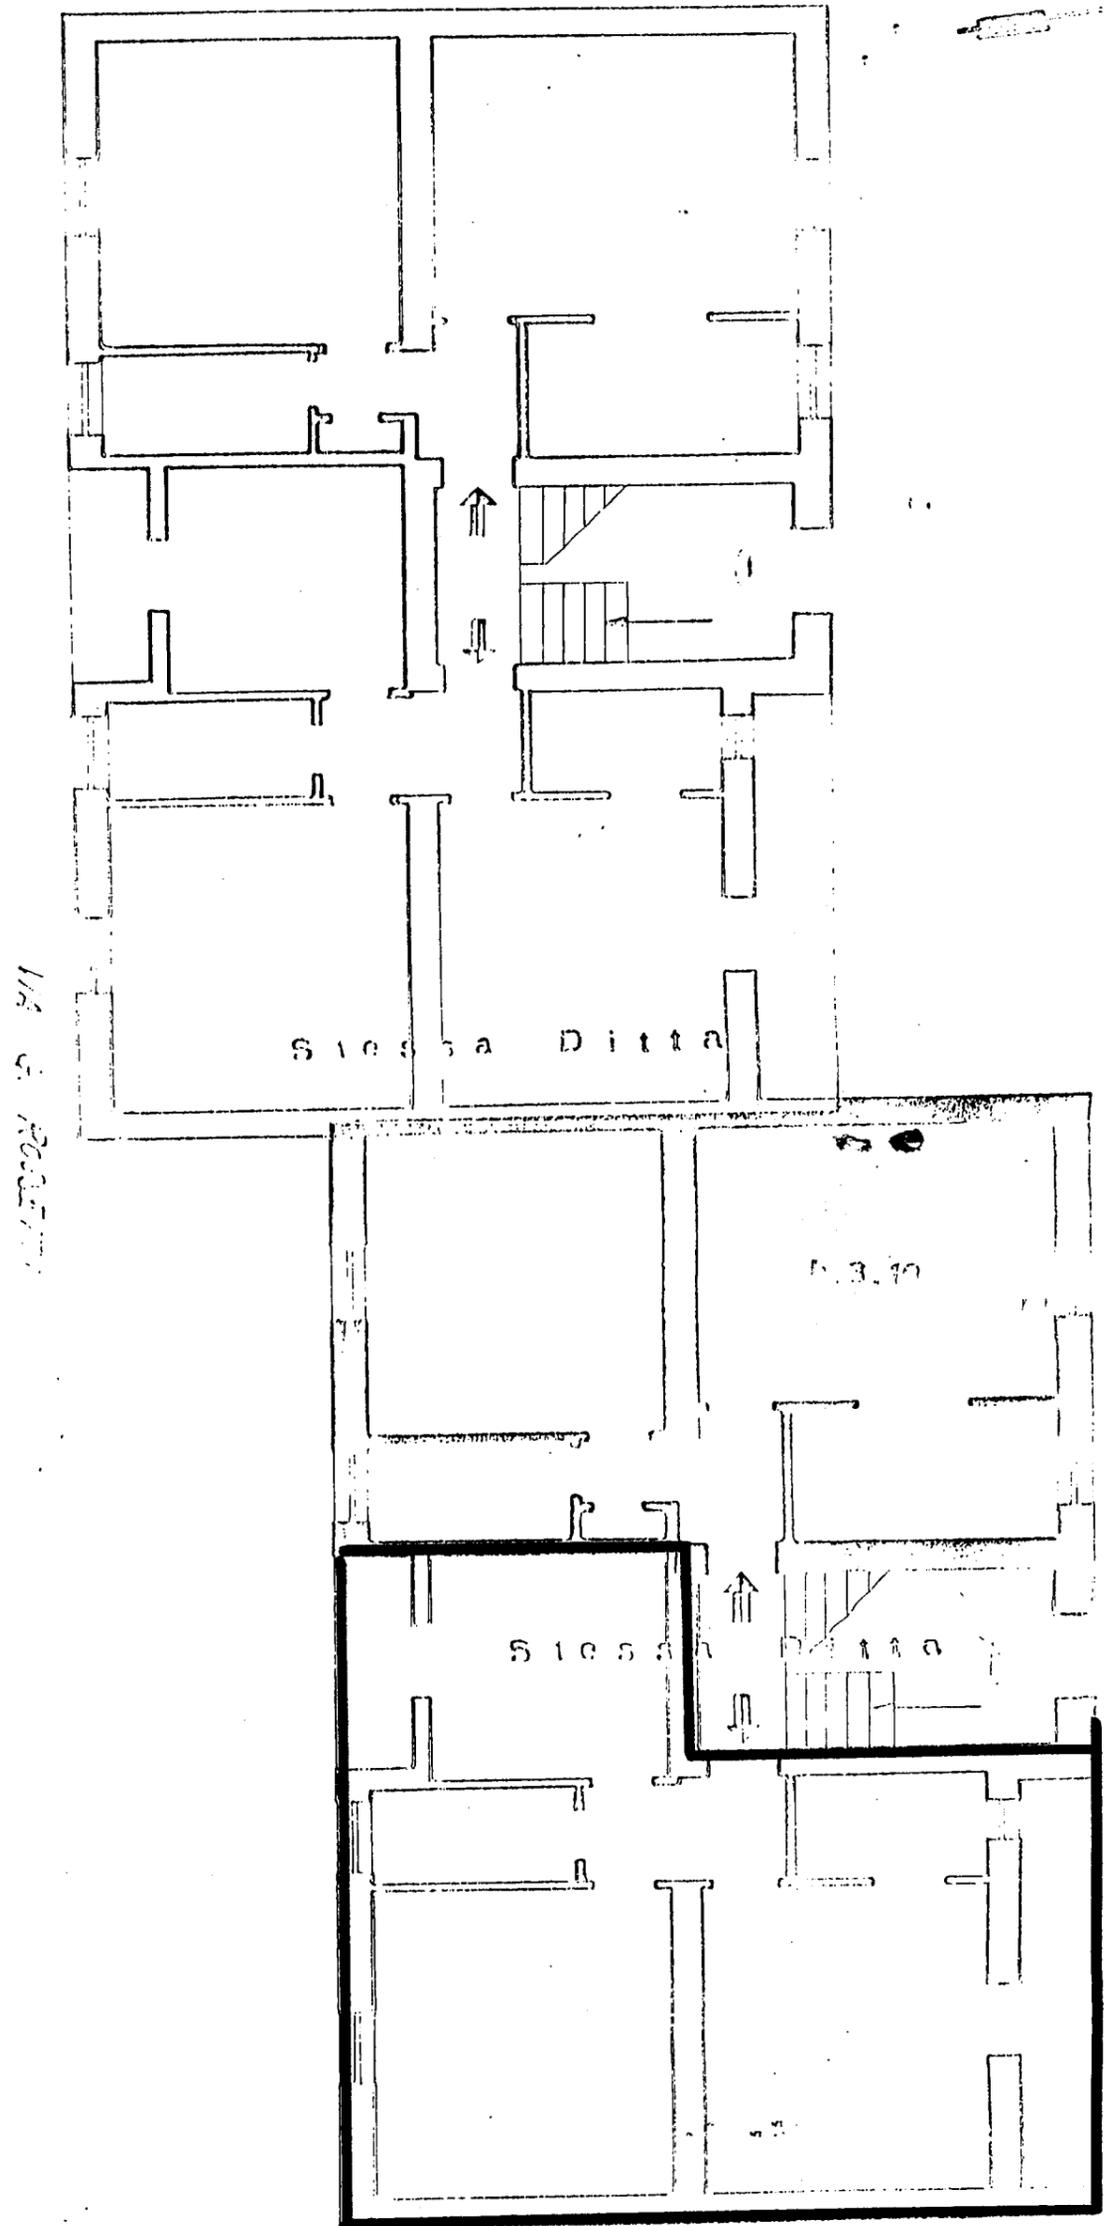

VIA S. ROBERTO

LARGO BANCHIERI

Stessa Ditta

Stessa Ditta

3.10