

320131
CASE POPOLARI IN FASANO - LOTTO 3°


SCALA 1:100

PIANTA PIANO SECONDO

~~STESSA DITTA~~



to Villaiole Veneto
to from Fasano
to Fasano centro

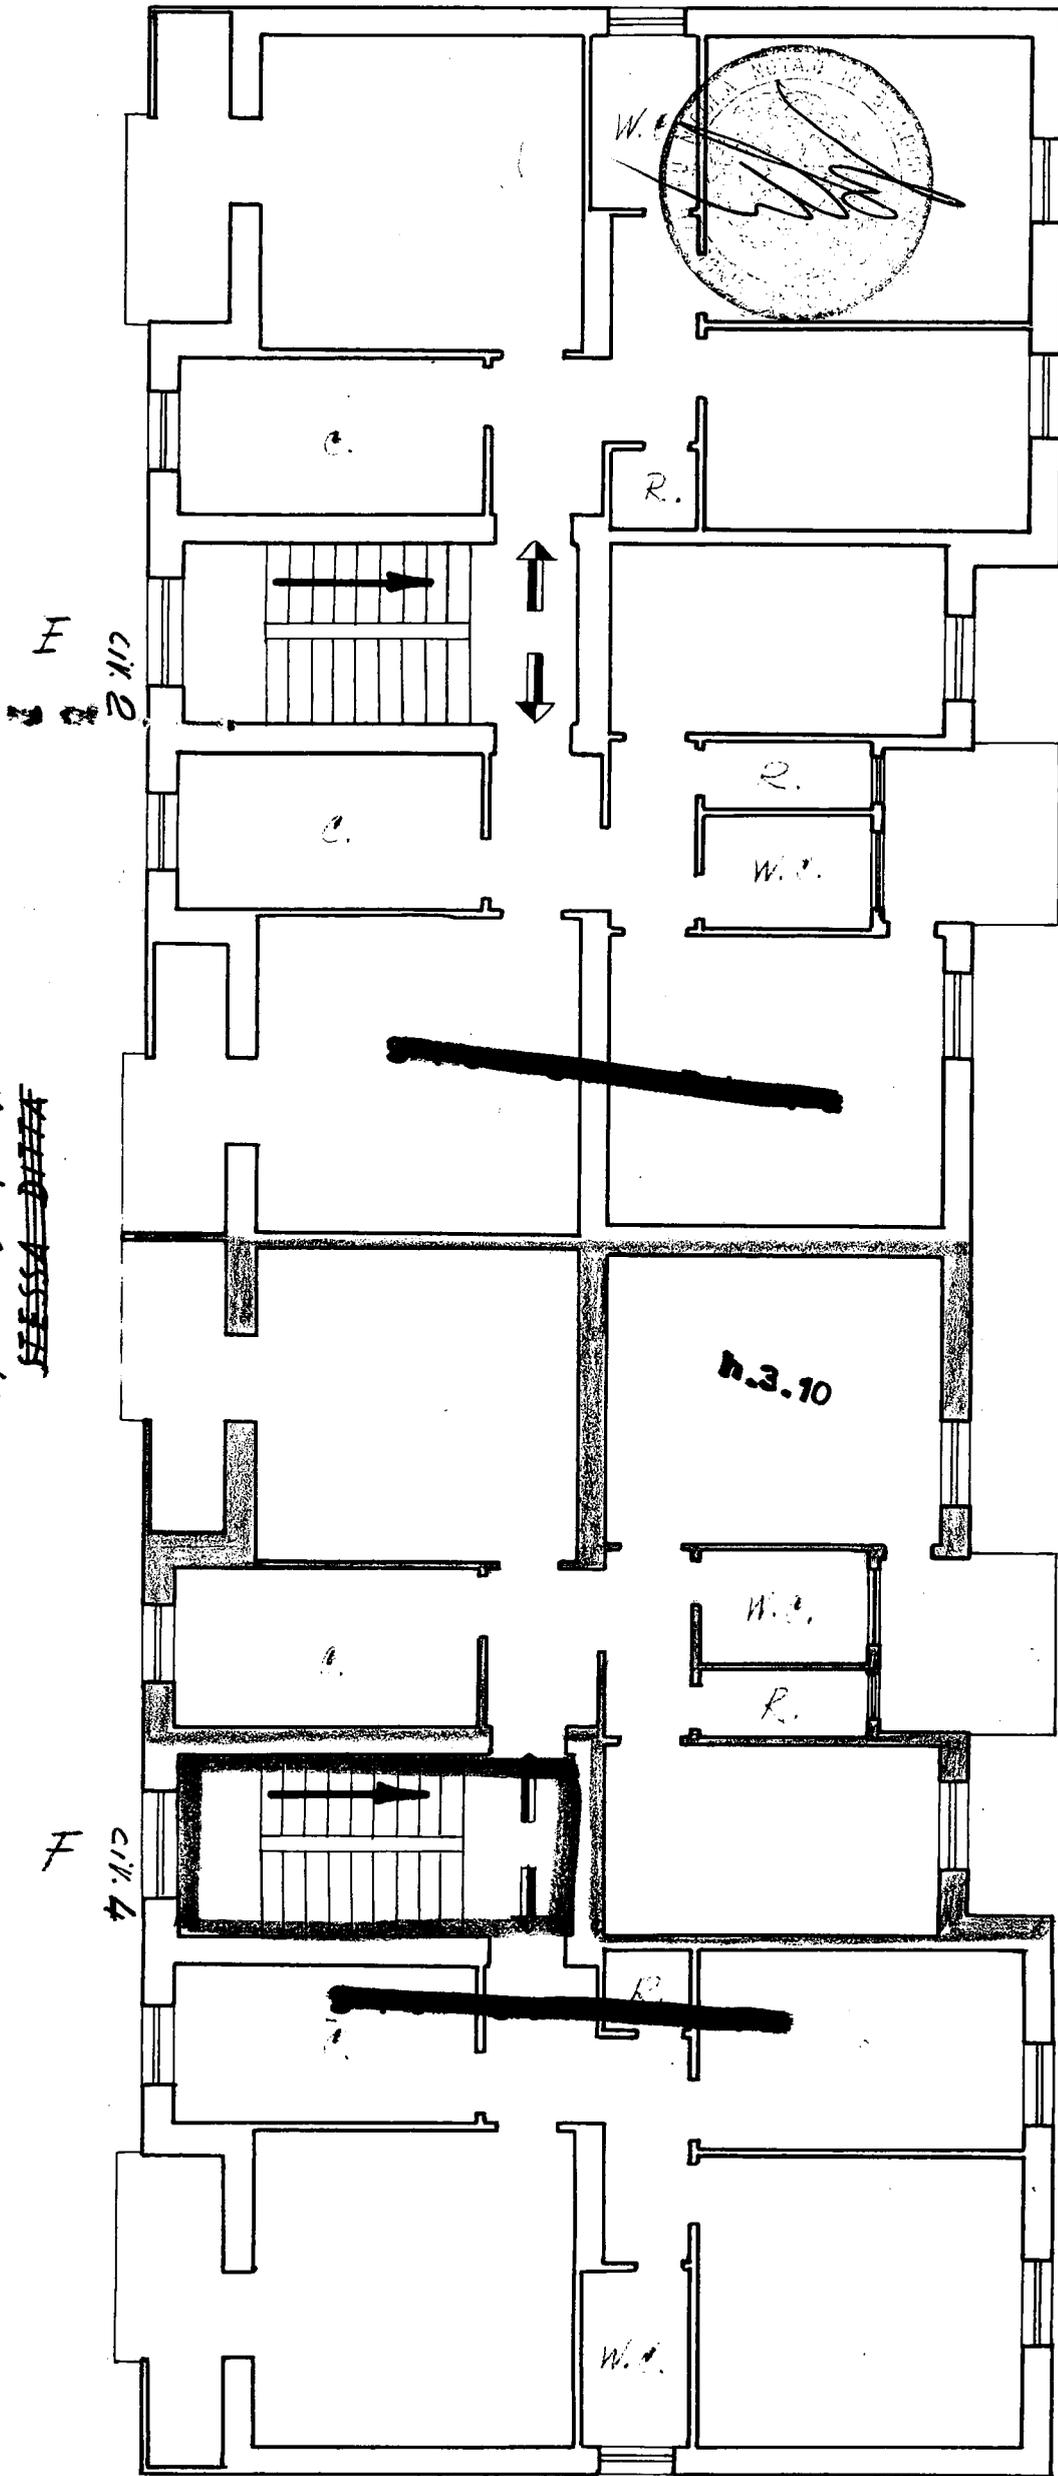

Via Fratelli Roselli

Via A. Grandi

~~STESSA DITTA~~

Viale Alcide De Gasperi

Via A. Grandi n° 4

Allegato "A"


Appartamento alla scala F - int. 5

n. 65515 Rep.

CASE POPOLARI in FASANO - Lotto 3^o

Scala 1:100

Pianta Scantinato #=2,10

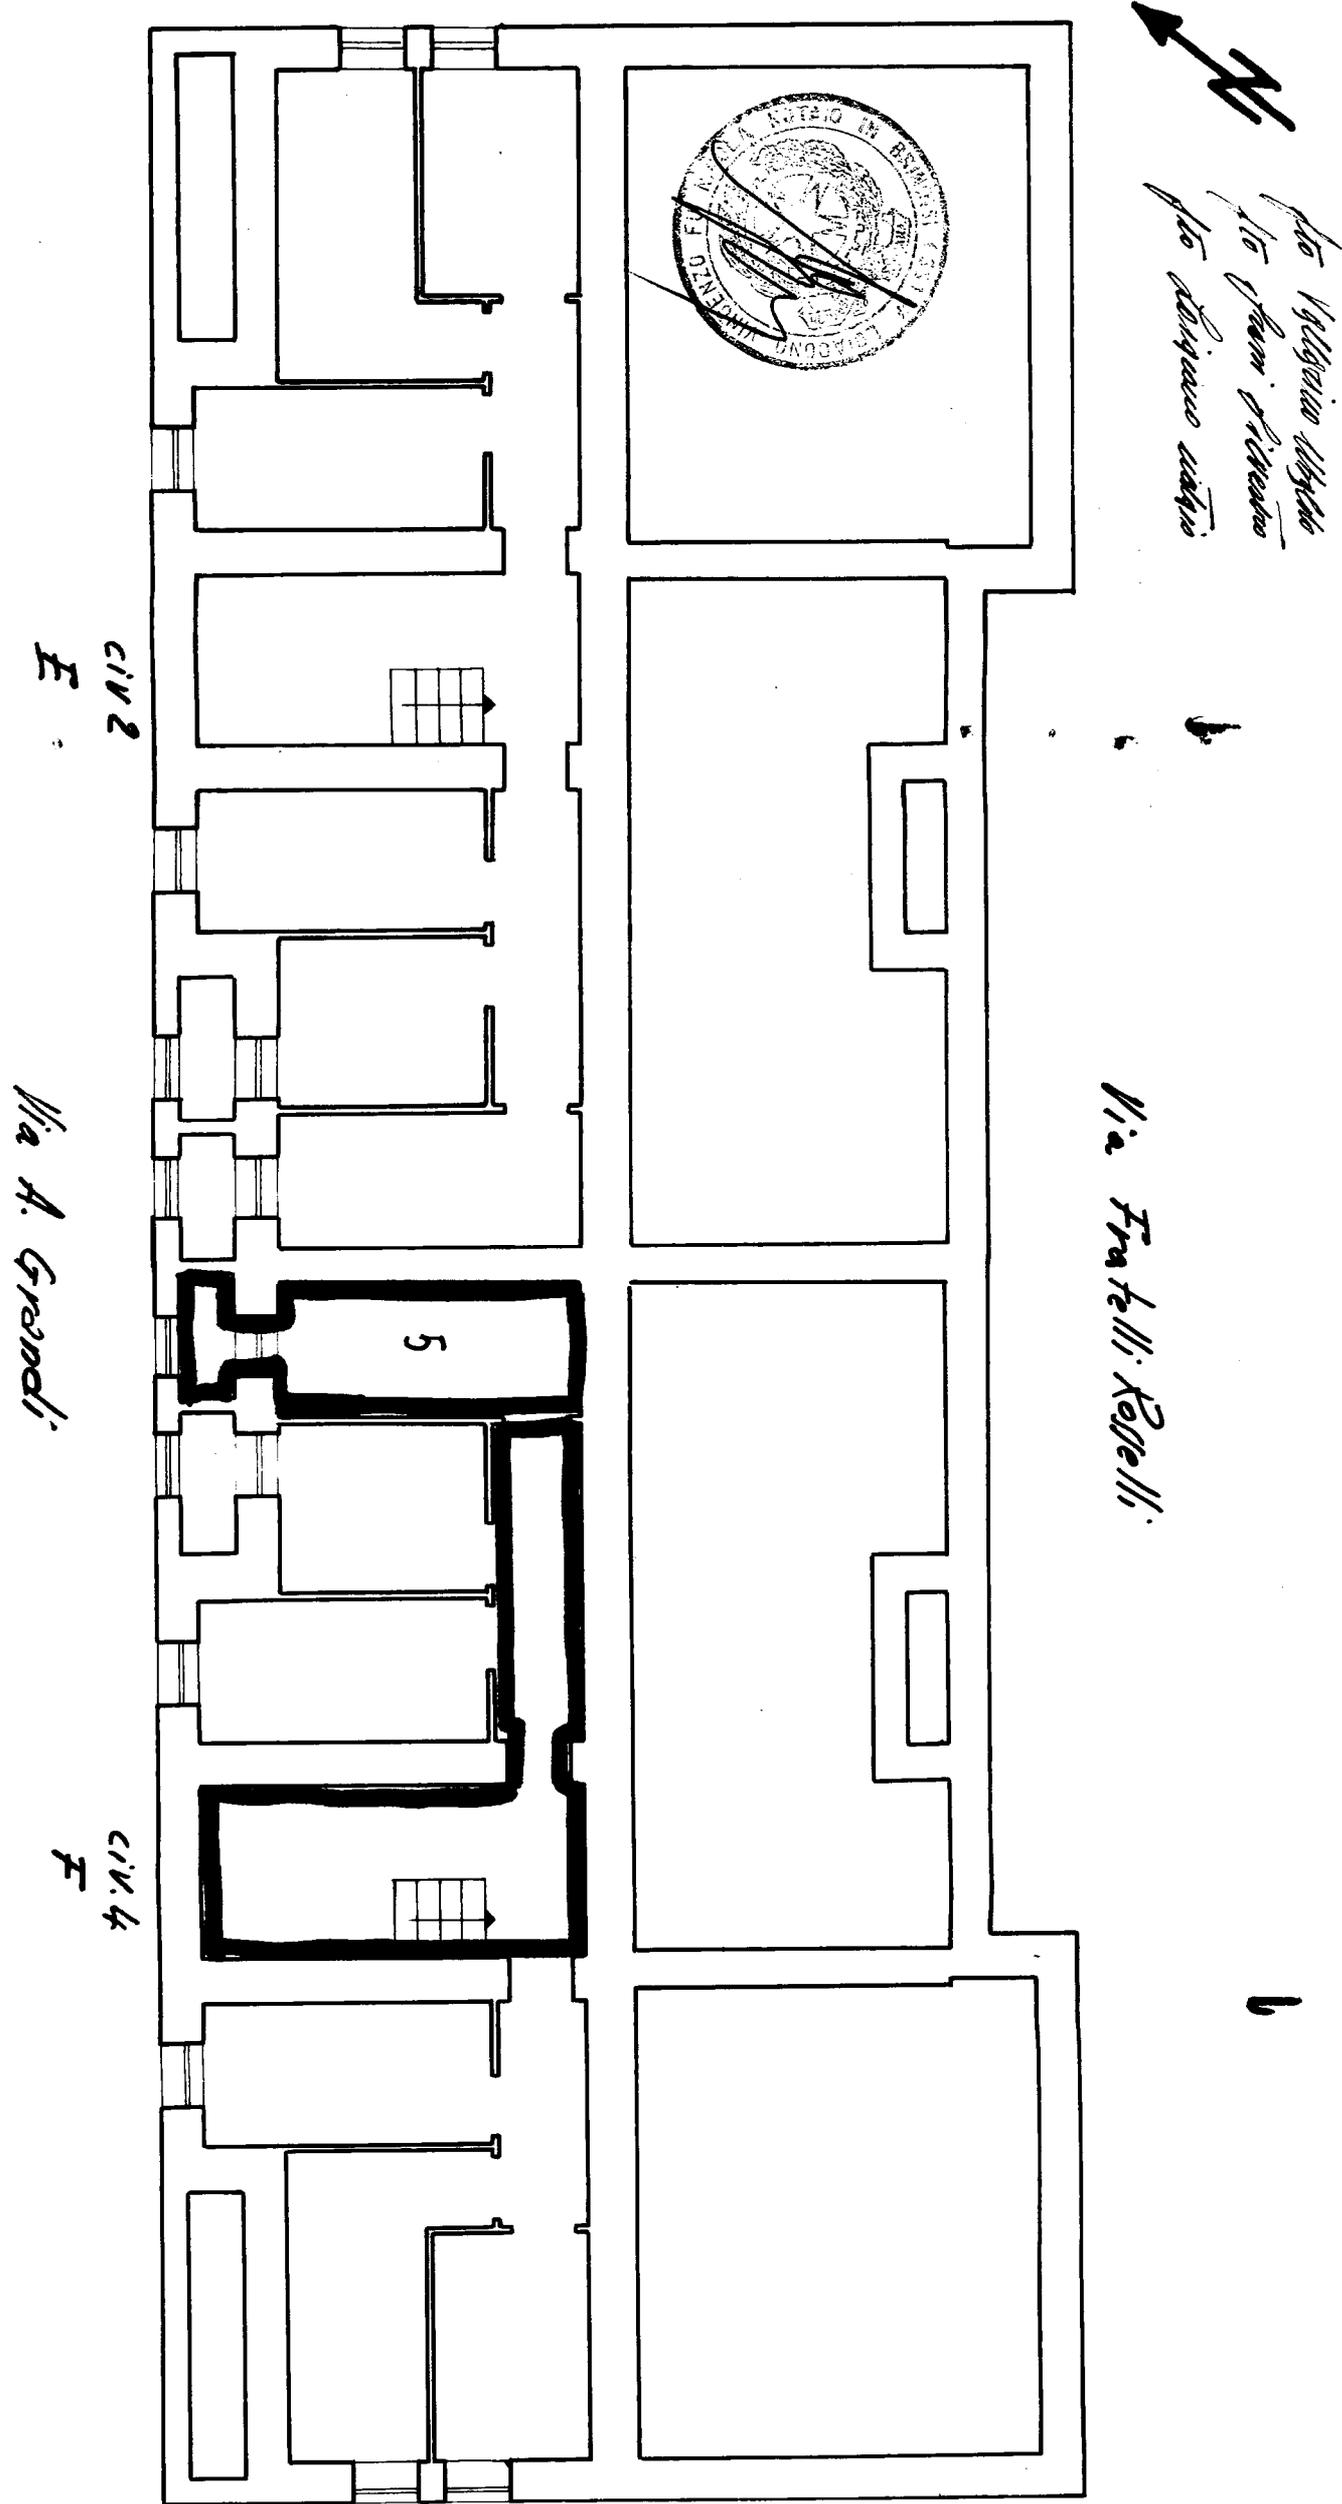

Via A. Grandi n° 4

Allegato "B"
N. 65515 Rep.

Scantinato alla scala F - int. 5