

COMUNE DI BRINDISI
 PROVINCIA DI BRINDISI
 CANTIERE N° 12658 (LOTTO 4)
 FABBRICATO 4
 LOCALITÀ PARADISO (QUARTIERE (EP))
 STRADA VICINALE TORRETTA


PIANTA PIANO PRIMO

PIAZZA G. GOZZANO

STESSA DITTA

n° civ.	A	int. 3	Sup. riv. mq. 79,36
		" 4	" " " 80,46
n° civ.	B	int. 3	Sup. riv. mq. 80,46
		" 4	" " " 80,46
n° civ.	C	int. 3	Sup. riv. mq. 80,46
		" 4	" " " 79,36

LOCAZIONE

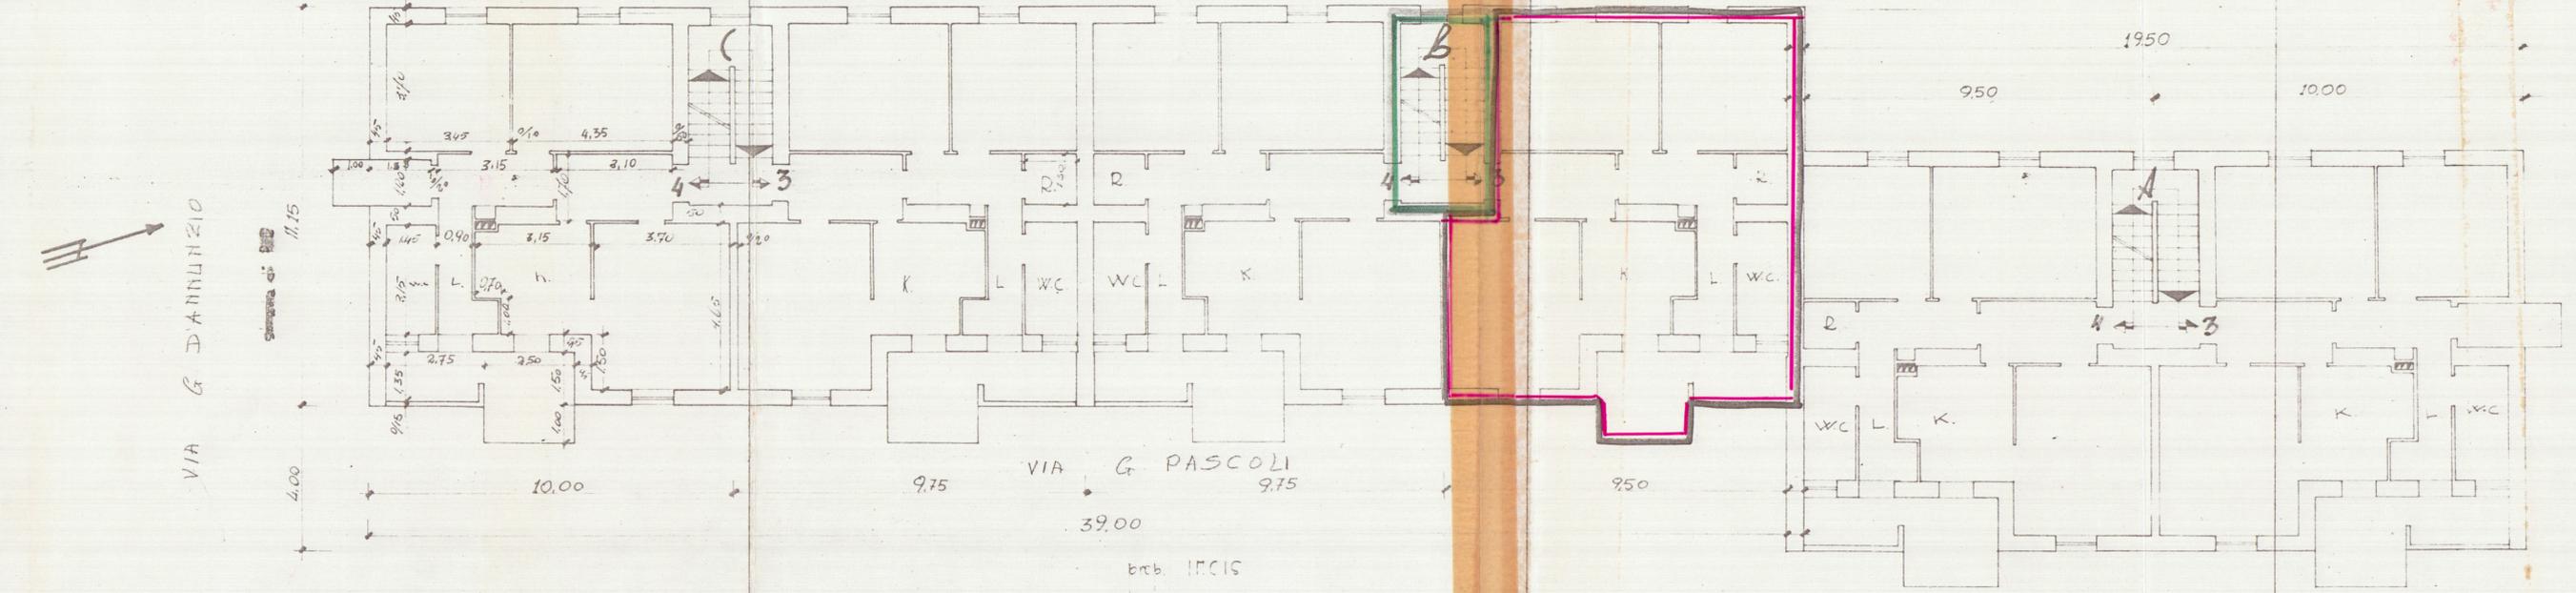

DATA DELLA COMPILAZIONE APRILE 1961

SCALA 1:100

COMUNE DI BRINDISI
 PROVINCIA DI BRINDISI
 CANTIERE N° 12658 (LOTTO 4)
 FABBRICATO 4
 LOCALITÀ PARADISO (QUARTIERE (EP))
 STRADA VICINALE TORRETTA


PIANTA PIANO SCANTINATO

PIAZZA G. GOZZANO

STESSA DITTA

n° civ.	C	int. 1	
		2	
		3	
		4	
		5	
		6	
n° civ.	B	int. 1	
		2	
		3	
		4	
		5	
		6	
n° civ.	A	int. 1	
		2	
		3	
		4	
		5	
		6	

LOCAZIONE

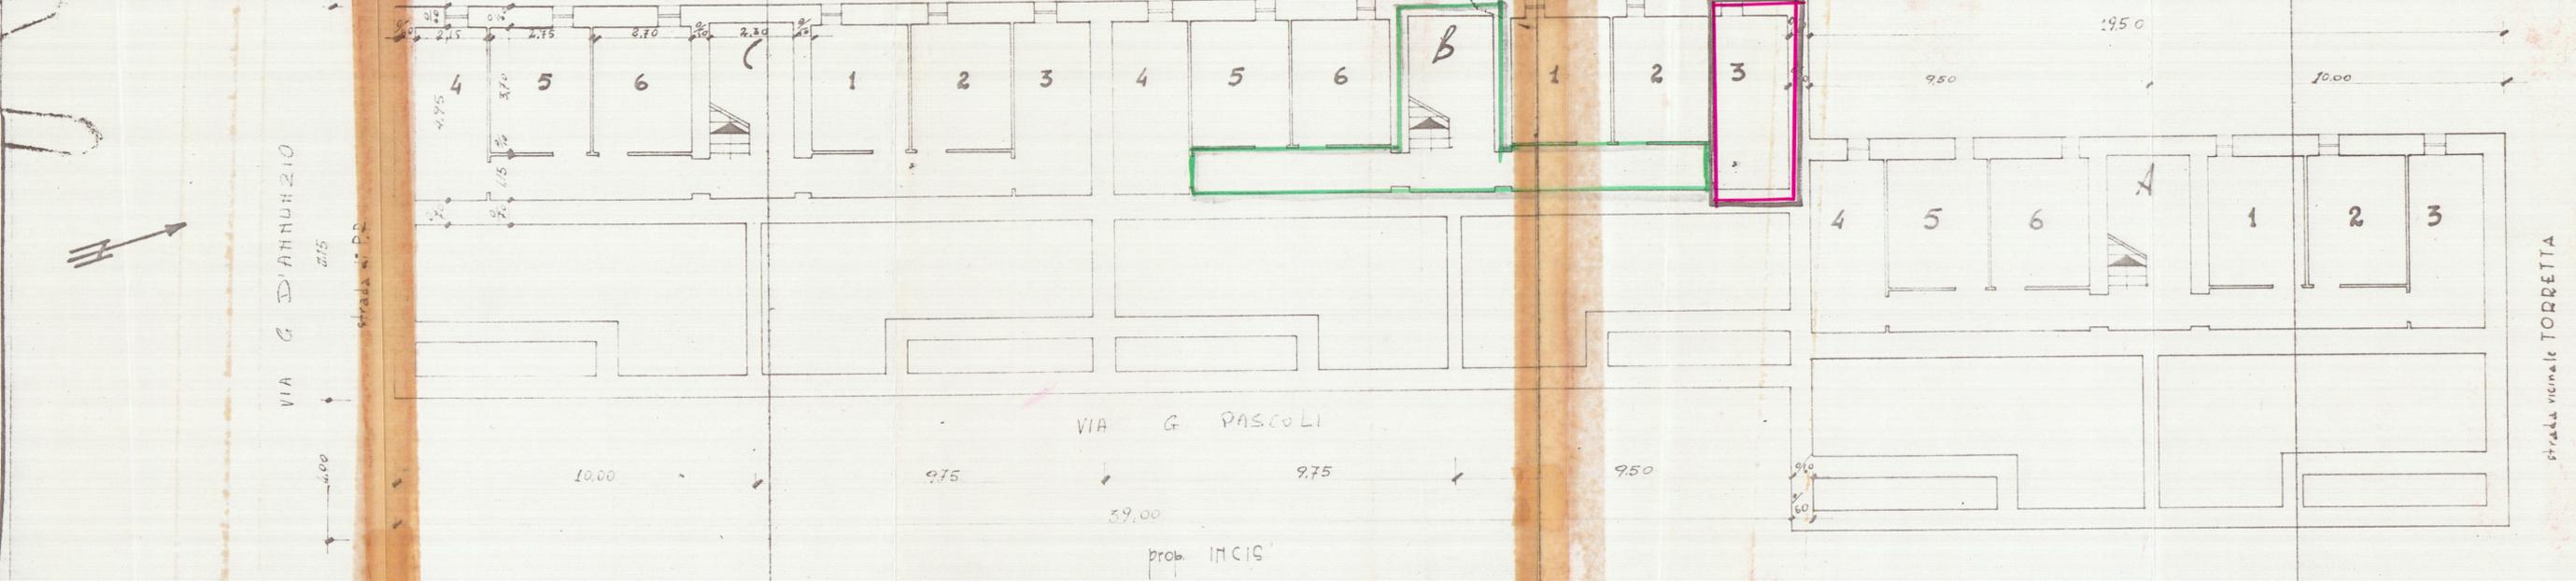

DATA DELLA COMPILAZIONE APRILE 1961

SCALA 1:100