

399823

CASE POPOLARI IN BRINDISI

Lotto 8


PIANTA PIANO SECONDO

Scala 1:100

VIA CAMPANIA

VIA SARDEGNA

VIA SICILIA

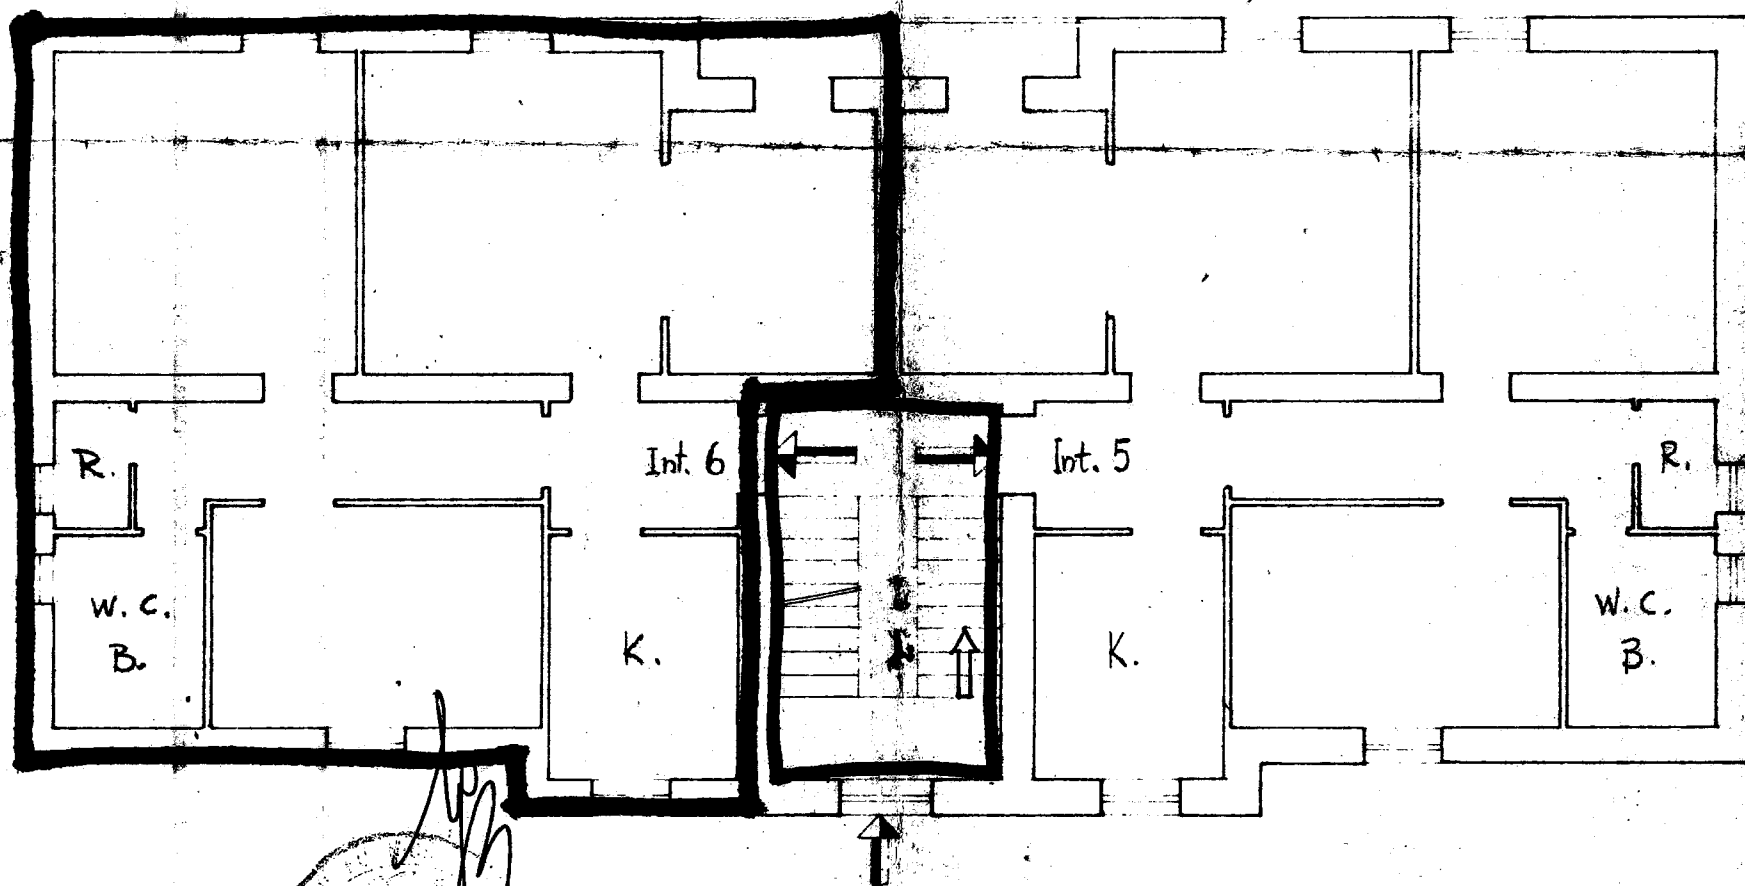

VIA TOSCANA