

CASE POPOLARI IN BRINDISI

Scala 1:100

Lotto 1°

Via Isonzo n° 1

PIANTA PIANO RIALZATO

Via Appia n° 81


Allegato "A"

Appartamento alla scala C - int. 2



VIA APPIA

Arch. Catalano Raffaele
Dall'anno 1896/1914
Architetto

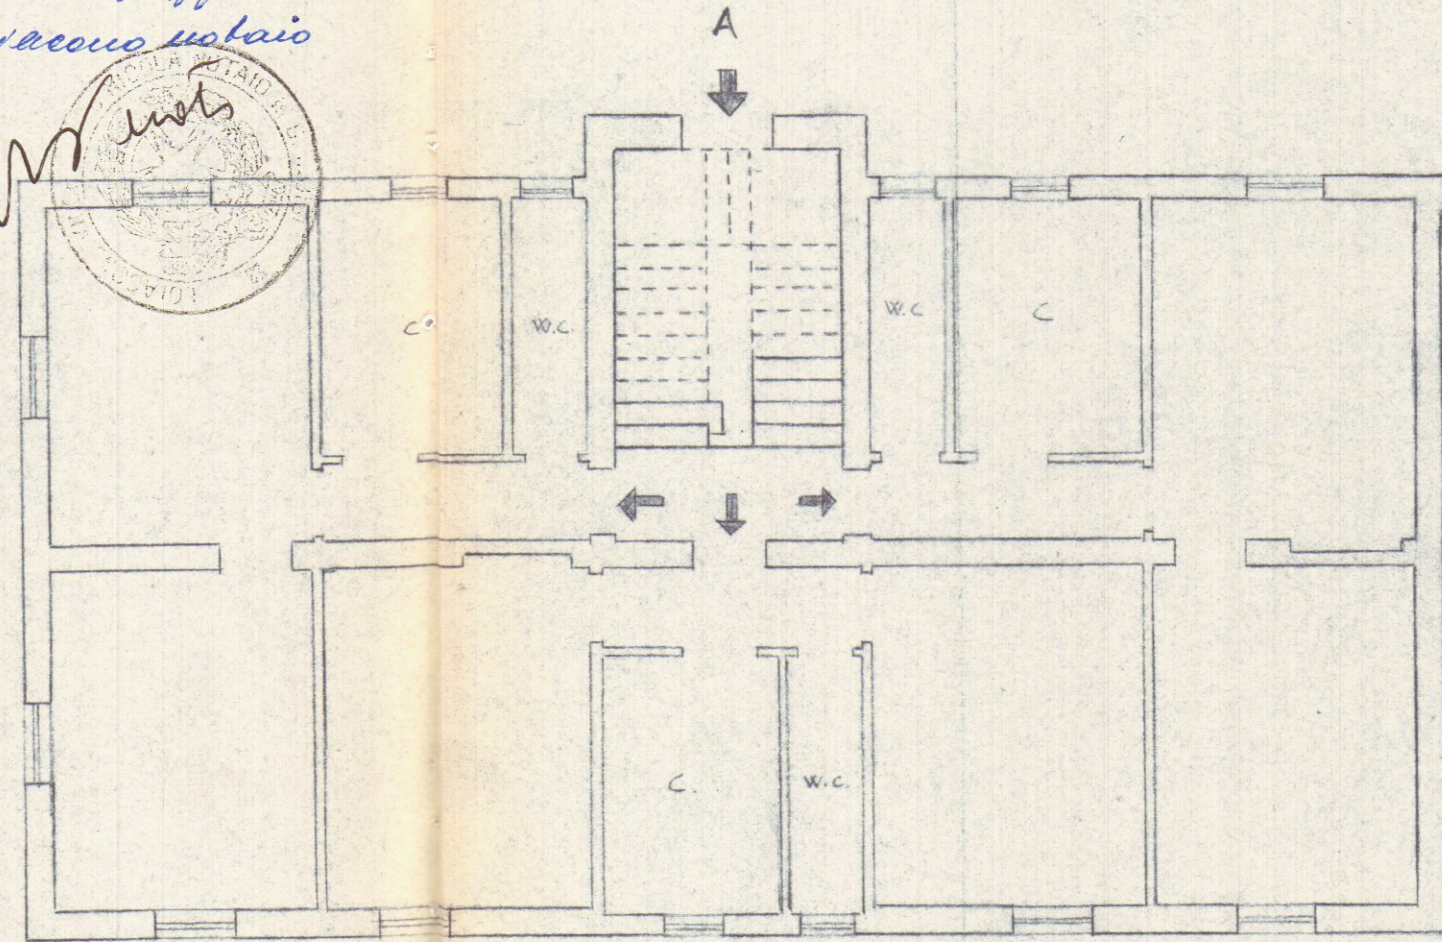

VIA ISONZO

STESSA DITTA

