


45
2-216588


CASE POPOLARI IN OSTUNI

Scala 1:100 LOTTO 13°

N. PIANTA PIANO 1°

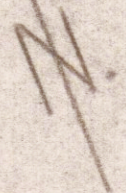

LARGO RISORGIMENTO

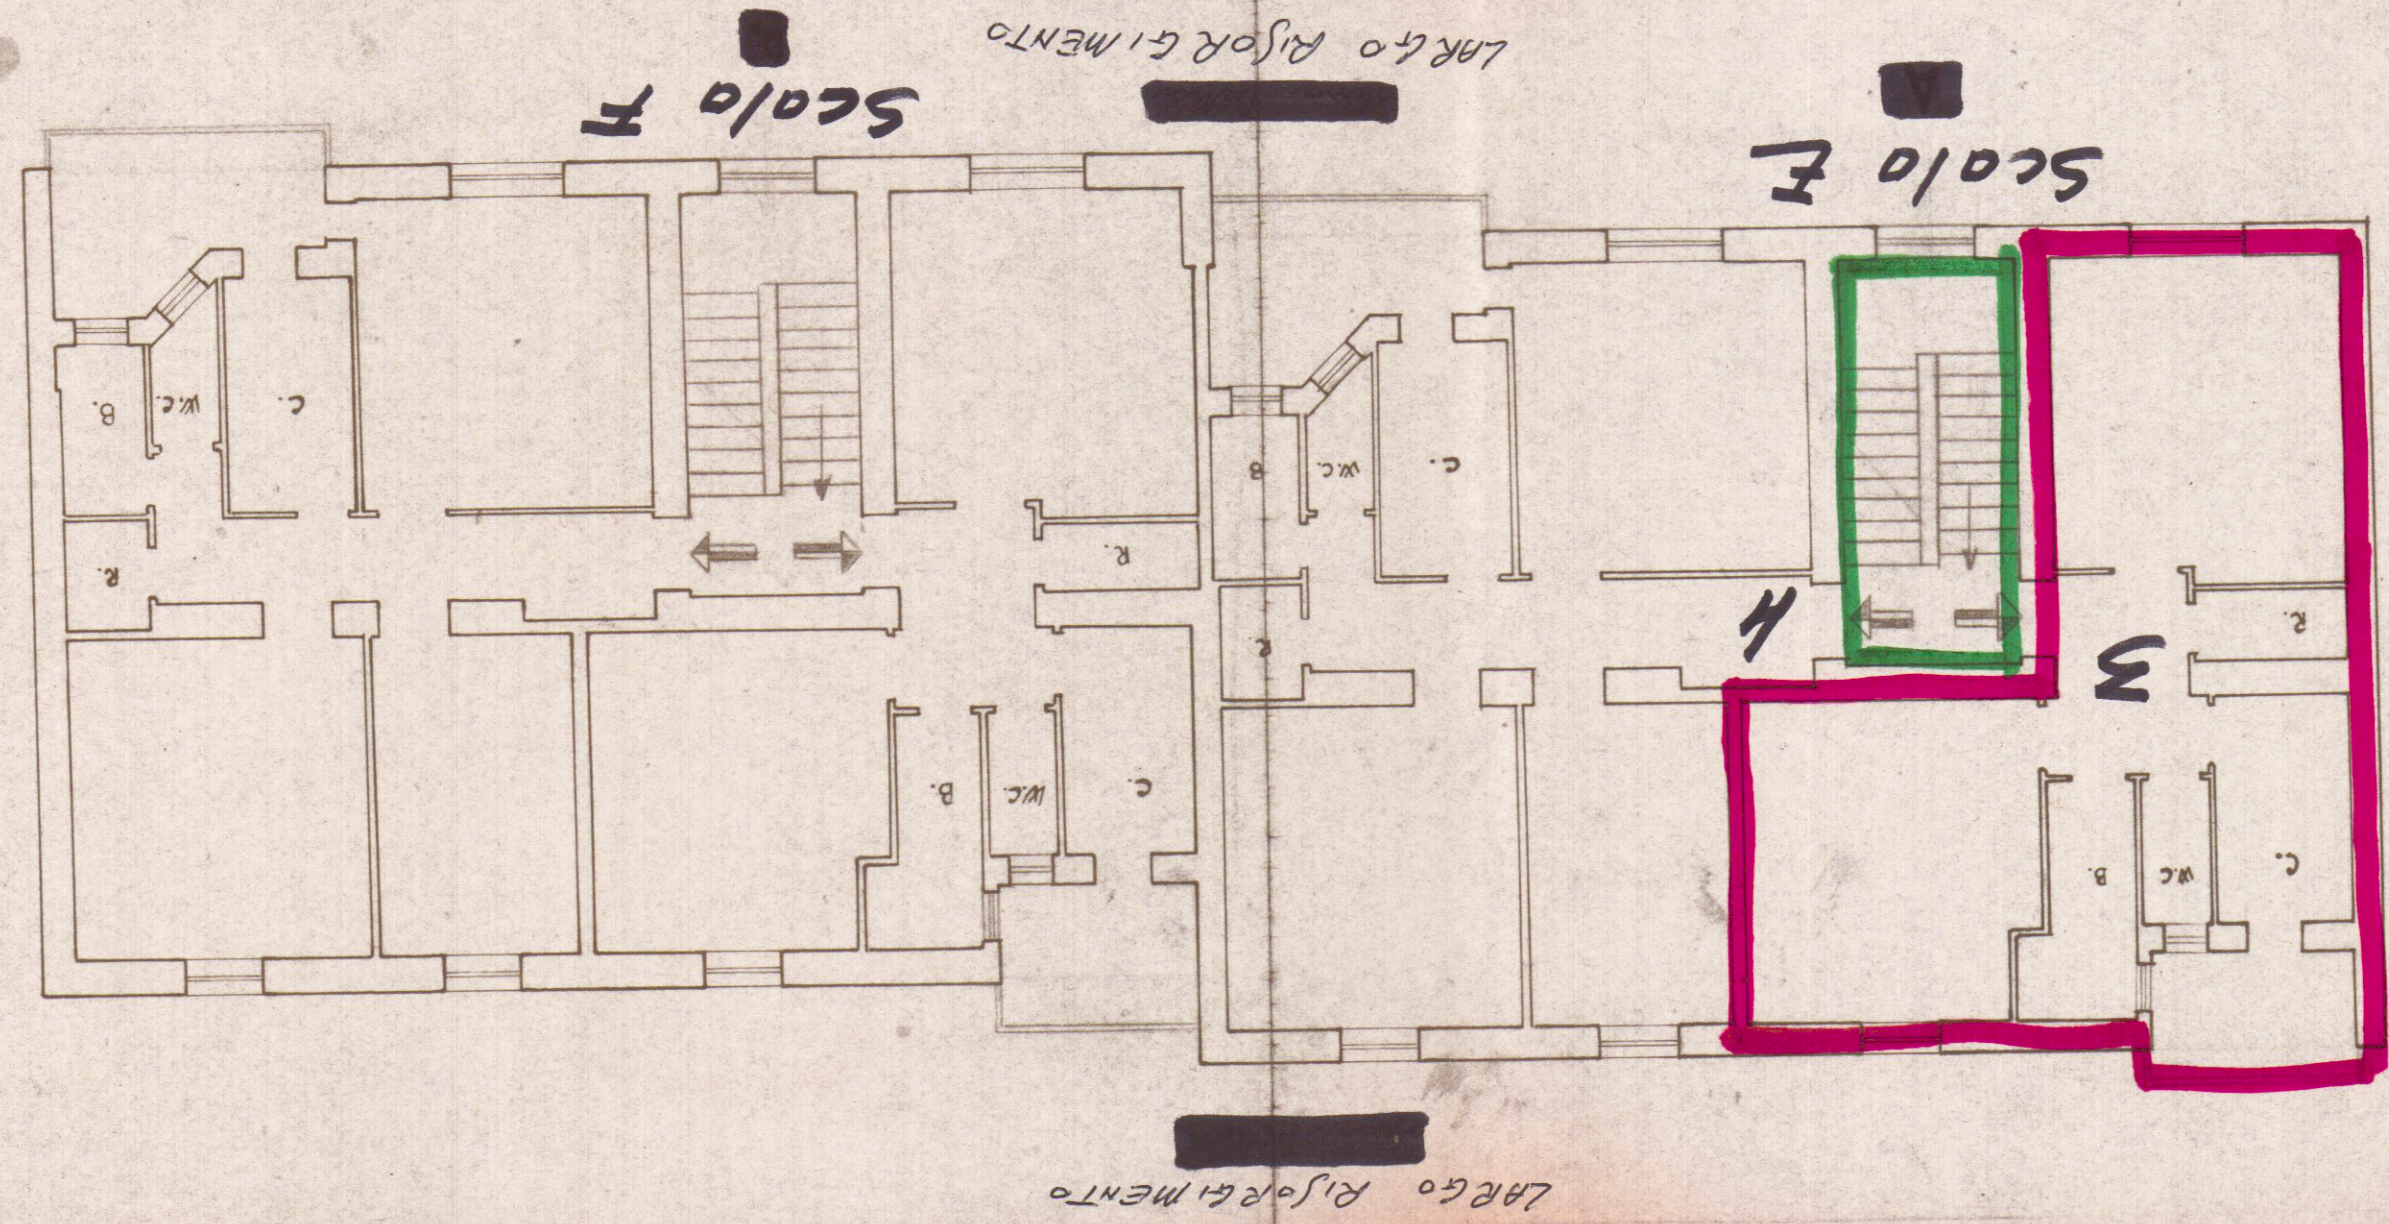

VIA O. SOLARI

Superficie Appartamento mq.	
1/4 Verande	"
1/3 Scantinati	"
Totale	