

378390

CASE POPOLARI in FRANCAVILLA F.

Lotto 2^o


Pianta Piano

Scala 1:100

Allegato _____

via Cotogno n° _____

Appart. alla scala _____ int _____

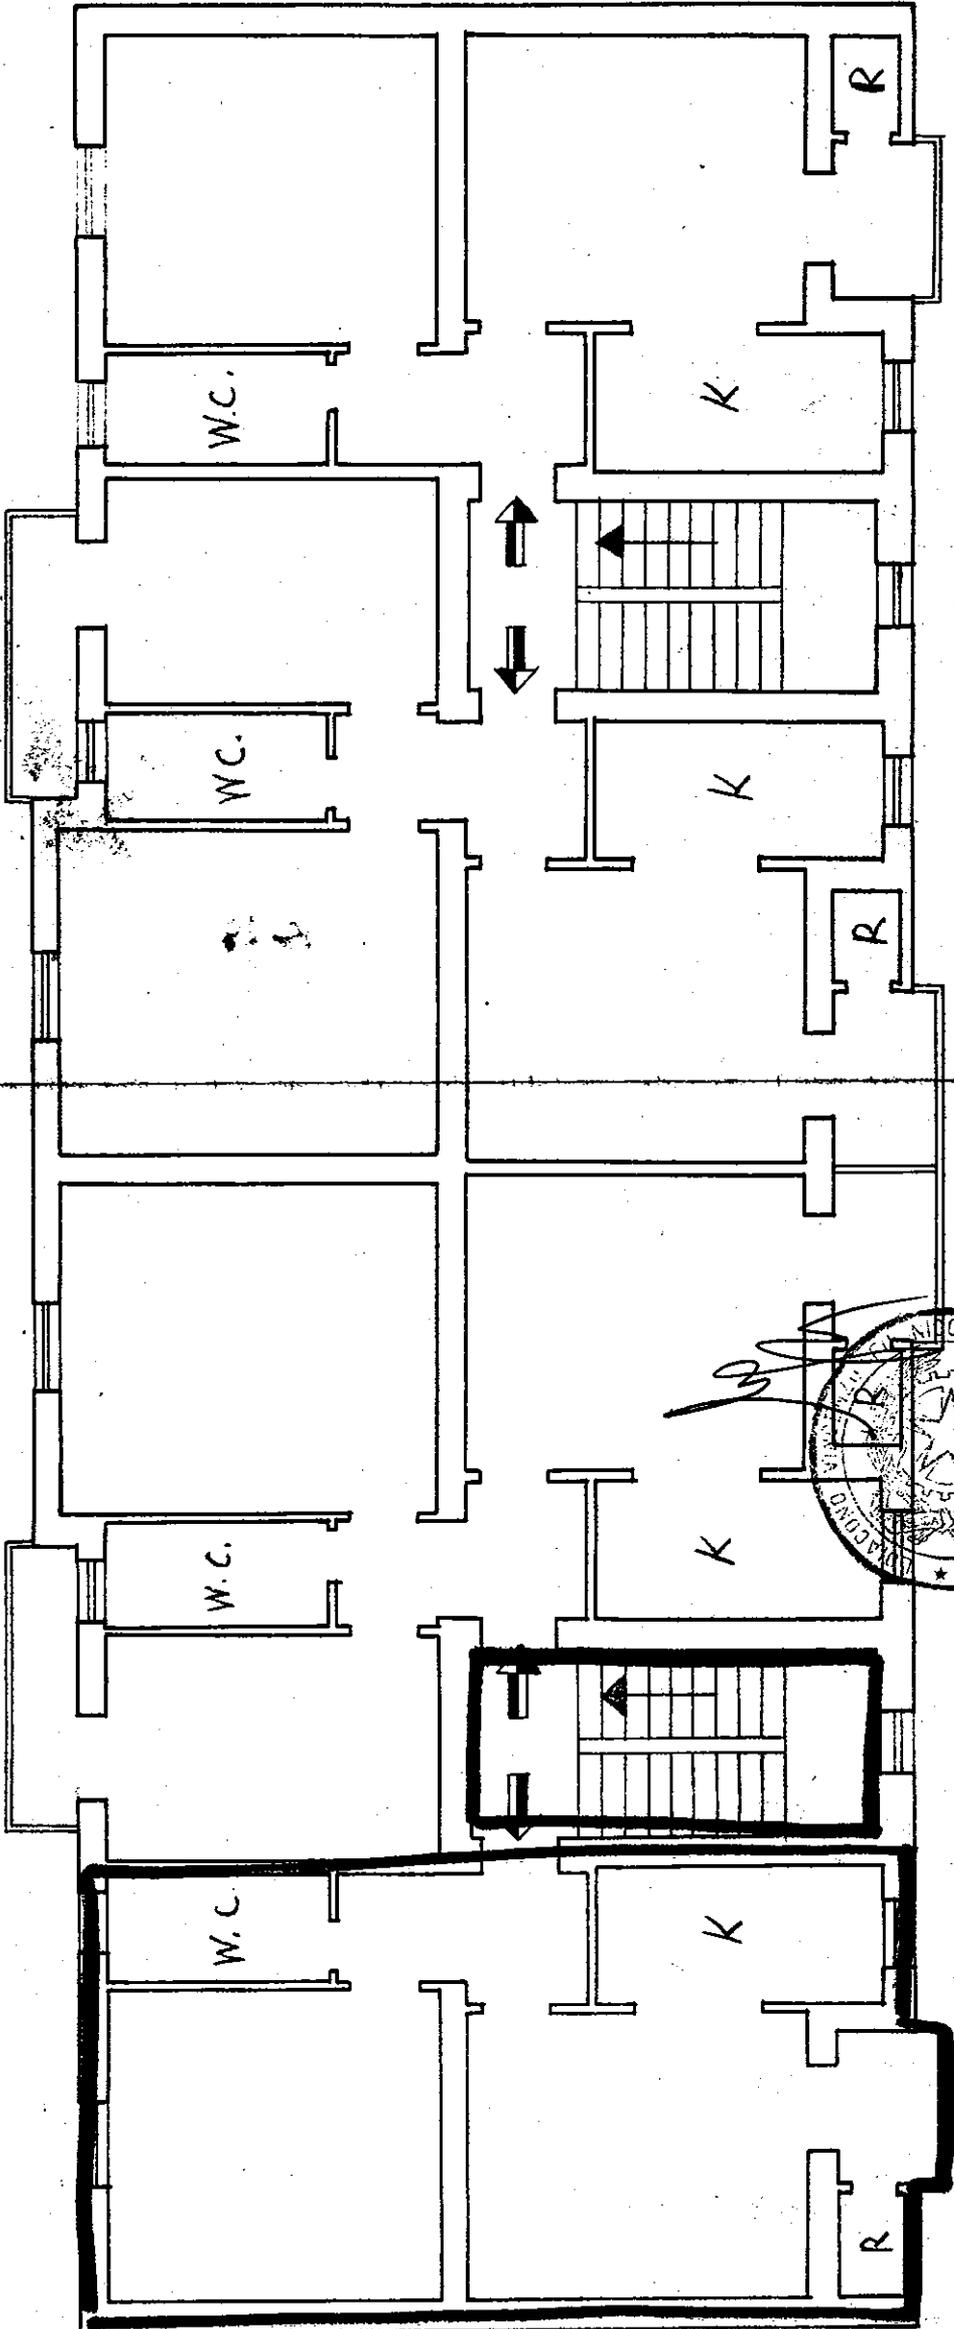

Via Cotogno