


Comune di OSTUNI
 Provincia di BRINDISI
 CANTIERE N. 13575. (GESTIONE INA-CASA)
 Fabbricato D
 Località - Melogna
 Via da denominare - Scala Unica

PIANTA PIANO RIALZATO

#3 CIV.	int. 1	Sup. virt. mq.	75,89
#4 CIV.	int. 2	"	75,25
#1 CIV.	int. 3	"	75,70

RISCATTO

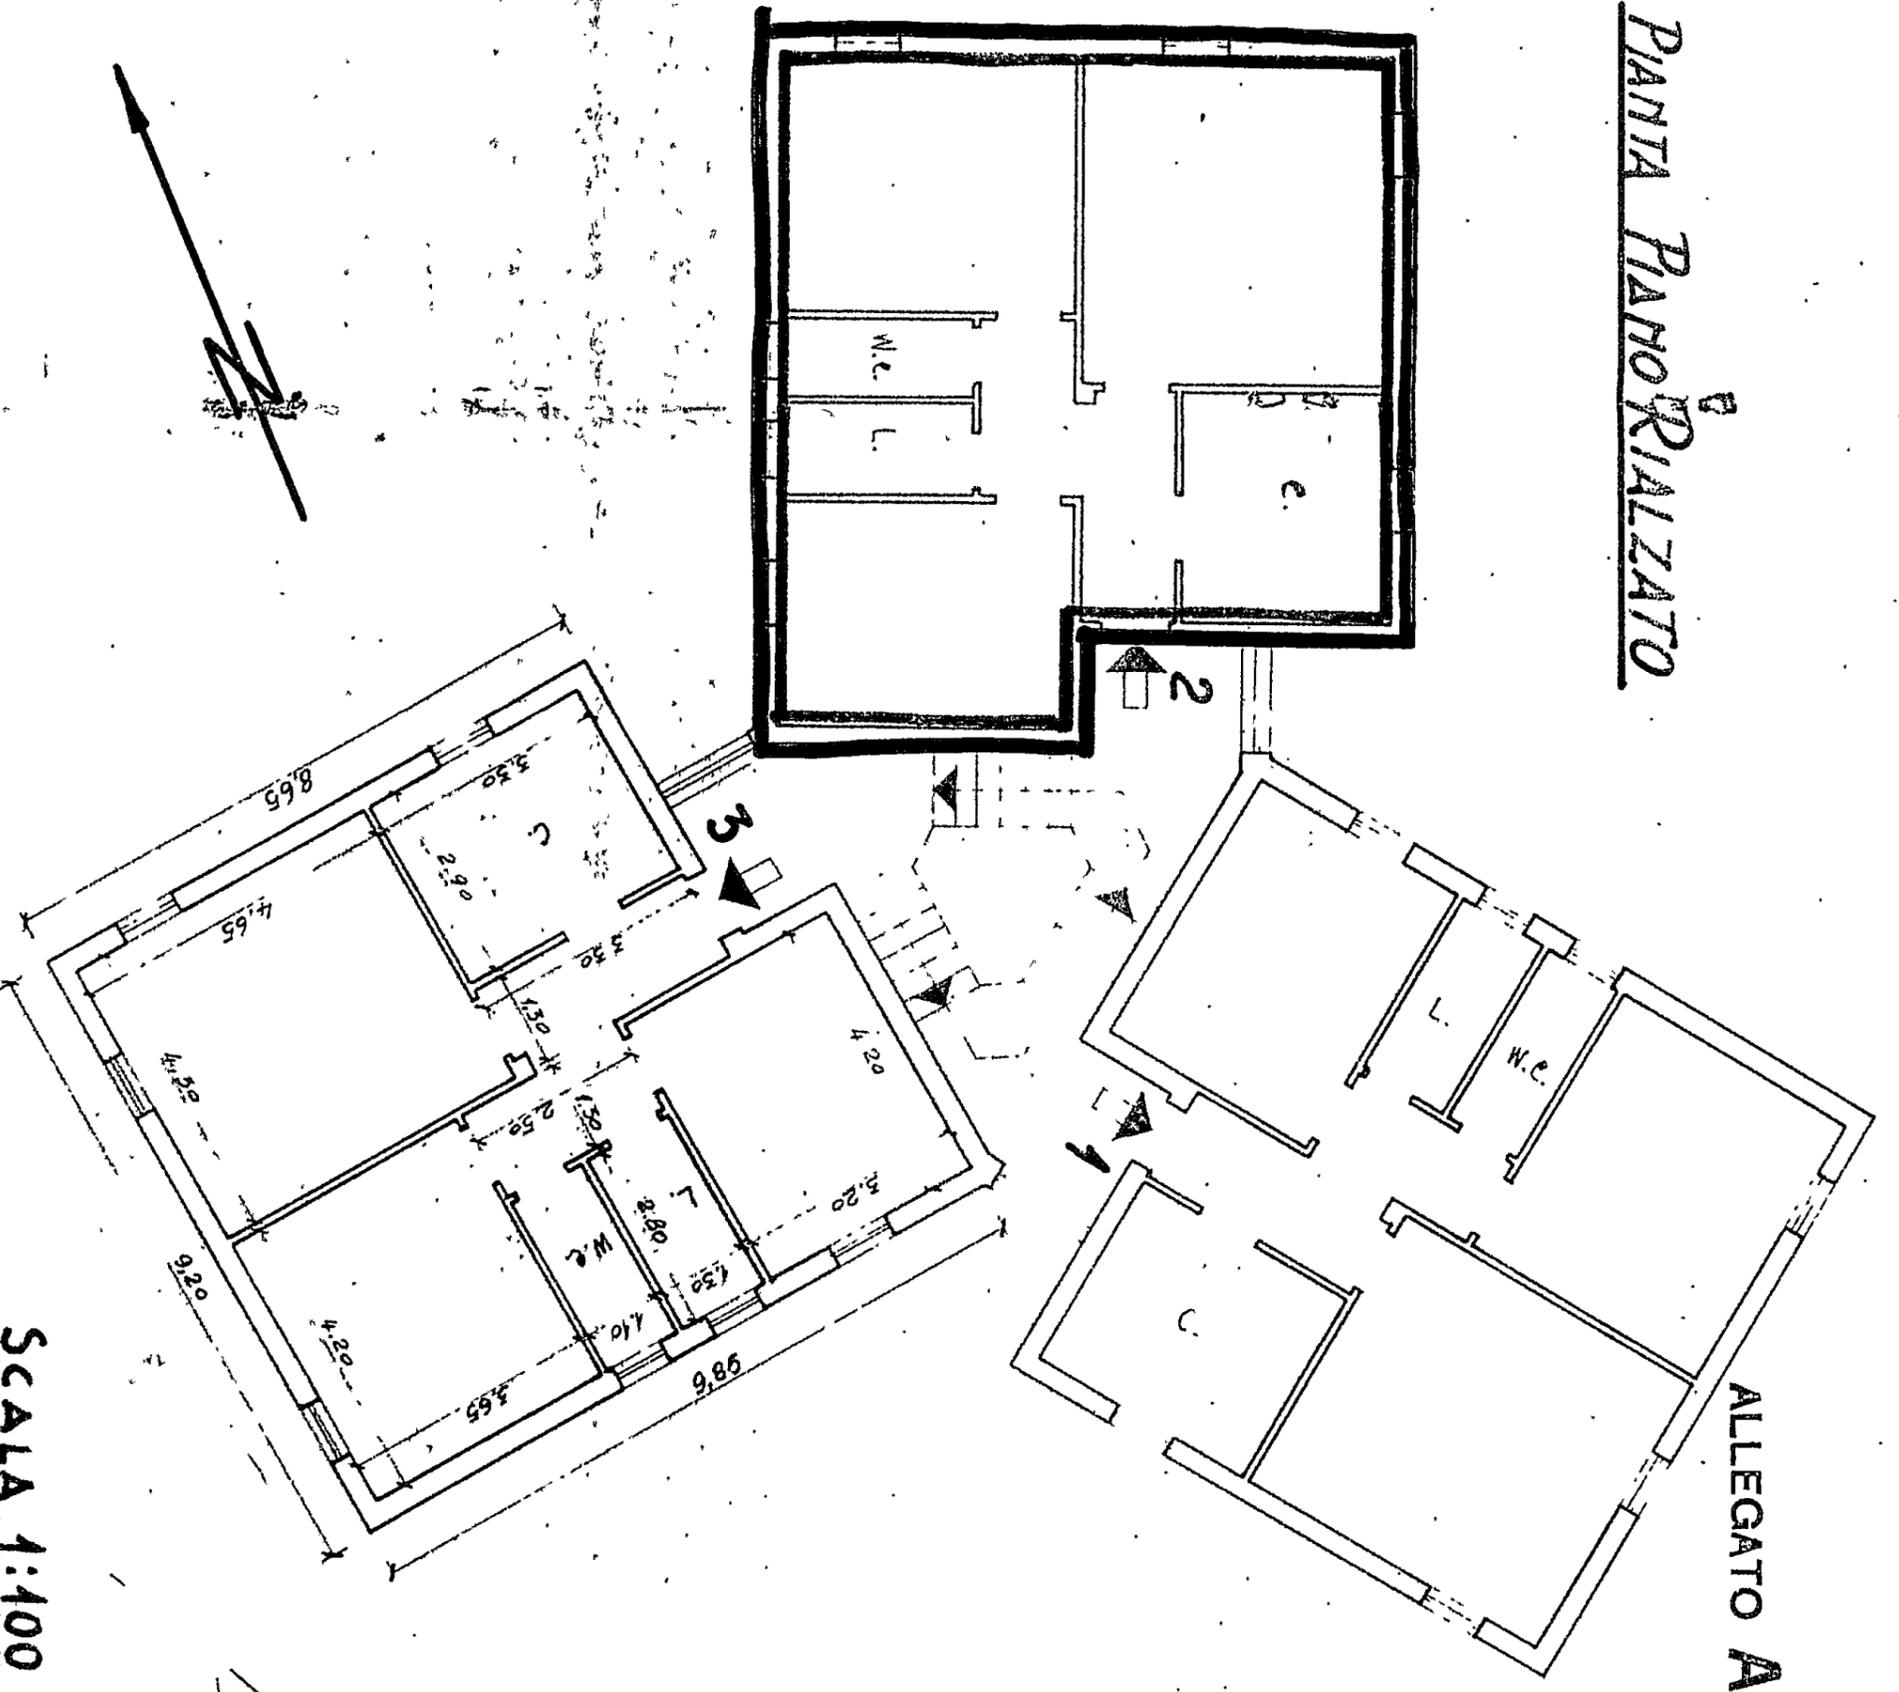



Data della compilazione Ottobre 1960

SCALA 1:100

Comune di OSTUNI
 Provincia di BRINDISI
 CANTIERE N° 13575 (GESTIONE INA-CASA)
 Fabbricato D
 Località - Melogna.
 Via da denominare - Scala Unica

PIANTA PIANO SCANTINATO

- RISCATTO**
- int. 1
 - int. 2
 - int. 3
 - int. 4
 - int. 5
 - int. 6
- sp.civ.

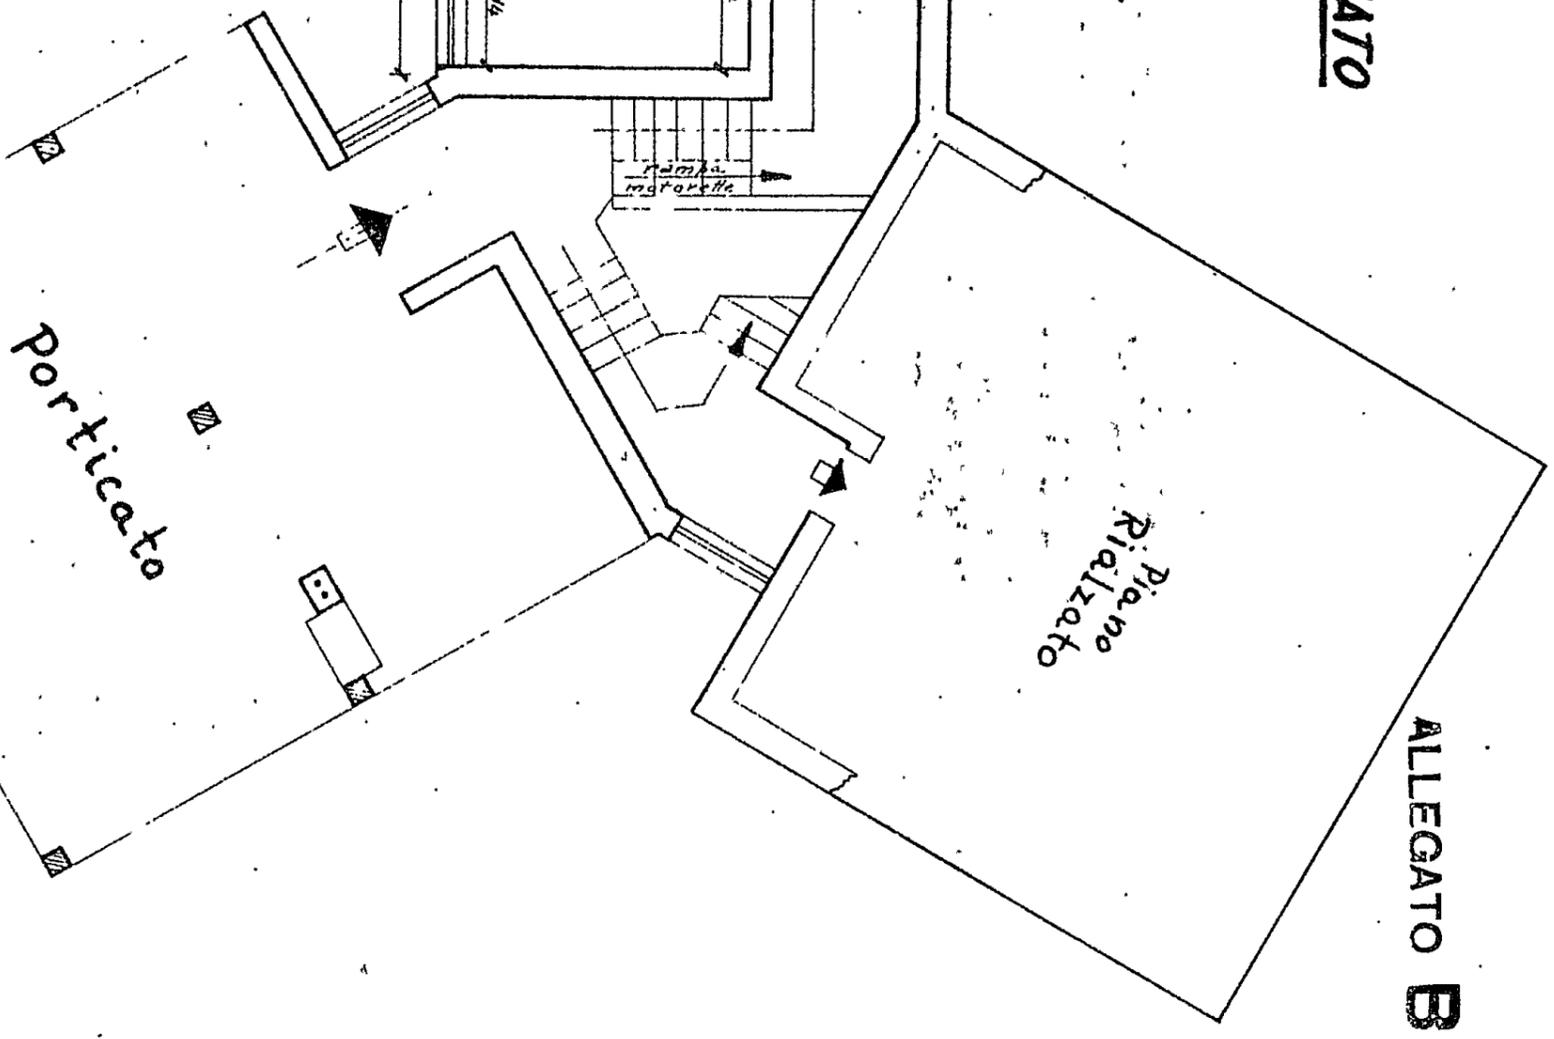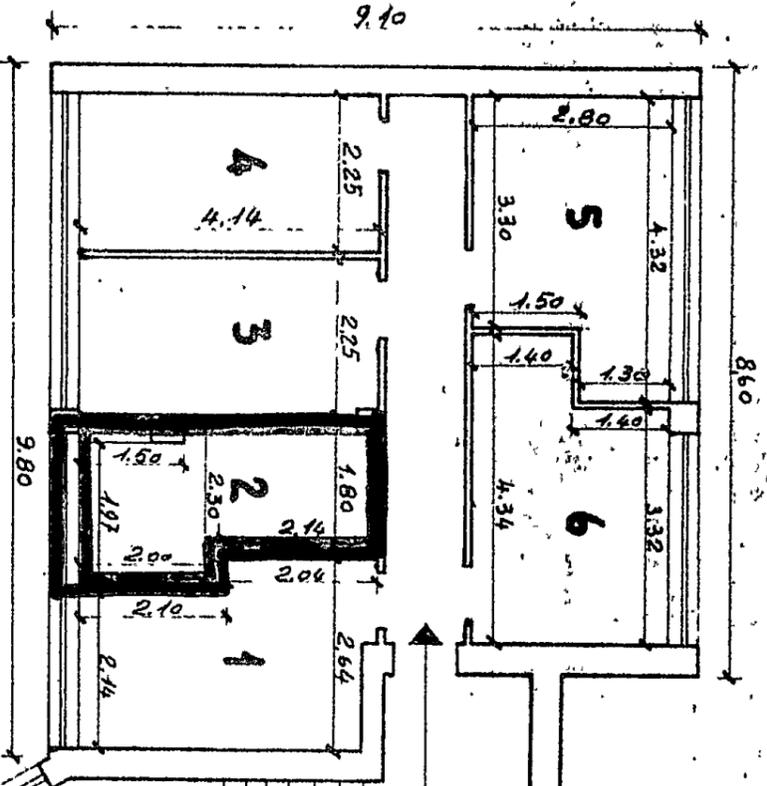

Data della compilazione Ottobre 1960

SCALA 1:100

Comune di OSTUNI

Provincia di BRINDISI

CANTIERE N. 13575 (GESTIONE INP (P)SA)


Fabbricato D

Località: Melogno

Via da denominare Scala Unica

RISCATTO

PONTA FERAZZA

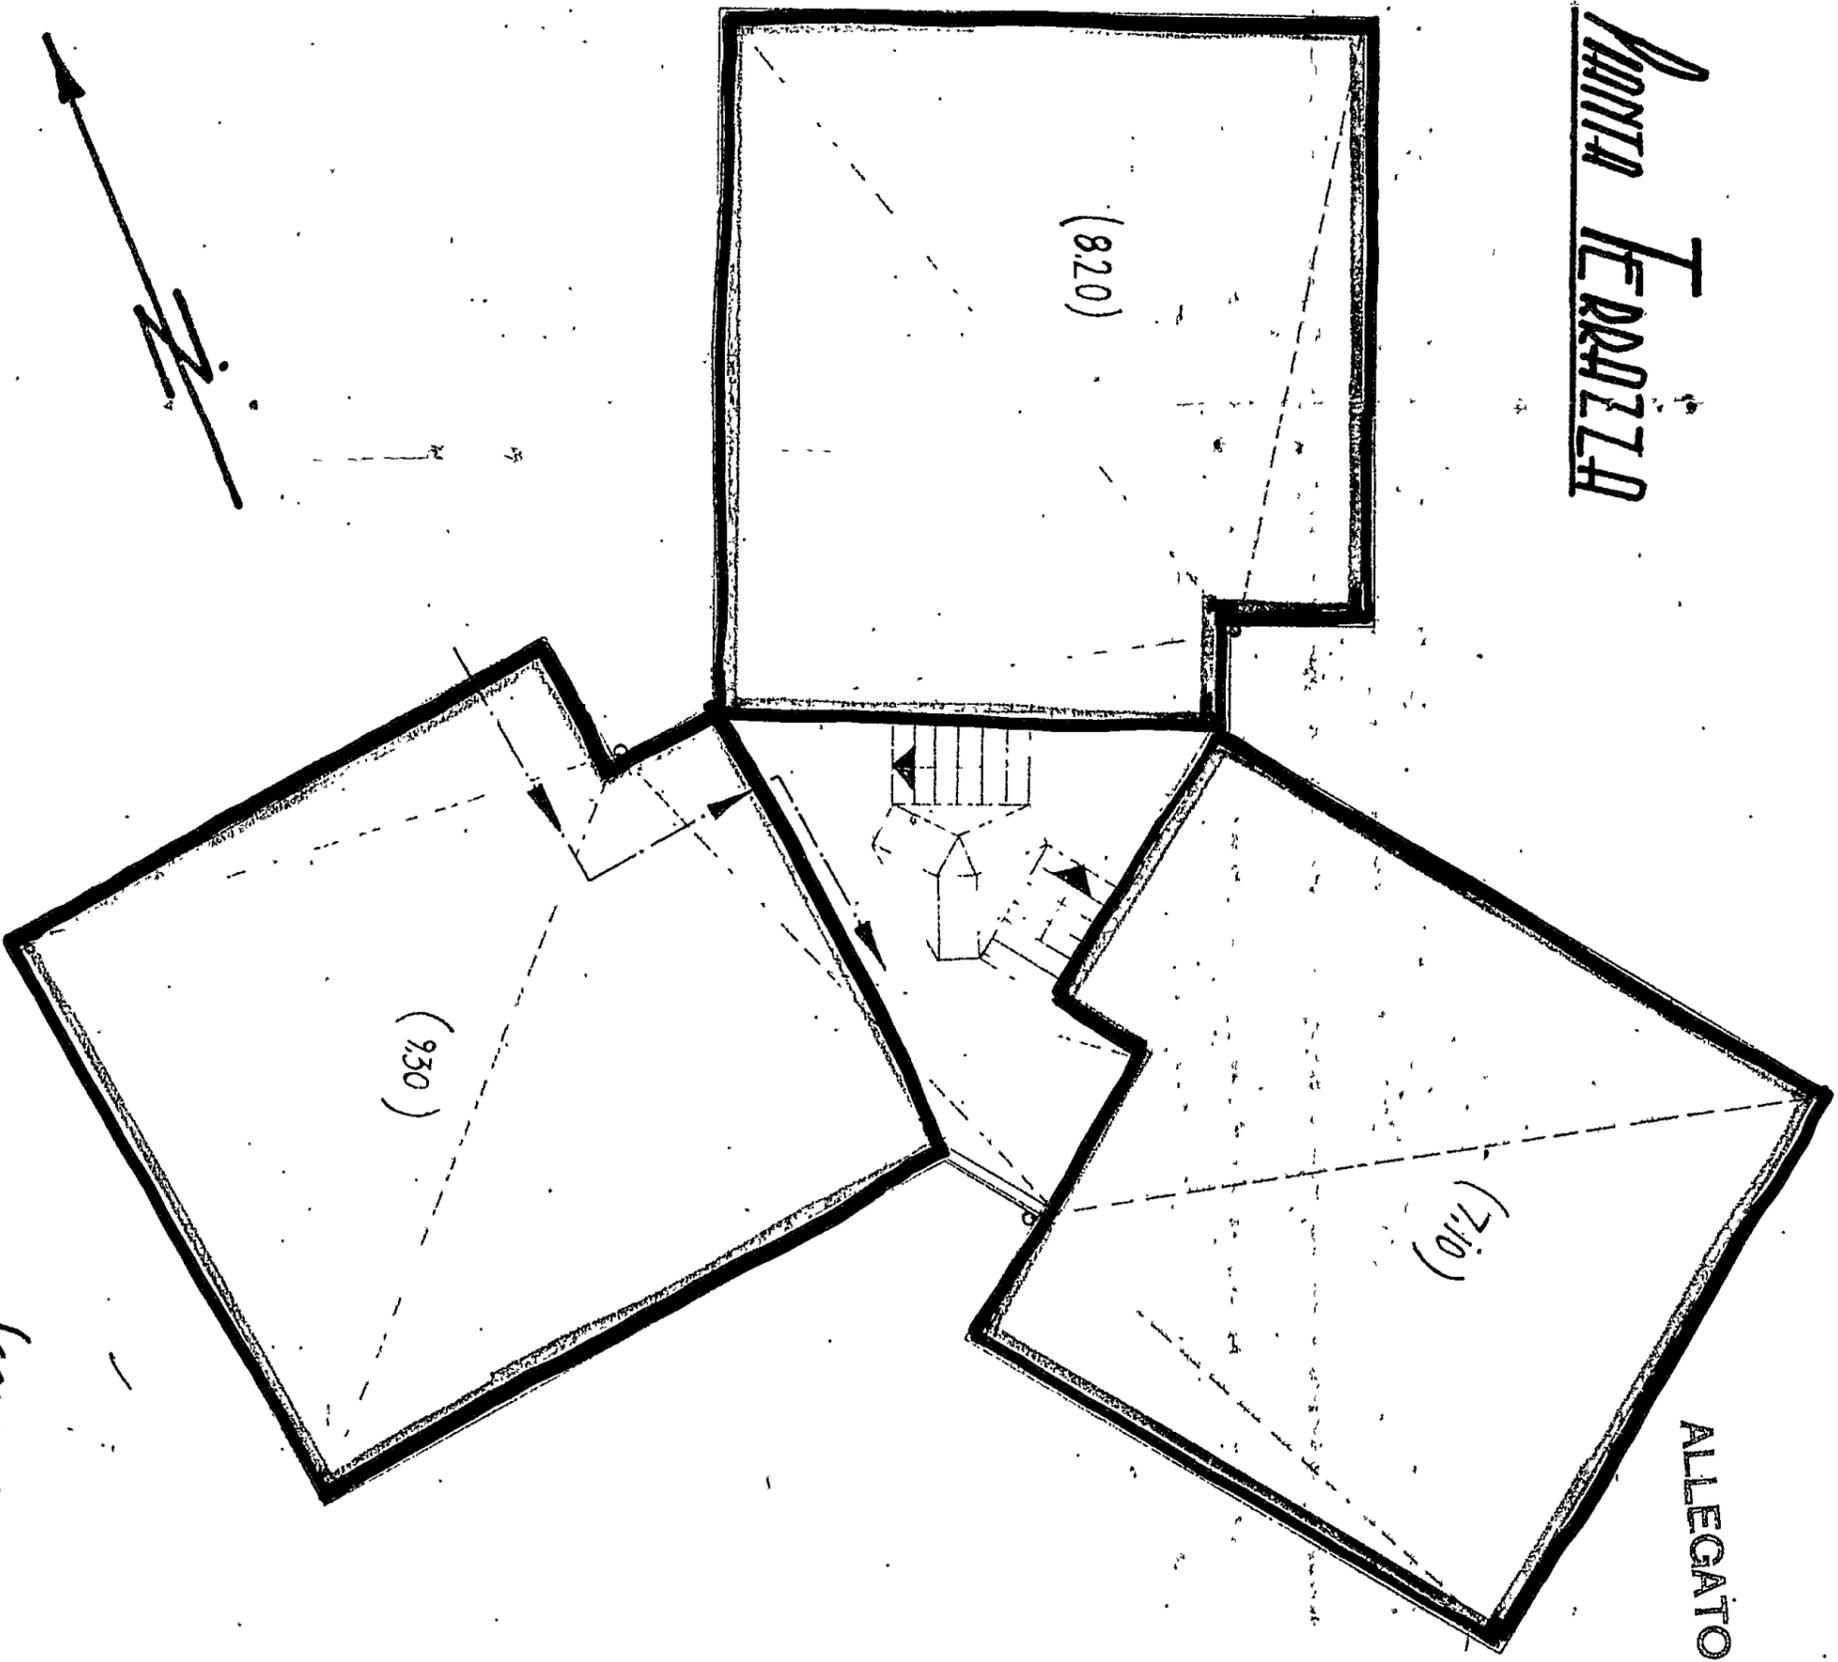

ALLEGATO C

Data della compilazione Ottobre 1960





Scala 1:100

COMUNE DI OSTUNI - PROV. DI BRINDISI
CANT. RI 13575-15562
FABB. A-B-C-D-E-F-G-H-I-L-M-N-O.

ALLEGATO D

GIUDEI

MALE

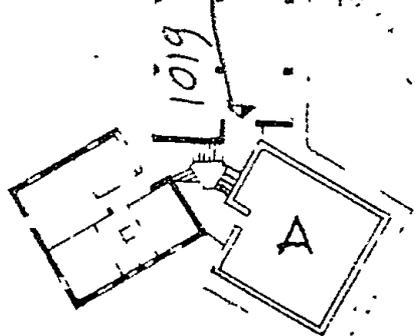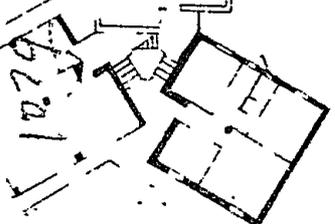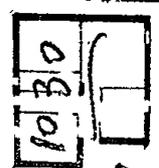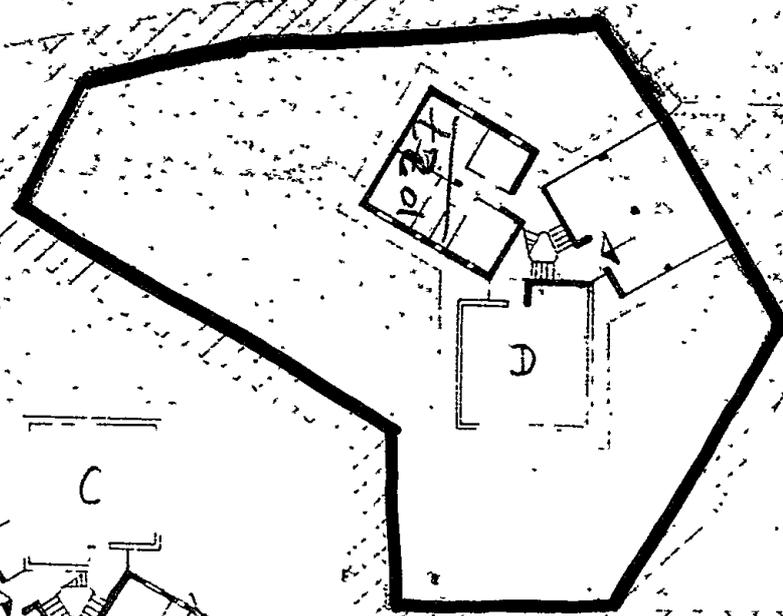

Aiuola

Aiuola

VIA DA

I.A.C.P. BRINDISI