

385360

Allegato

CASE POPOLARI IN FASANO - LOTTO 5°


Scala 1:100

PIANTA PIANO

Largo Don Minzoni n° 6


Appartamento alla Scala C int. 4

LARGO DON MINZONI

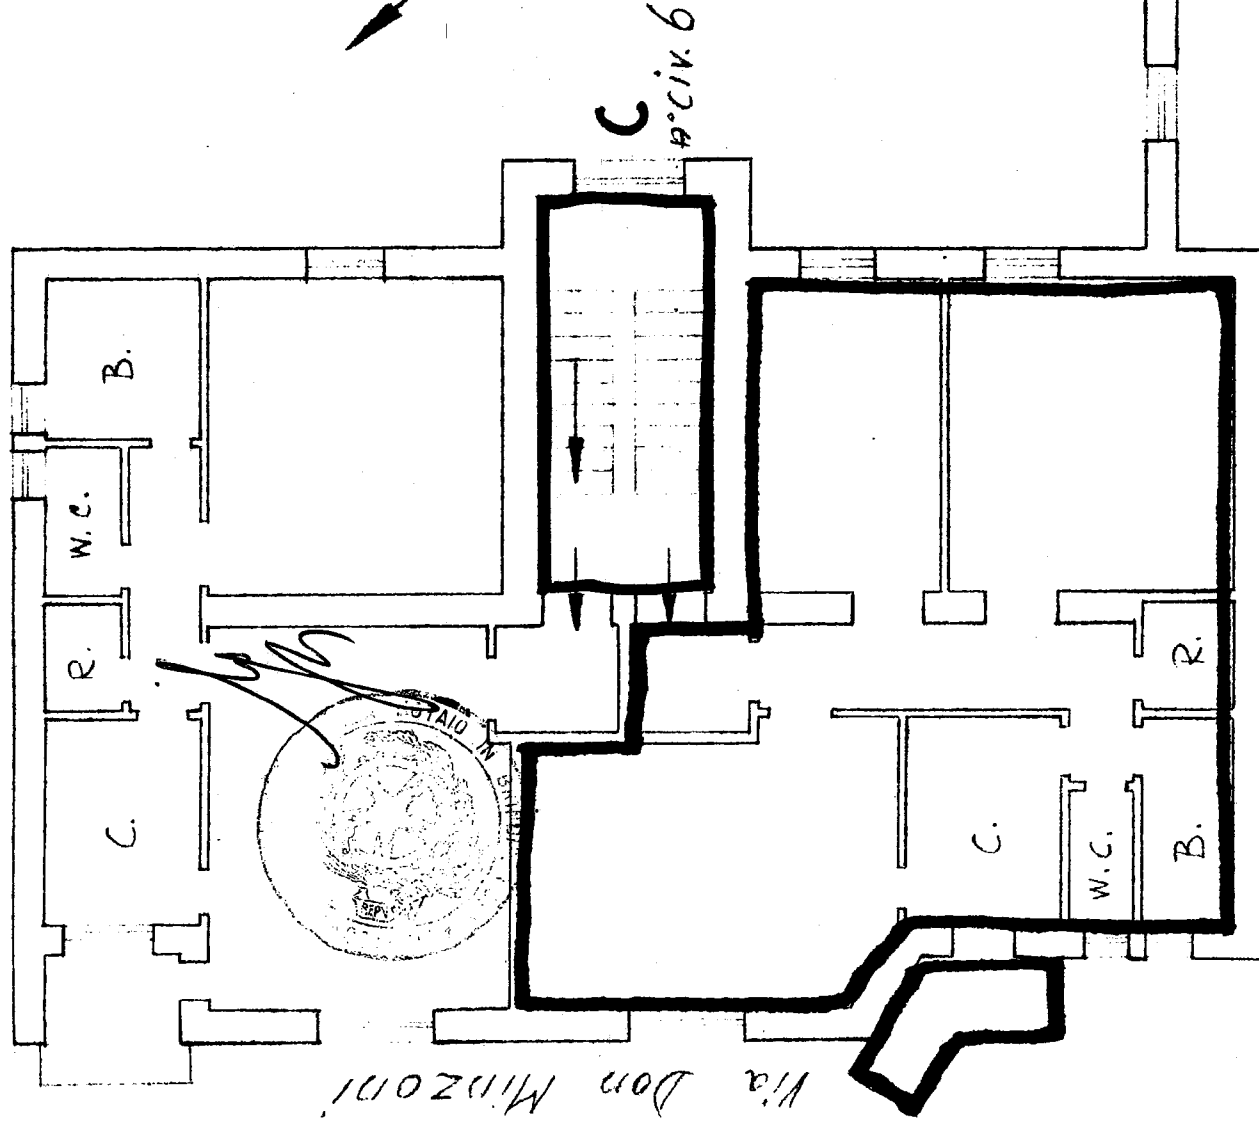

A n° civ. 3

B n° civ. 5

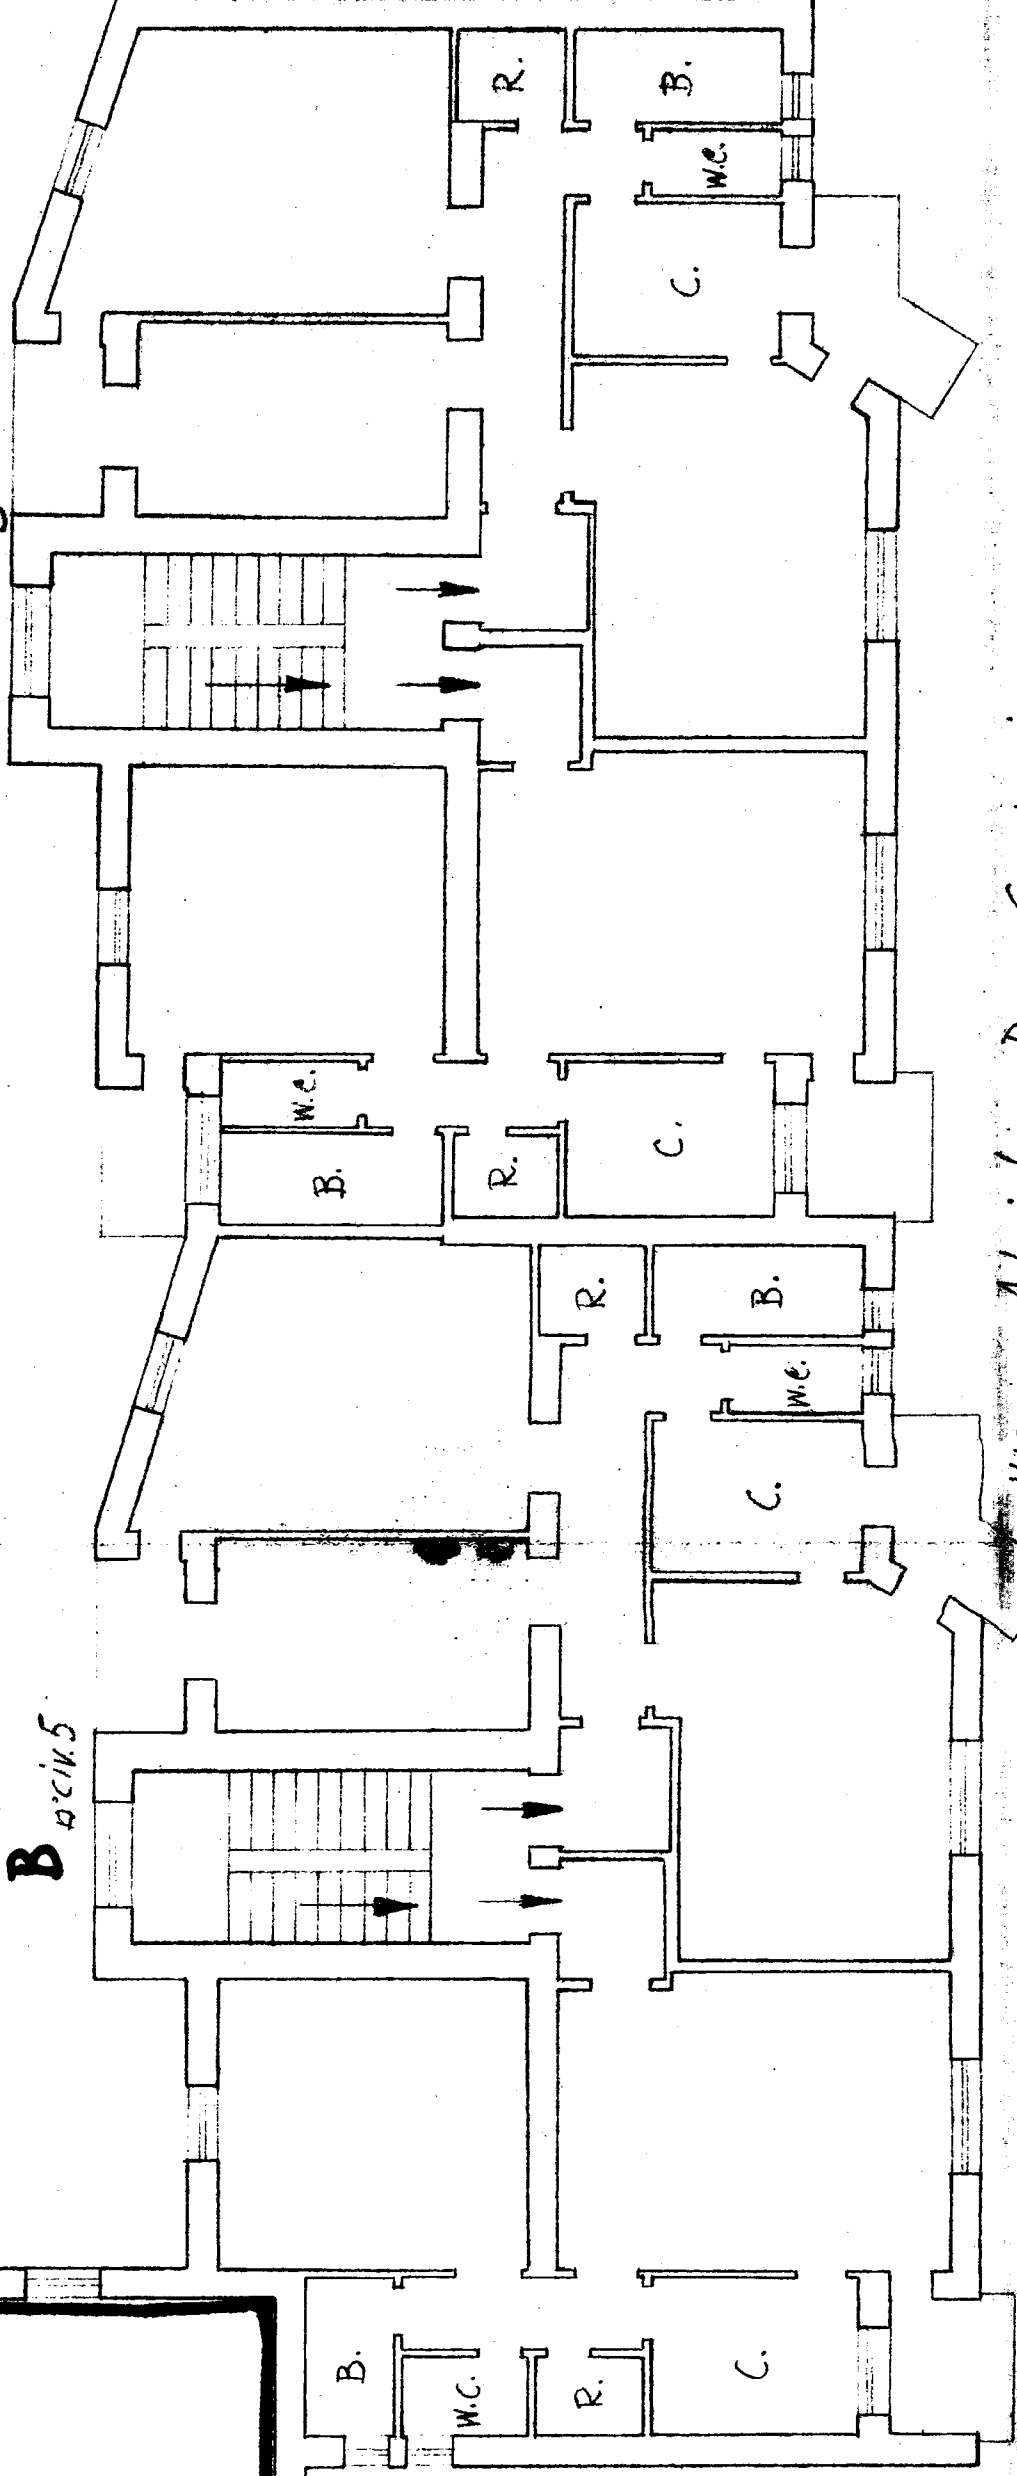

Via Alcide De Gasperi

Via B. Buozzi

Allegato _____

CASE POPOLARI IN FASANO - Lotto 5:

Scala 1:400

PIANTA SCANTINATO

Largo Don Minzoni n° 6

Scantinato alla scala C int. 4

Magazzino al Piano Terra-civ.

LARGO DON MINZONI

A n° CIV. 3

B n° CIV. 5

C n° CIV. 6

n° CIV. 2

n° CIV. 4

Magazzino

Magazzino

Via Alcide De Gasperi

Via B. Buzzi

Via Don Minzoni

