

387150

Allegato

CASE POPOLARI in FASANO - LOTTO 6°

SCALA 1:100

Pianta Piano Rialzato


Largo Don Minzoni #°

Via Treves #°

Appartamento alla Scala int.

LARGO DON MINZONI

Via Don Minzoni

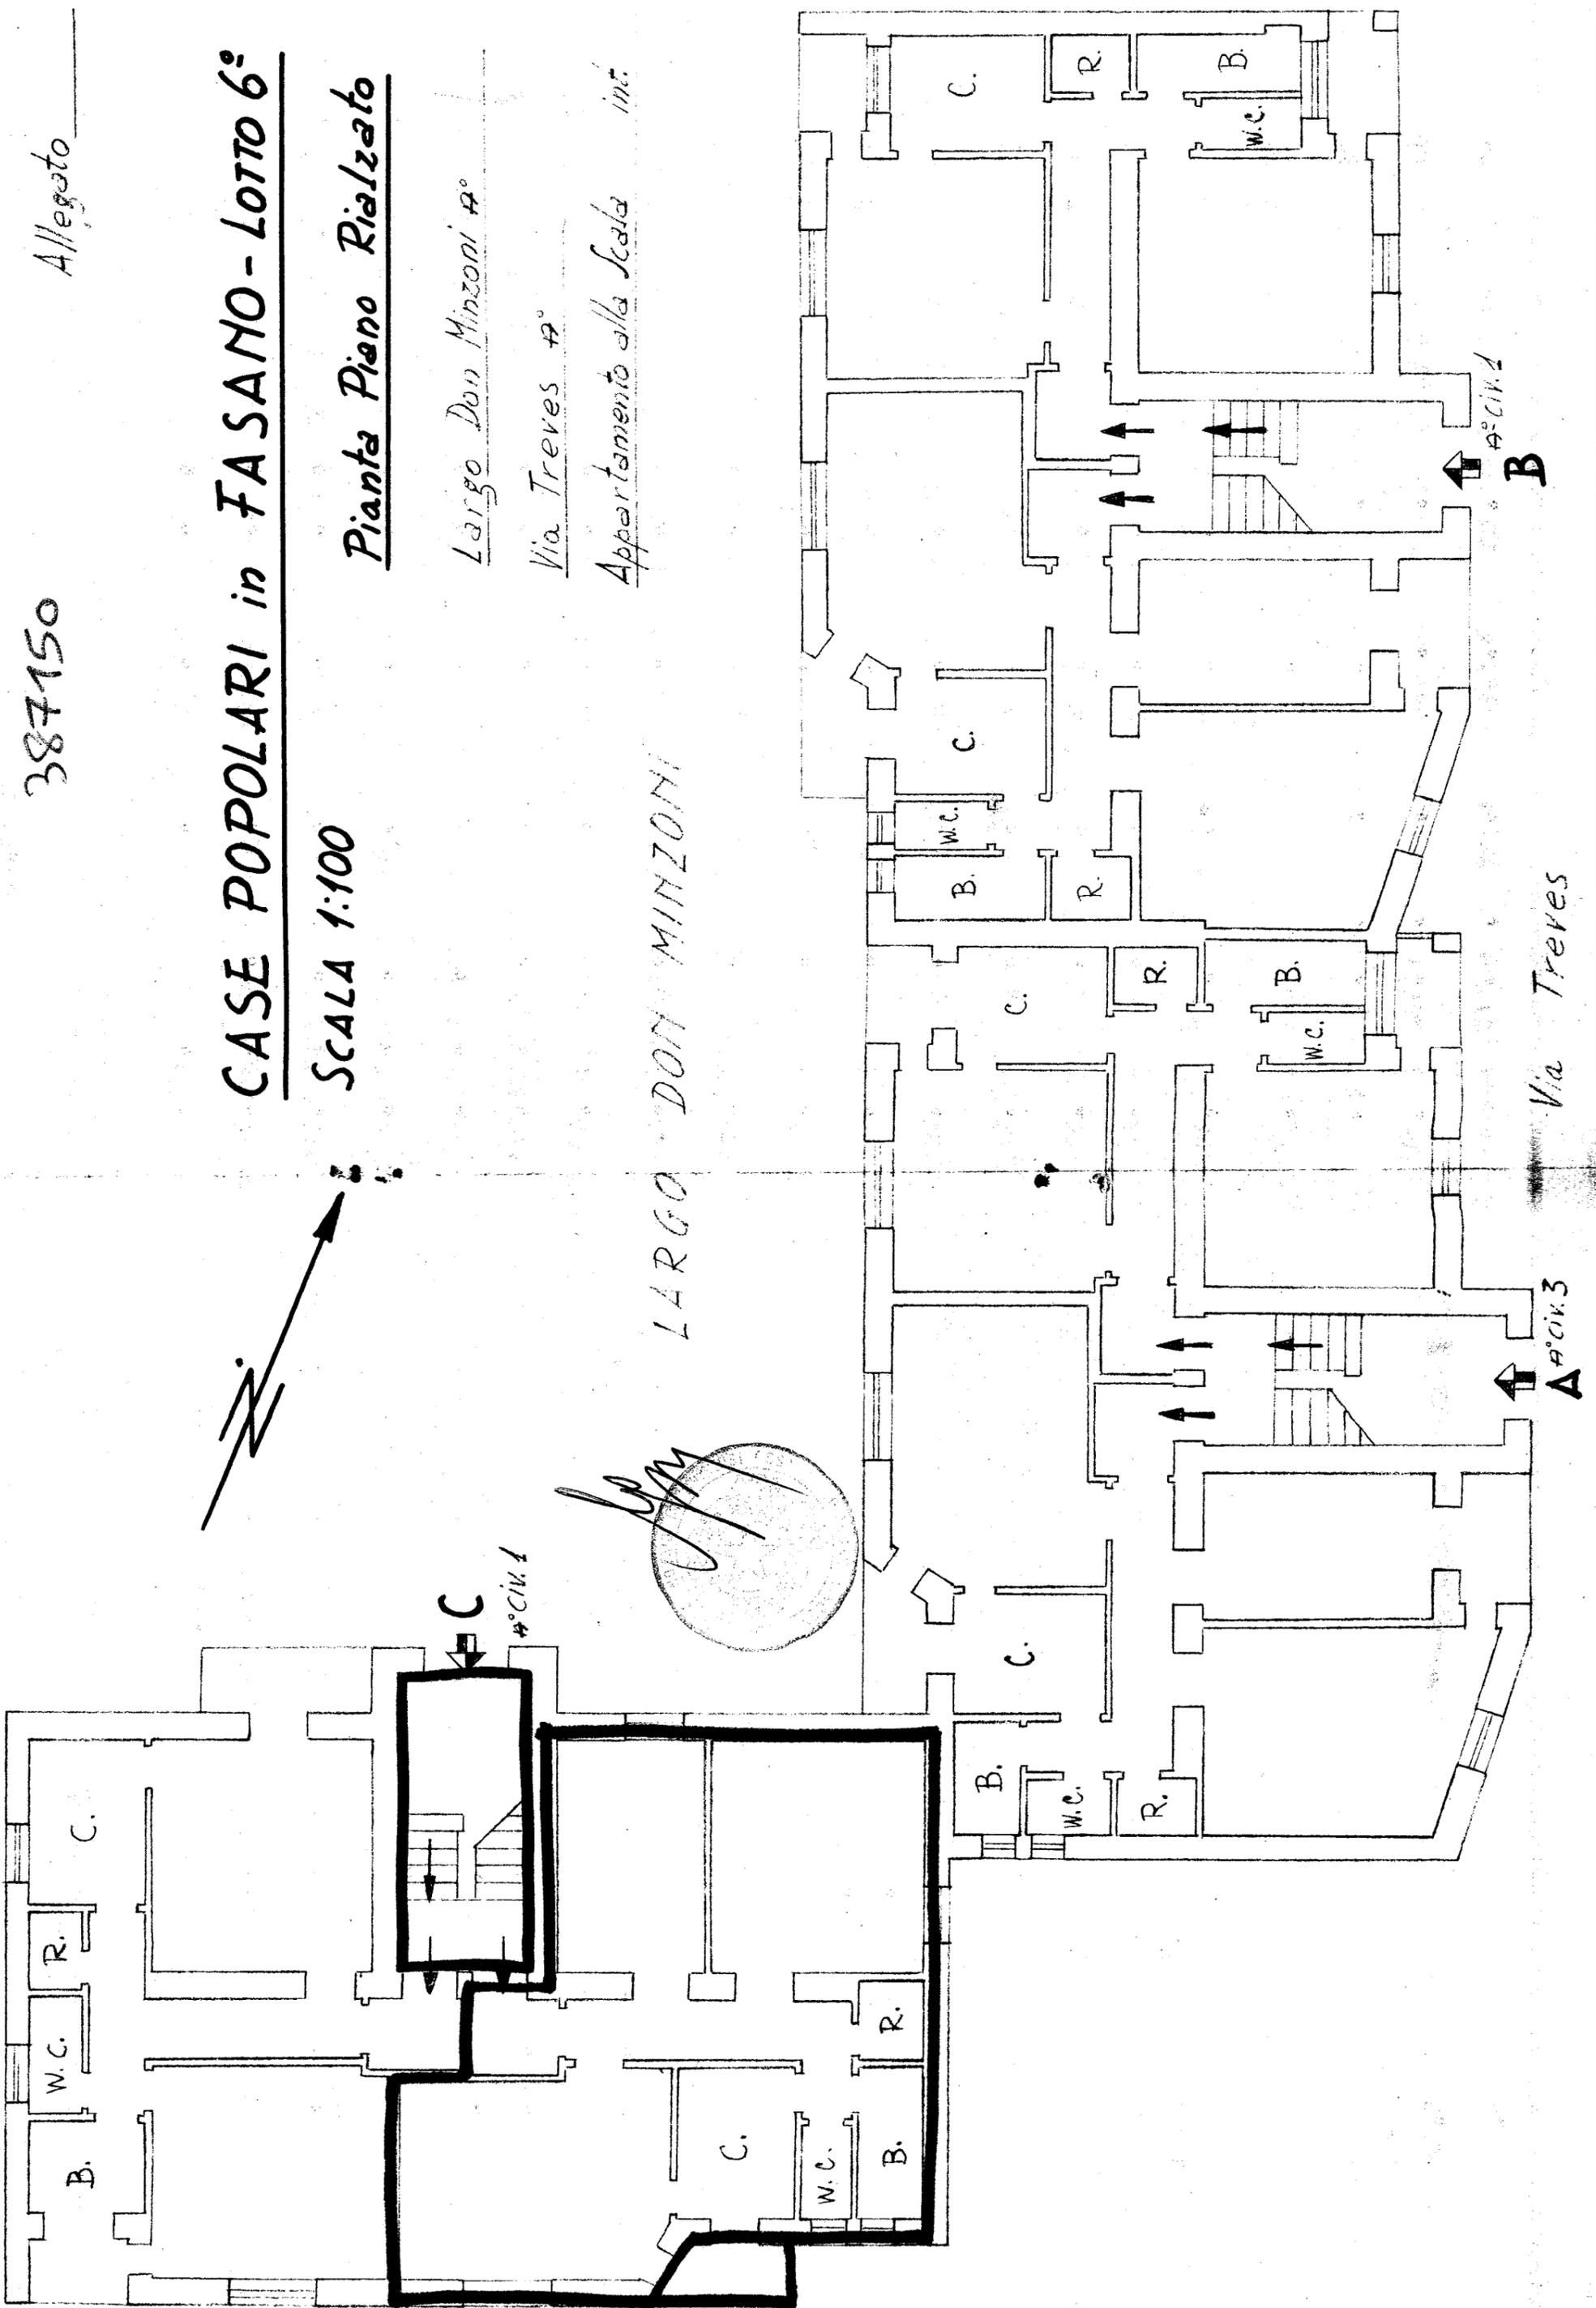

Allegato

CASE POPOLARI in FASANO - LOTTO 6:

SCALA 1:100


PIANTA SCANTINATO

Largo Don Minzoni n°

Via Treves n°

Scantinato alla Scala int.

LARGO DON MINZONI

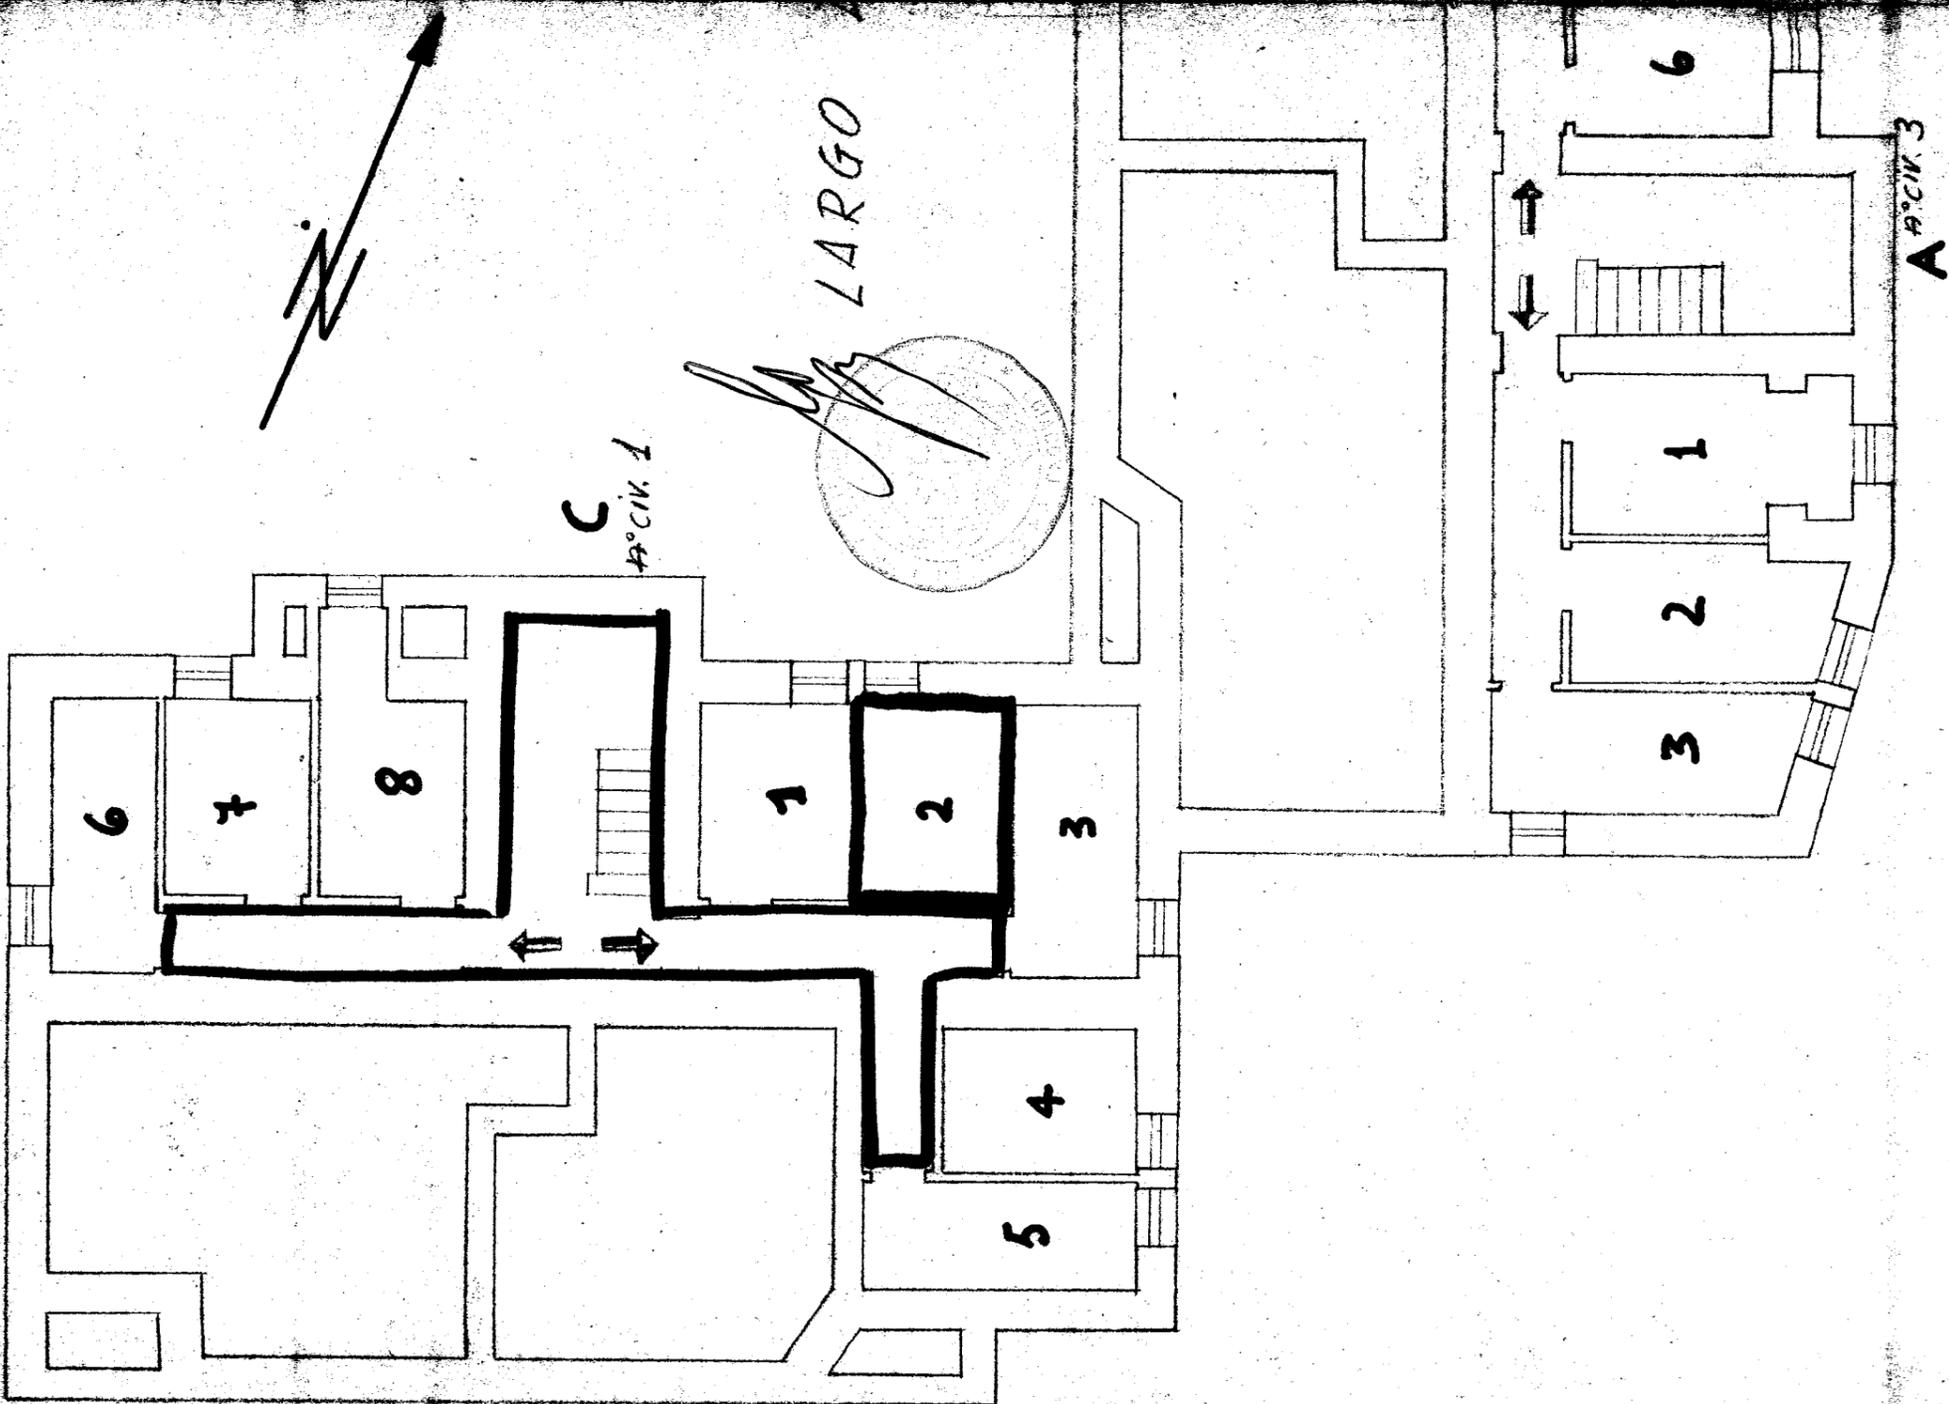

B n° CIV. 1

Via Treves

A n° CIV. 3

Via Don Minzoni