


CASE POPOLARI IN BRINDISI

SCALA 1:100


LOTTO 15°

PIANTA PIANO SECONDO

VIA IMPERATORE ADRIANO

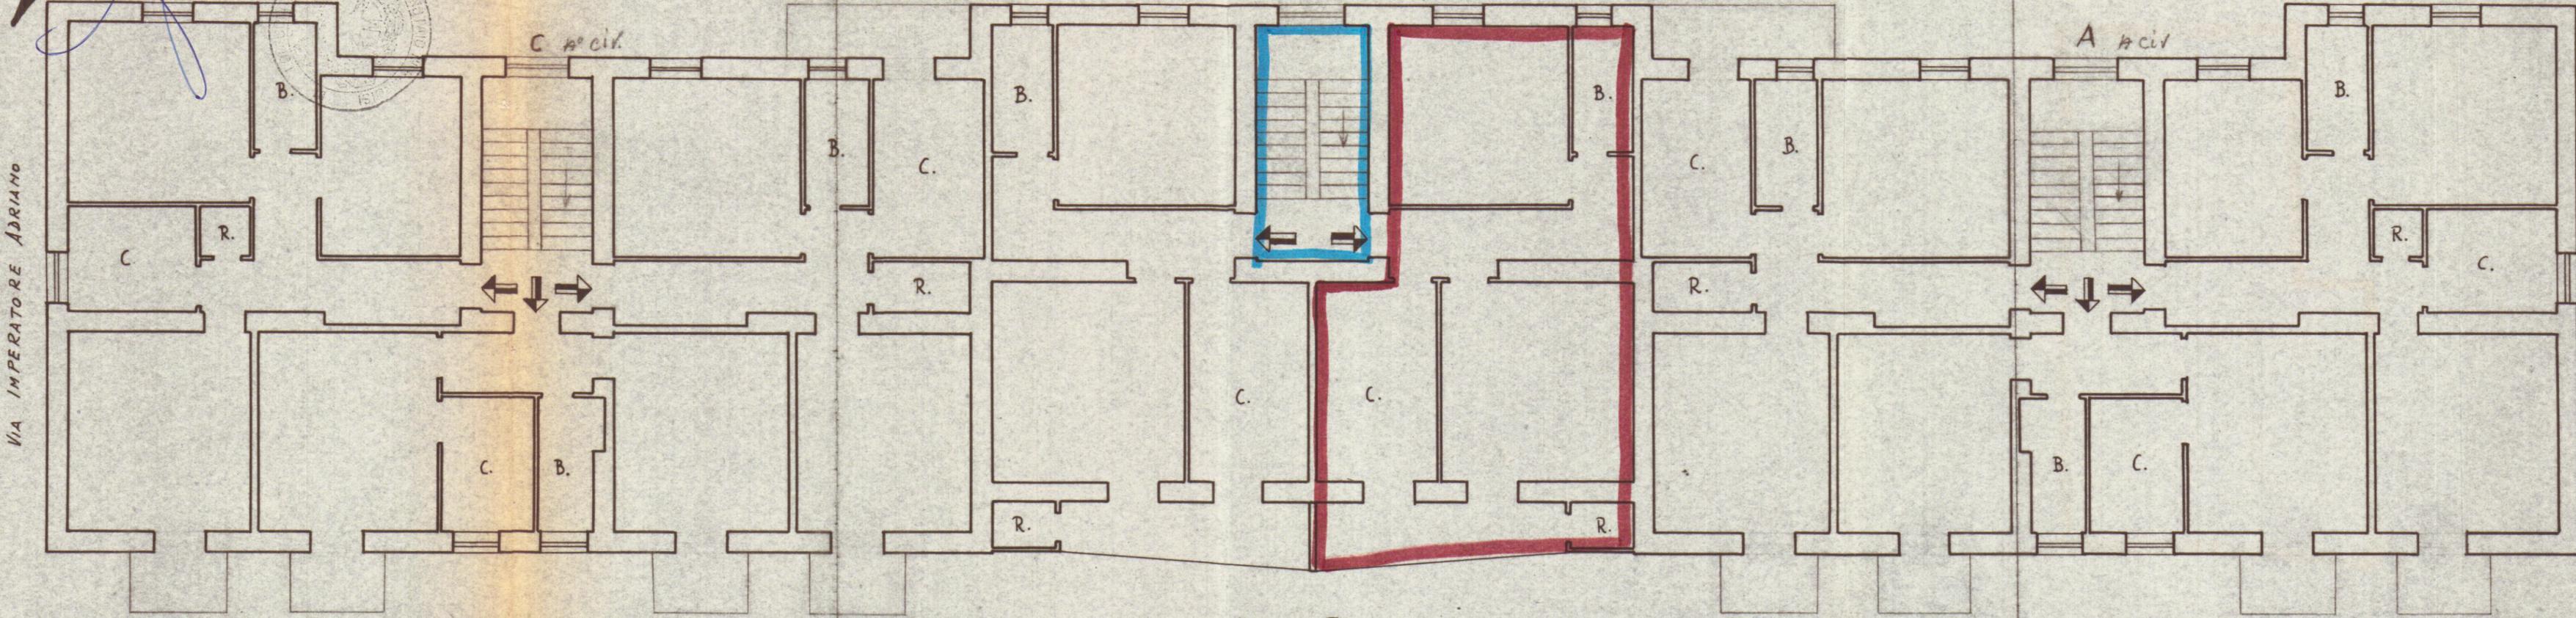

g/ta: U. Vallarino
 v. Sordello Franceschi
 [Signature]

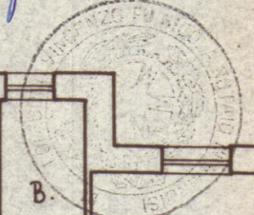

VIA ORAZIO FLACCO

VIA REMO

Allegato "A"
 Via Orazio Flacco
 Appartamento alla scala B int 5