


CASE POPOLARI IN OSTUNI - LOTTO F. 3

SCALA 1:100

PIANTA PIANO SECONDO

N.

VIA STAZIONE

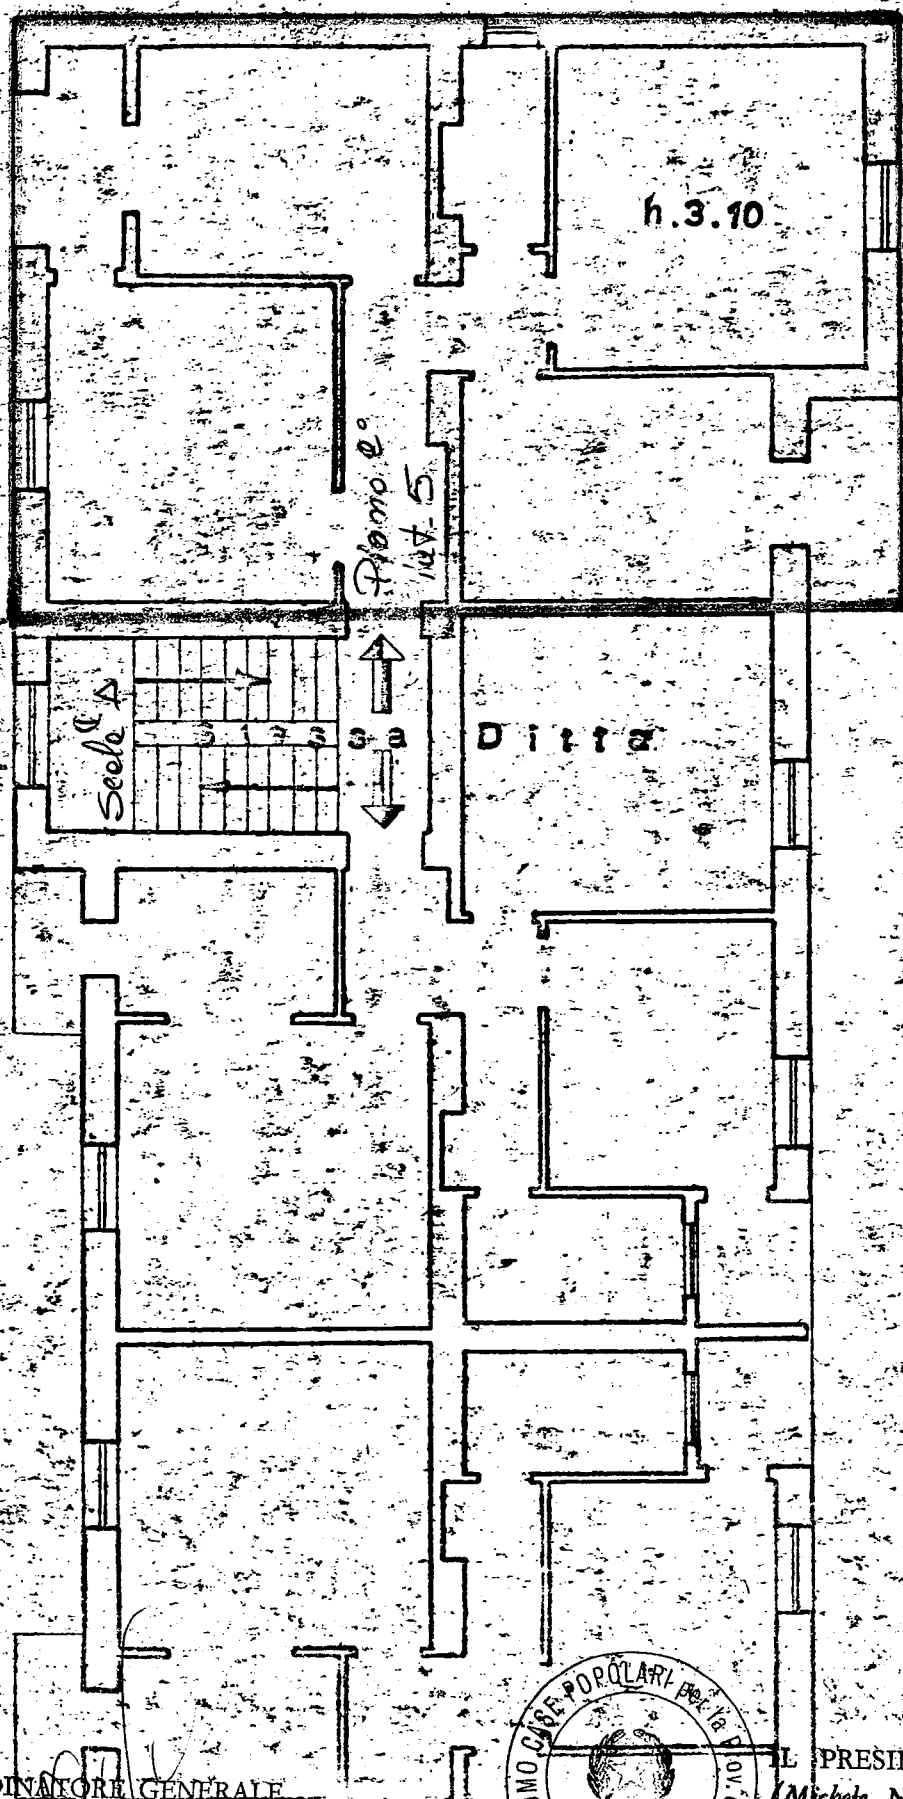


STESSA DITTA
CIV. 14
STAZIONE

STESSA DITTA
STAZIONE

IL COORDINATORE GENERALE
(Dott. Ing. Antonio LONGO)

IL PRESIDENTE
(Michele Nascini)

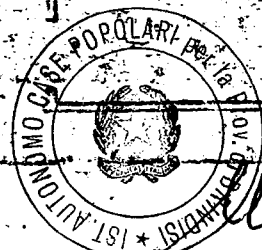

Michele Nascini

384973

(Qualità) amministratore
 Data
 (Qualità) via stazione n. 14
 Firma Michele Nascini
 (Qualità) nome e cognome del dichiarante
 Data
 (Qualità) via stazione n. 14
 Firma Amelia Ruffi
 (Qualità) nome e cognome del dichiarante
 Data