

**CASE POPOLARI**  
in **BRINDISI - LOTTO 4°**


Scala 1:100  
PIANTA PIANO TERZO

Allegato "2"  
N. 4400x  
Repertorio  
Vico Sicilia n. 5 N. 3238  
Raccolta

Appartamento alla scala C int. 10  
*Ubaldo Giovanni Vallerio*  
*Ubaldo Giovanni Vallerio*  
*Lorenzo Ueber*



via Liguria

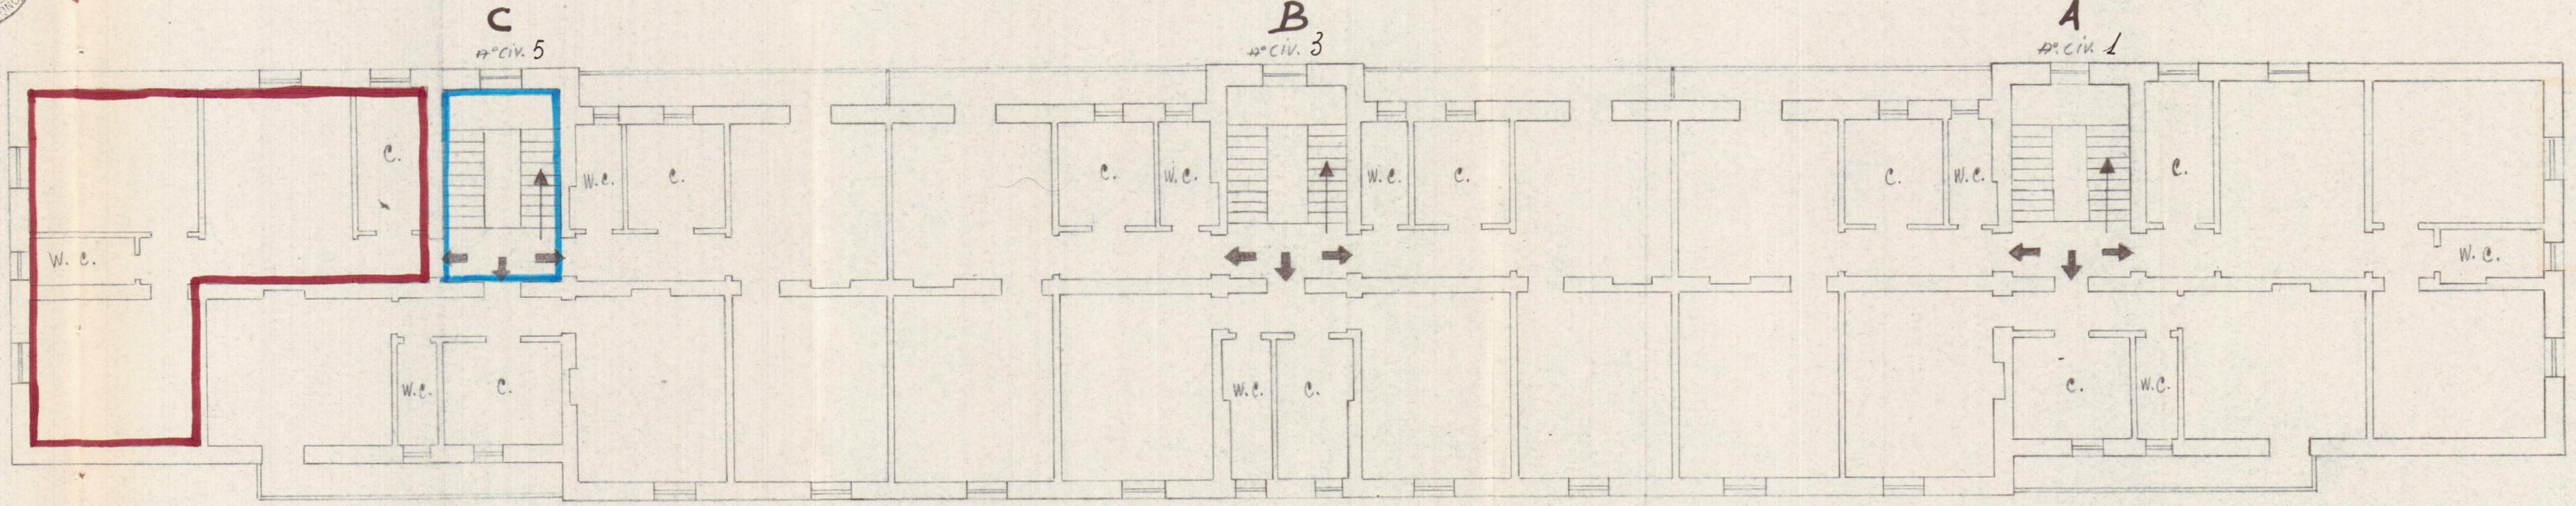

via Sicilia