

CASE POPOLARI IN OSTUNI - LOTTO 6:

SCALA 1:100


PIANTA PIANO RIALZATO

383423


VIA PROVINCIALE OSTUNI-CEGLIE



VIA G. ROSSETTI

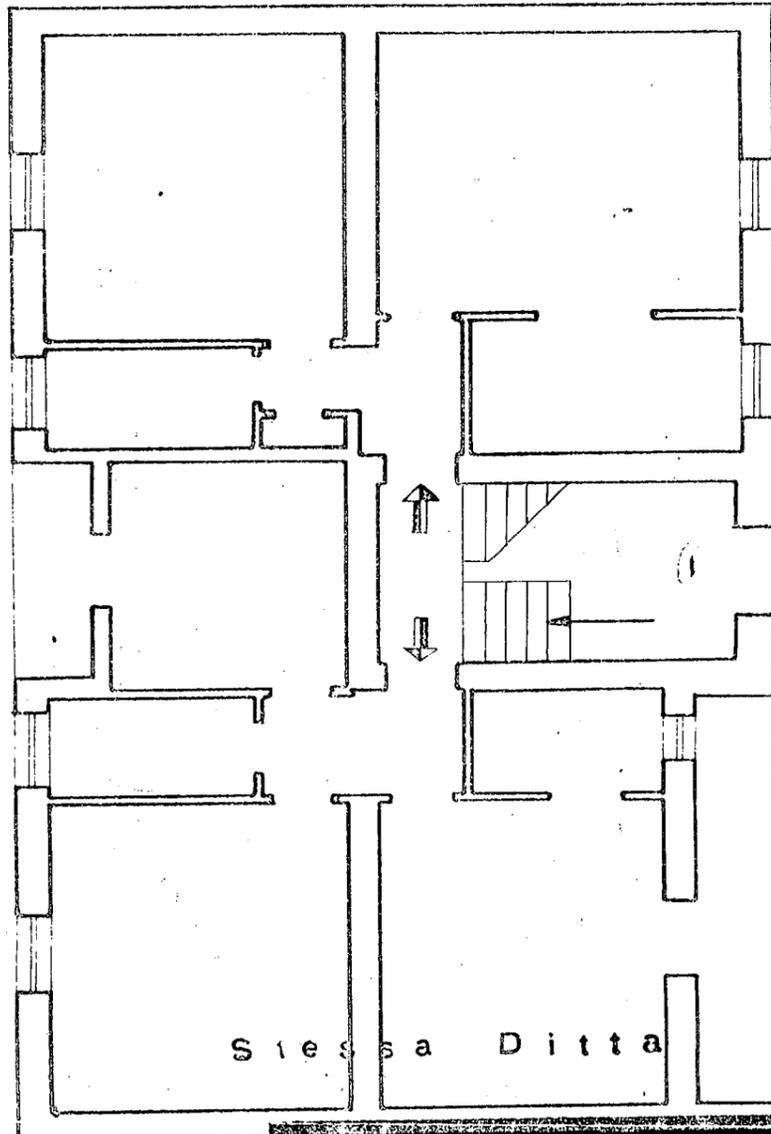

Stessa Ditta

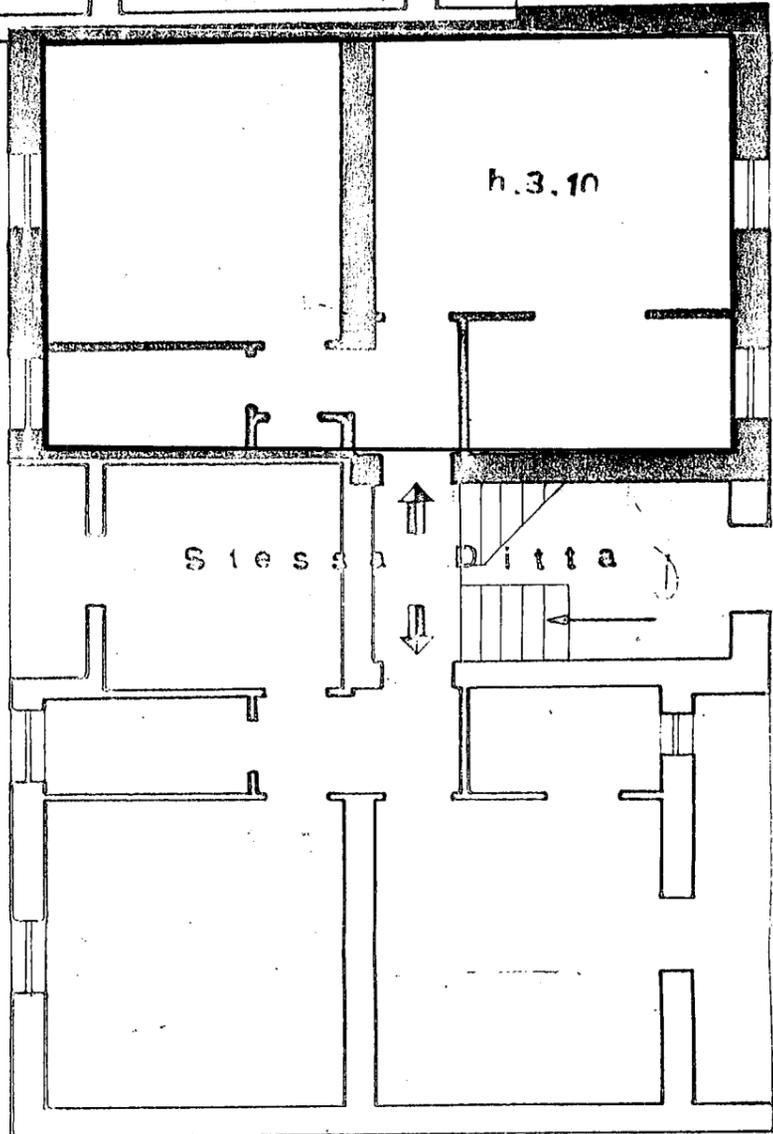

h. 3.10

Stessa Ditta

LARGO BANCHIERI