


PIAZZA SALENTO

Allegato

Abbinamento alla scab A - int. 6
PIAZZA SALENTO n. 2

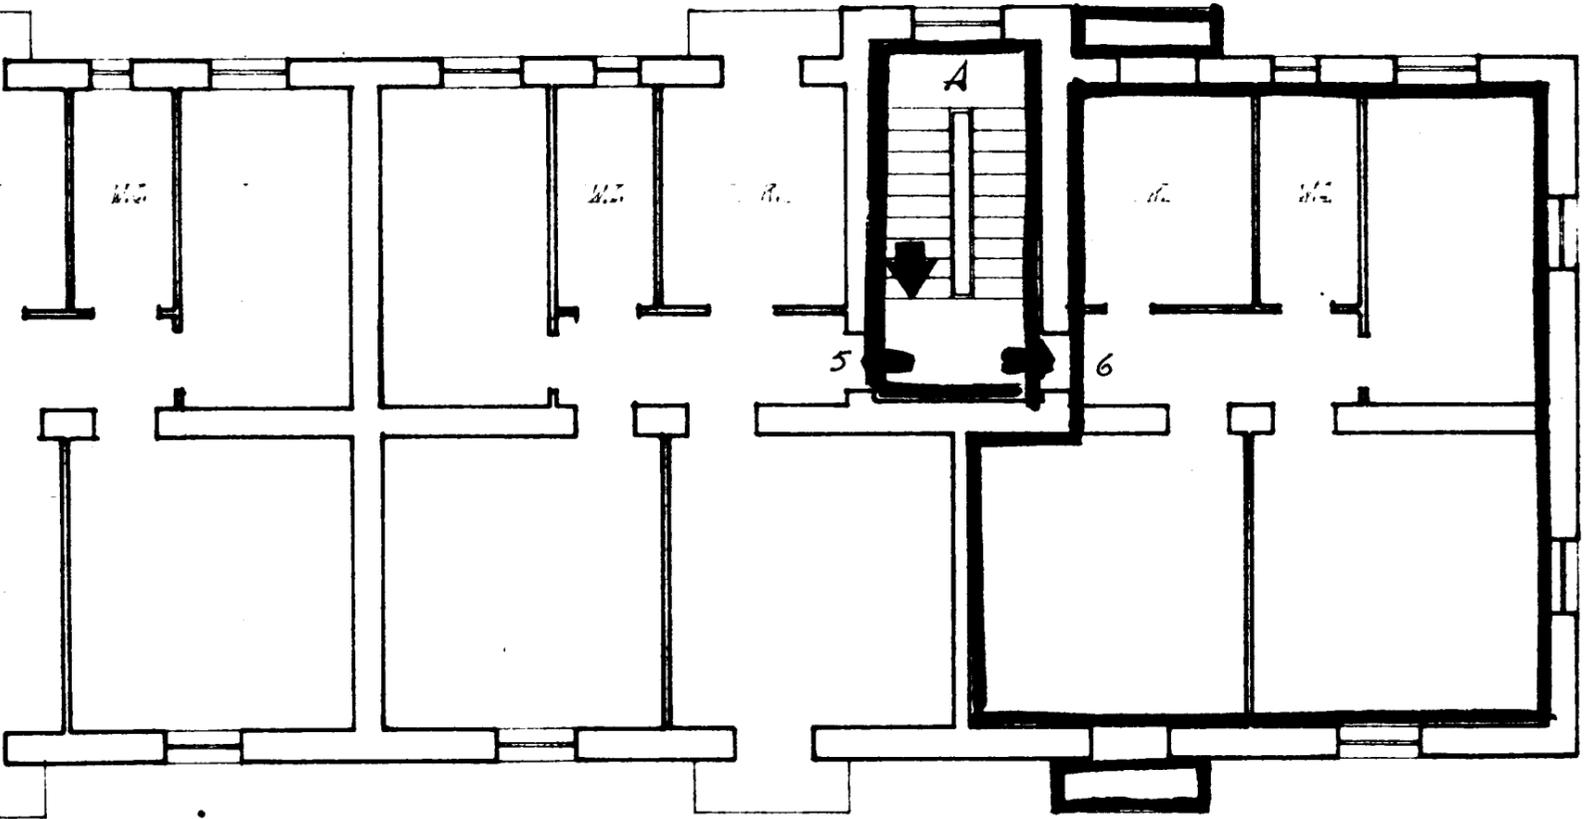

VIA LUCANIA

VIA LAZIO

Offi: C. Ronaldi; M. Valleanno;
Antonio Guadagnoli; C. Scorsone.



SCALA 1:100


Allegato "A" ref. n. 117821/2928-

ISTITUTO AUTONOMO CASE POPOLARI BRINDISI


CASE PER SENZA TETTO IN BRINDISI PAL. A

PIANTA PIANO SECONDO

UBICAZIONE

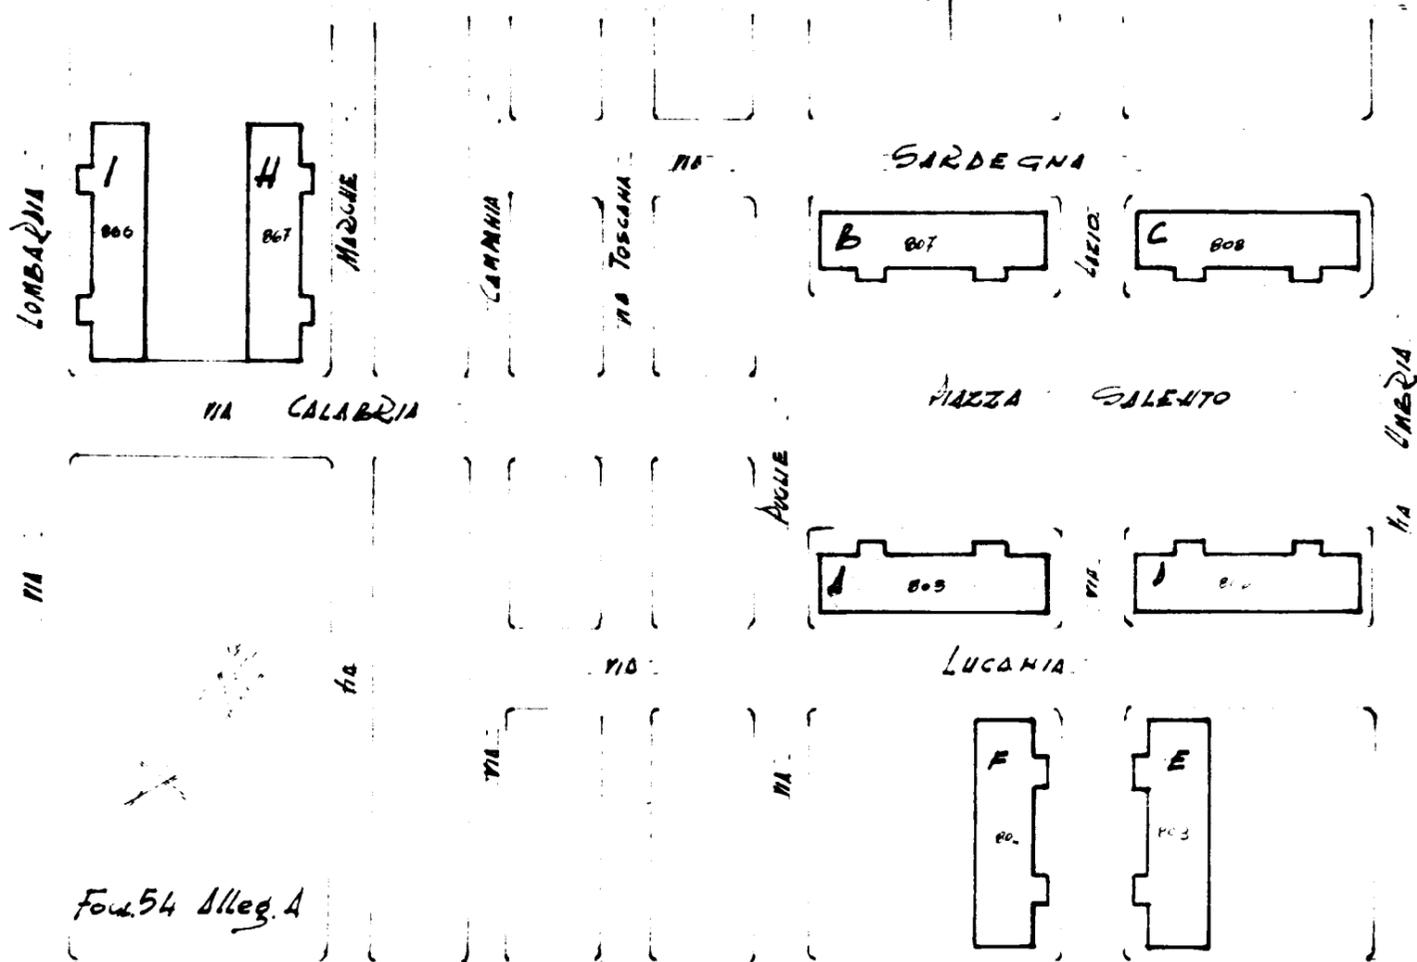

VIA UMBRIA

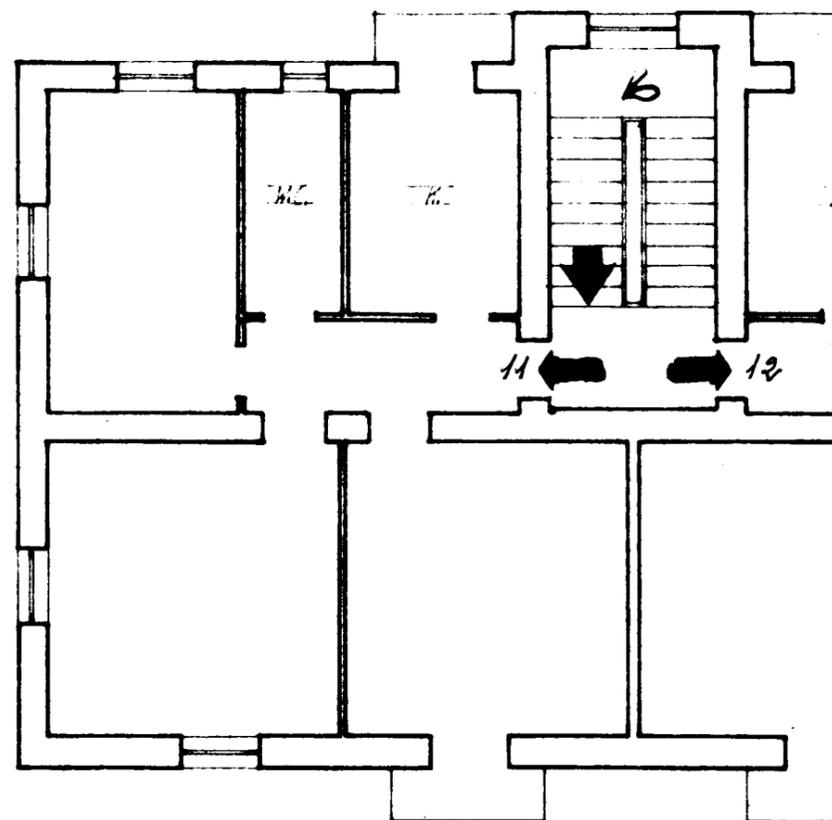

Fou. 54 Alleg. A