

CANT. RI 13575 - 15562

FABB. A-B-C-D-E-F-G-H-I-L-M-N-O

Nicola

F.L. Emico Osteri;
Caripianis Bigio;
Dot. Ciro Serravalle

PROPRIETA' ROMA

Via Urbano Battazzi

Largo Risorgimento

Aiuola

Aiuola

Aiuola



Aiuola

PASSATOIO DEI GIUDEI

Copia conforme all'originale ed allegato -

Si rilascia per uso di legge -

Brindisi, il 23 settembre 1981

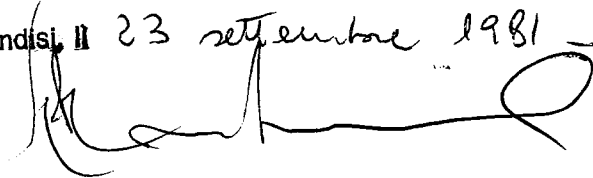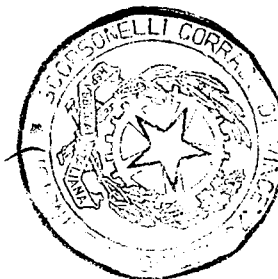A large, stylized handwritten signature in dark ink, extending across the line of the date.

Allegato "A"
Rip. n. 259.268/8642

Comune di OSTUNI
Provincia di BRINDISI
CANTIERE n. 15562 (GESTIONE INA-CASA)

Fabbricato G

Località - Melogna

Via da denominare - Scala Unica


RISCATTO

n. civ. 1 int.	Sup. rif. mq.	75,89
n. civ. 2 int.	"	75,25
n. civ. 3 int.	"	75,70

F.lli: Ennio Ostuni,
Cesipione Biagio,
NOT. Carmelo Scorsone, -

Data della compilazione Ottobre 1960

PIANTA PIANO RIALZATO

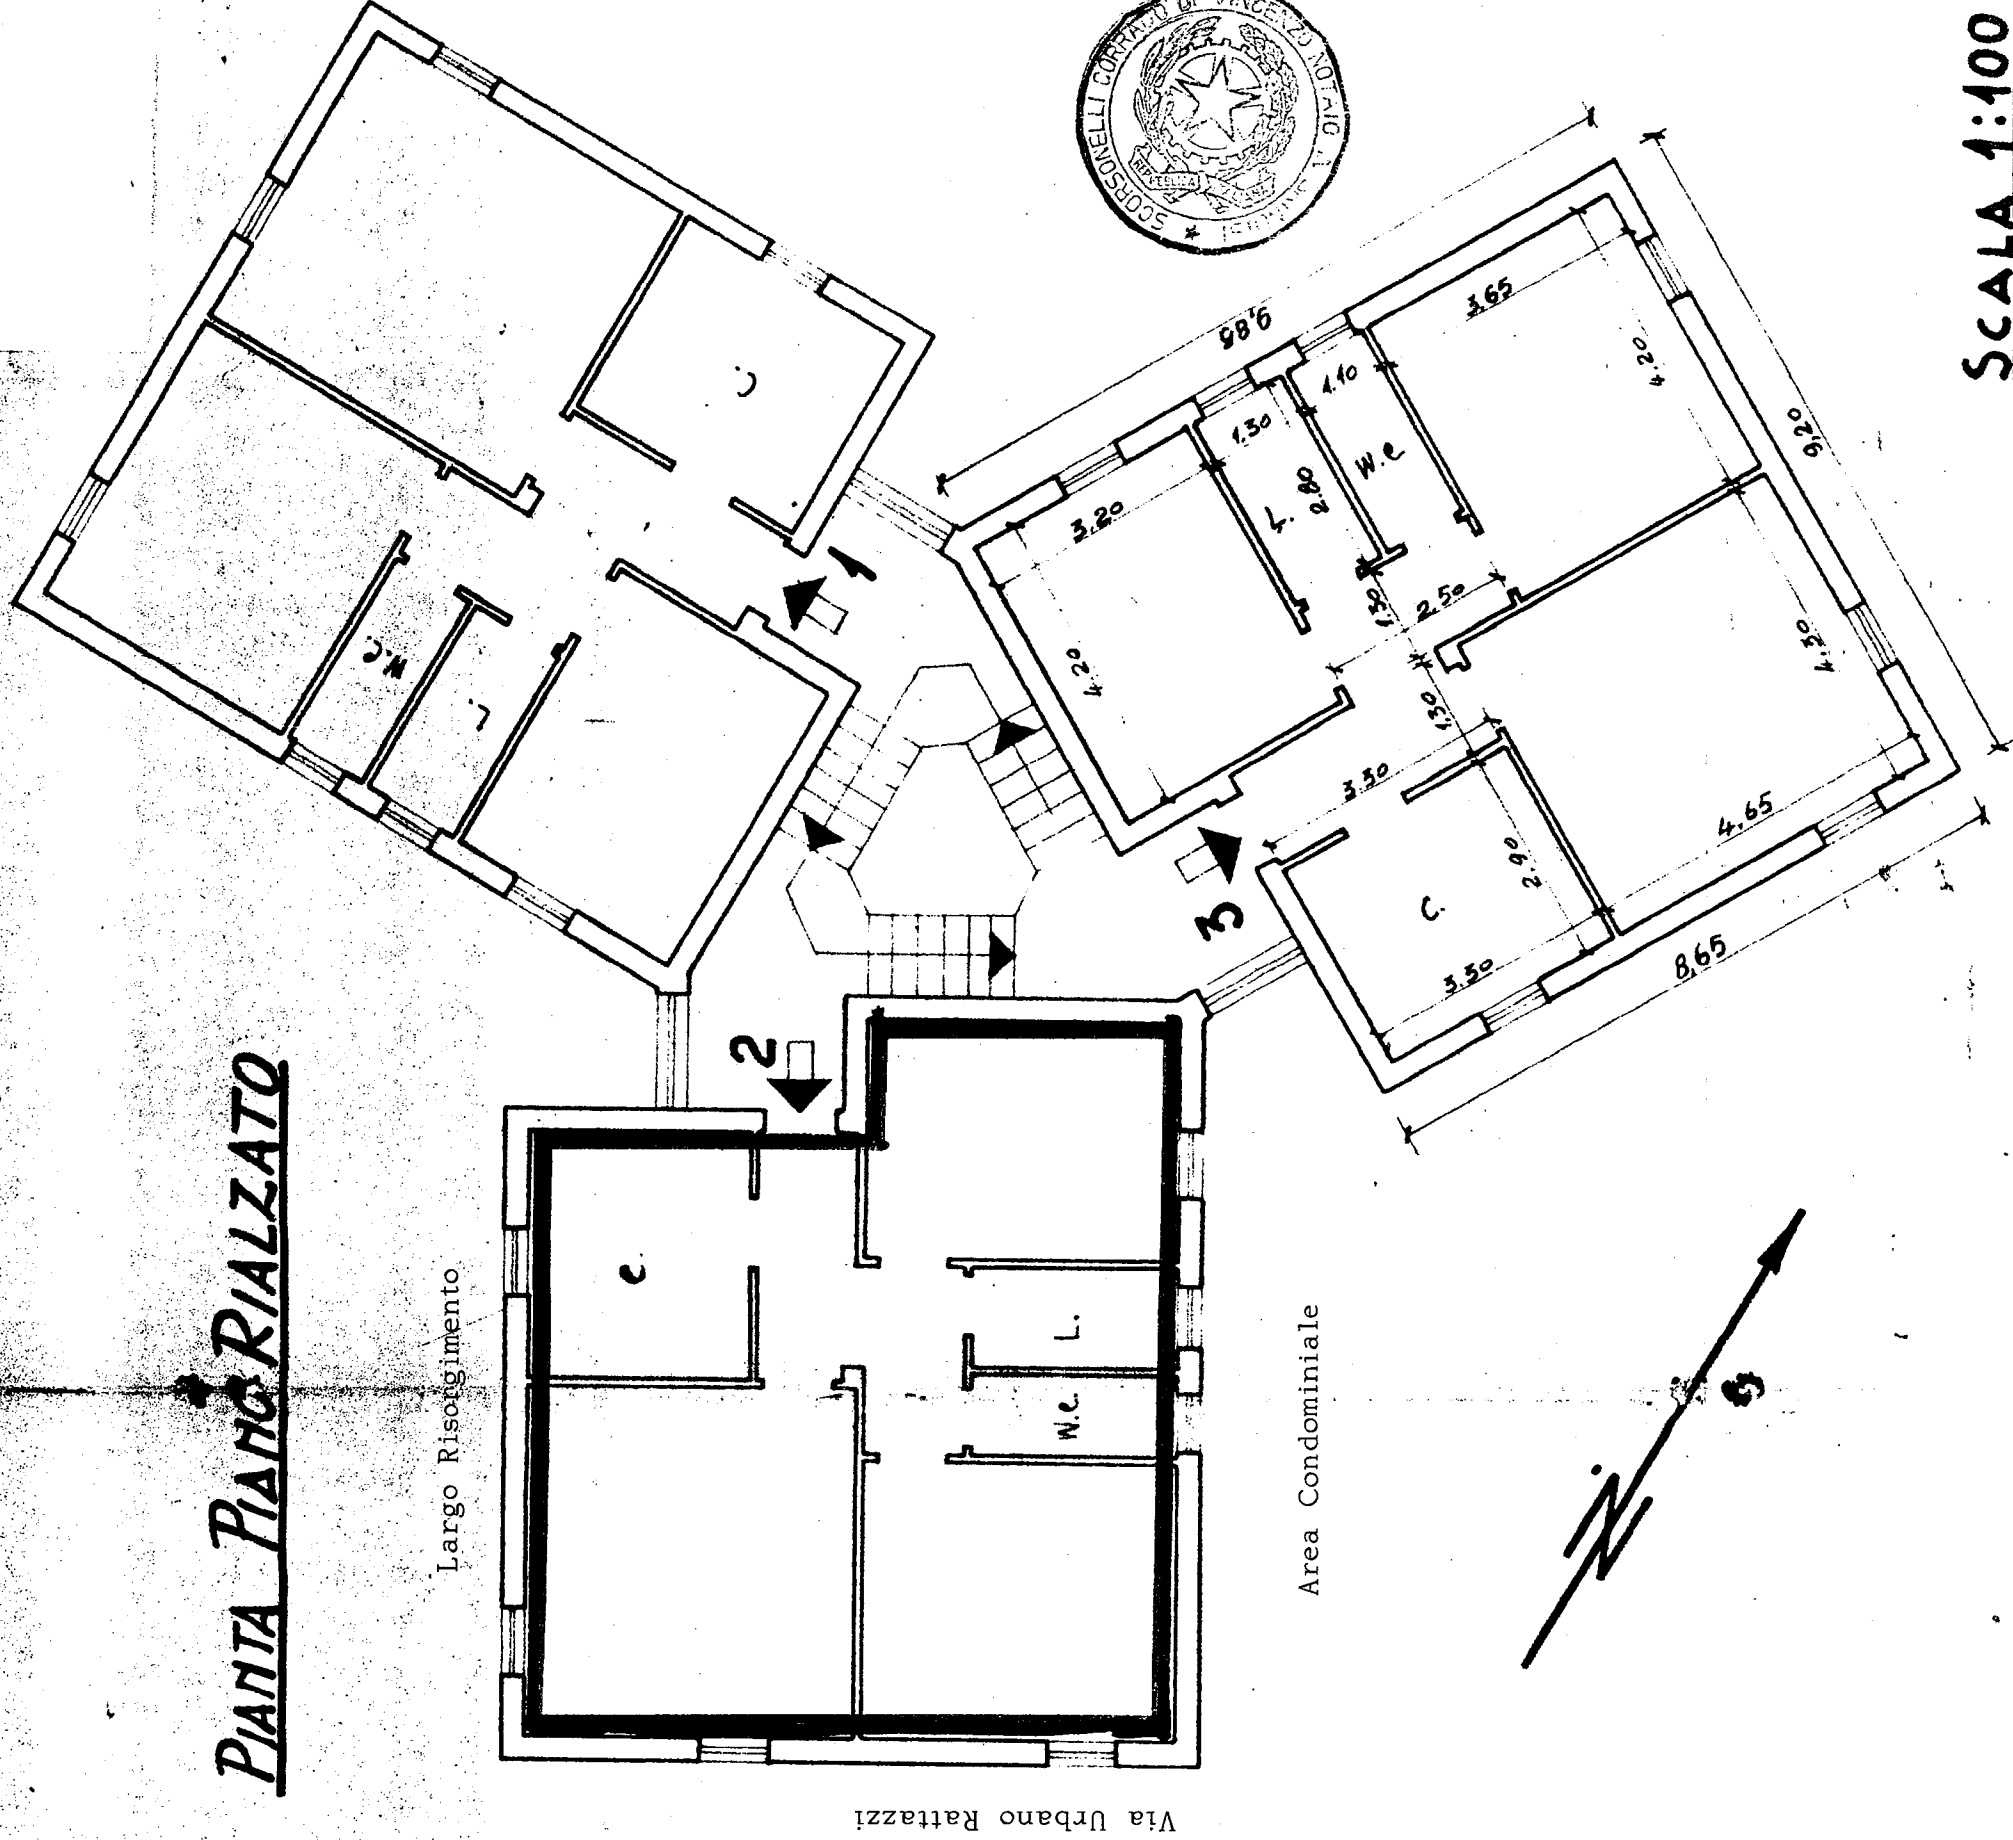

Scala 1:100

Comune di OSTUNI
 Provincia di BRINDISI
 CANTIERE N° 15562 (GESTIONE INA-CASA)
 Fabbricato G
 Località - Melogna
 Via da denominare - Scala Unica

RISCATTO


int. 1
 int. 2
 int. 3
 int. 4
 int. 5
 int. 6

4° CIV.

F. b. i. Enrico Tiliari
 Caligiano Braggio
 Not. Ernesto Scarselli

Data della compilazione Ottobre 1960

PIANTA PIANO SCANTINATO

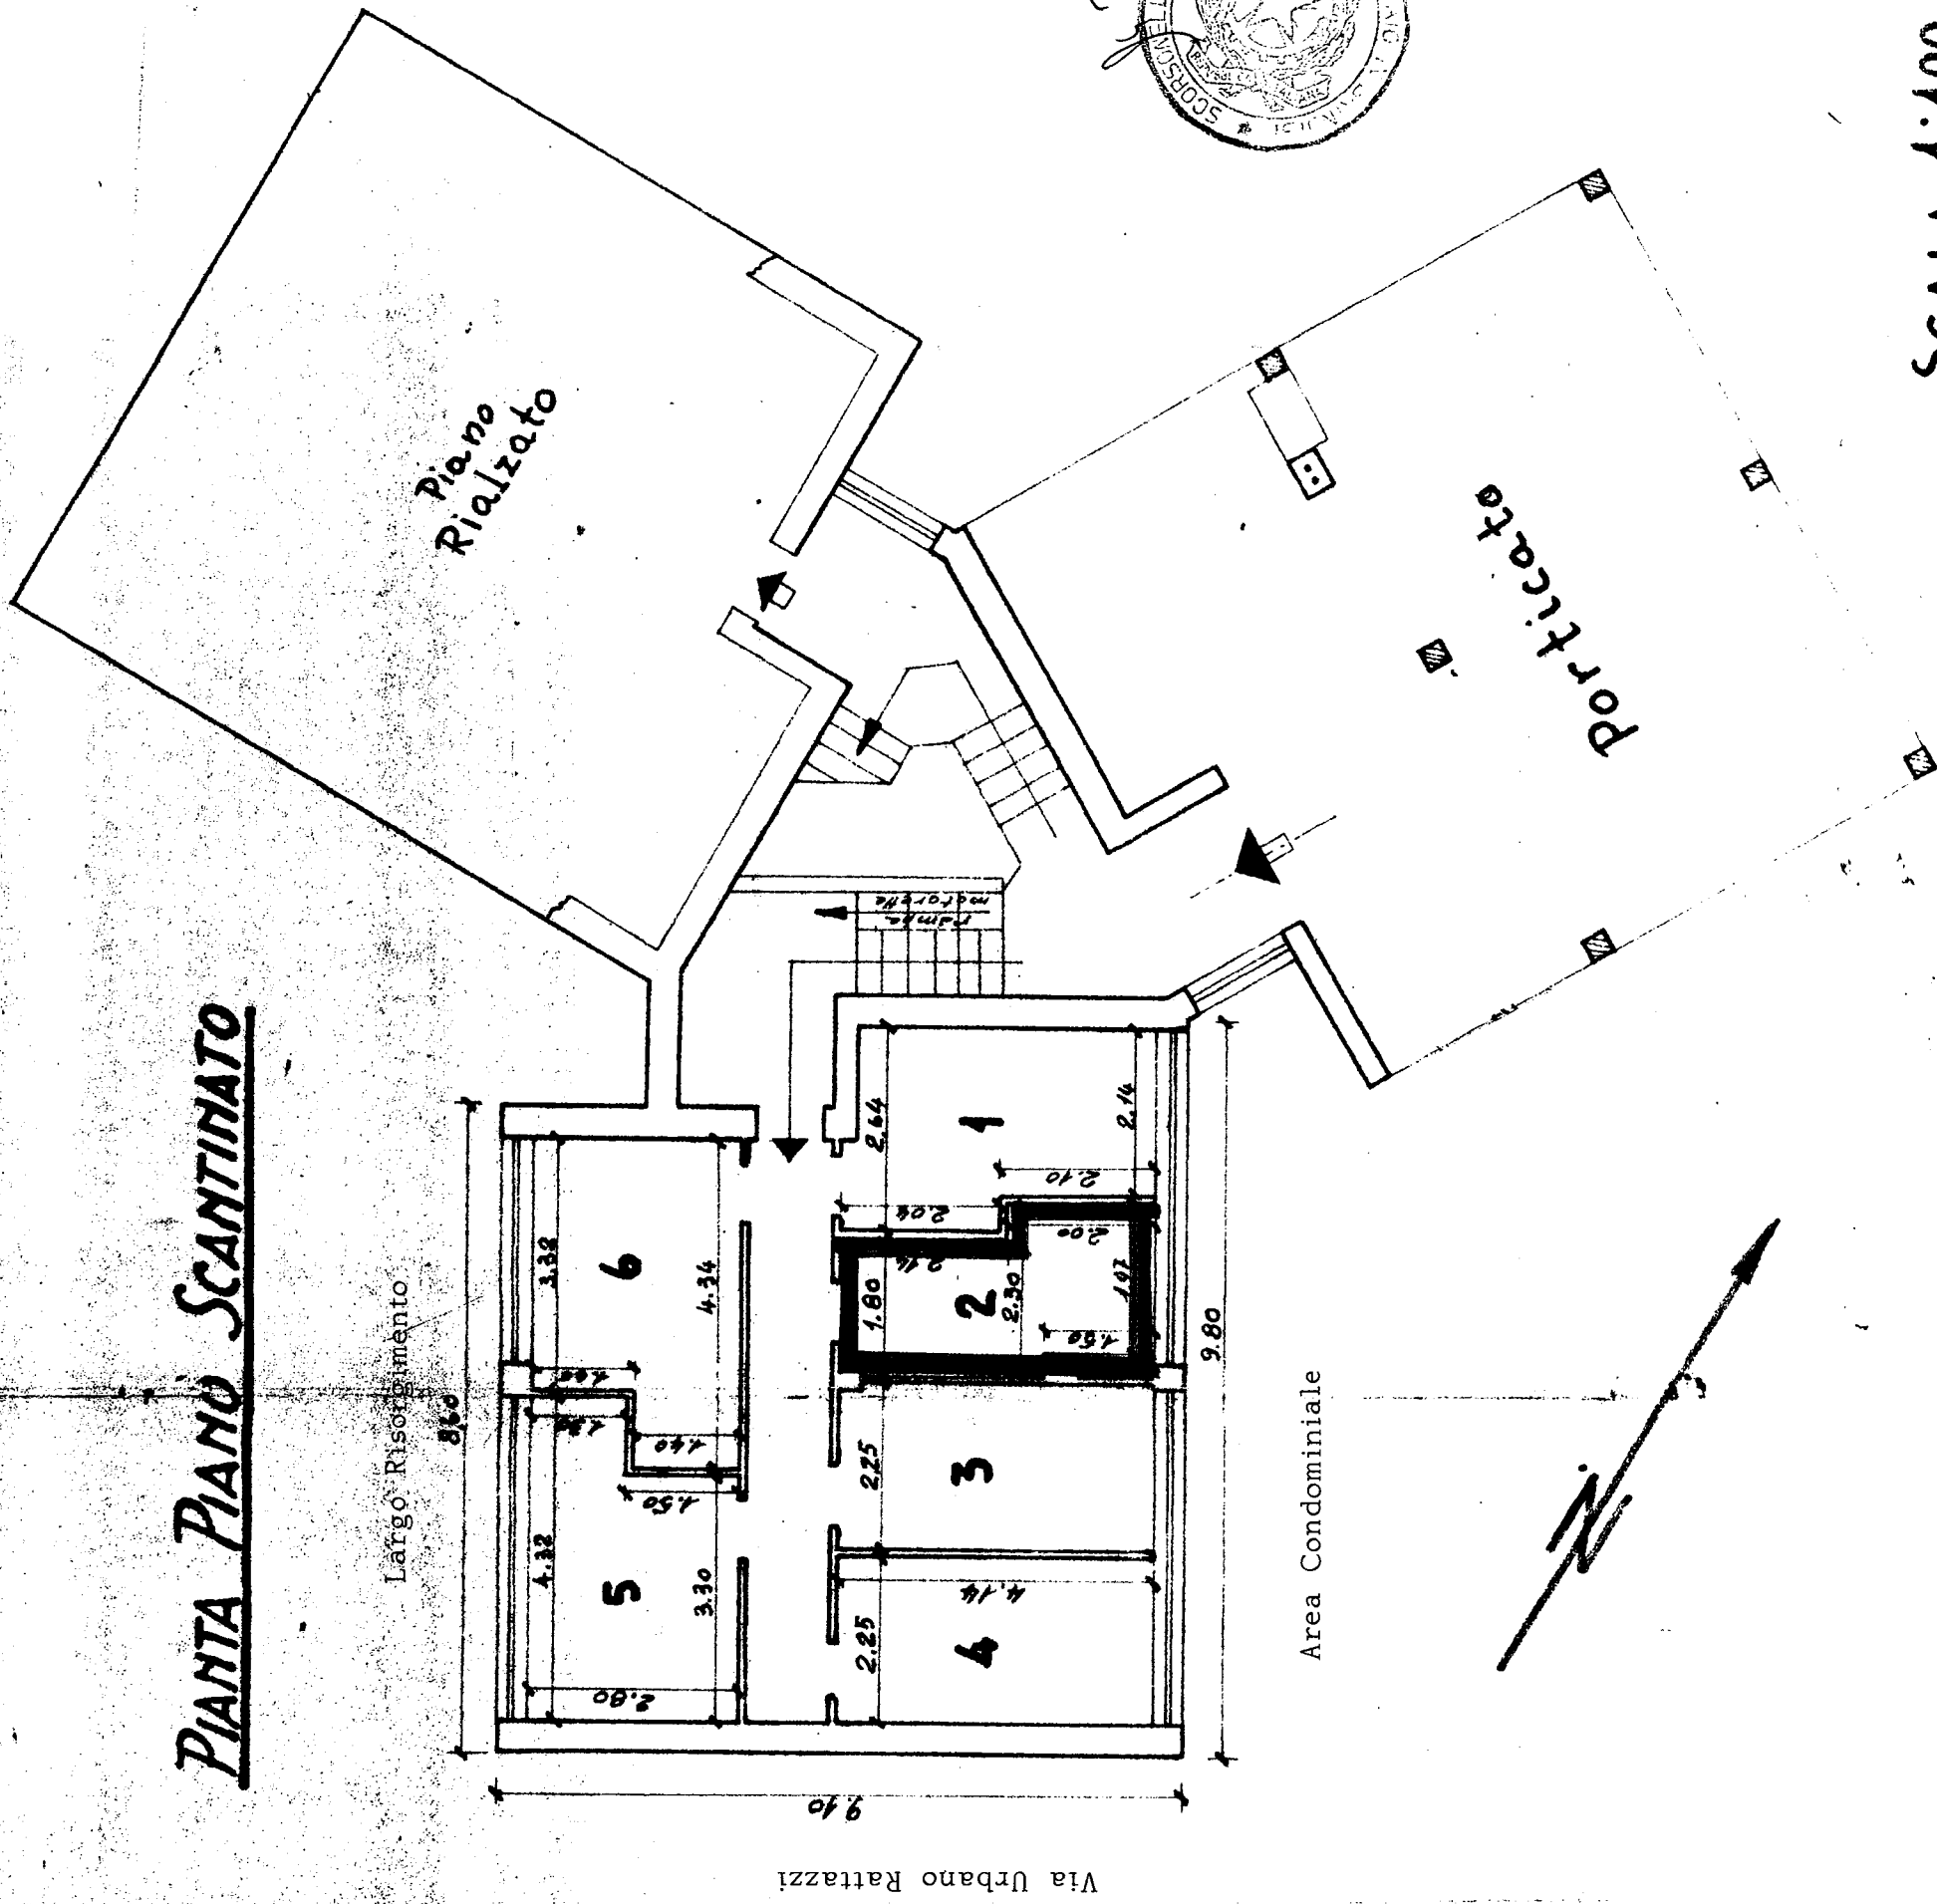

SCALA 1:100

Comune di OSTUNI

Provincia di BARI

CANTIERE N° 15562 (GESTIONE INA CASA)

Fabbricato G

Località: Melogno

Via da denominare Scala Unica

PANTA FERRAZZA

RISCATTO

F.t.: Ennio D'Amico,
Cavaliere Baggio
Dot. Corrado Scorsone

Data della compilazione Ottobre 1960

Scala 1:100

