

ISTITUTO AUTONOMO CASE POPOLARI

BRINDISI

altra proprietà


LOTTO 25°

PIANTA PIANO III

stessa ditta

stessa ditta

VIA DE MUSSETTOLA

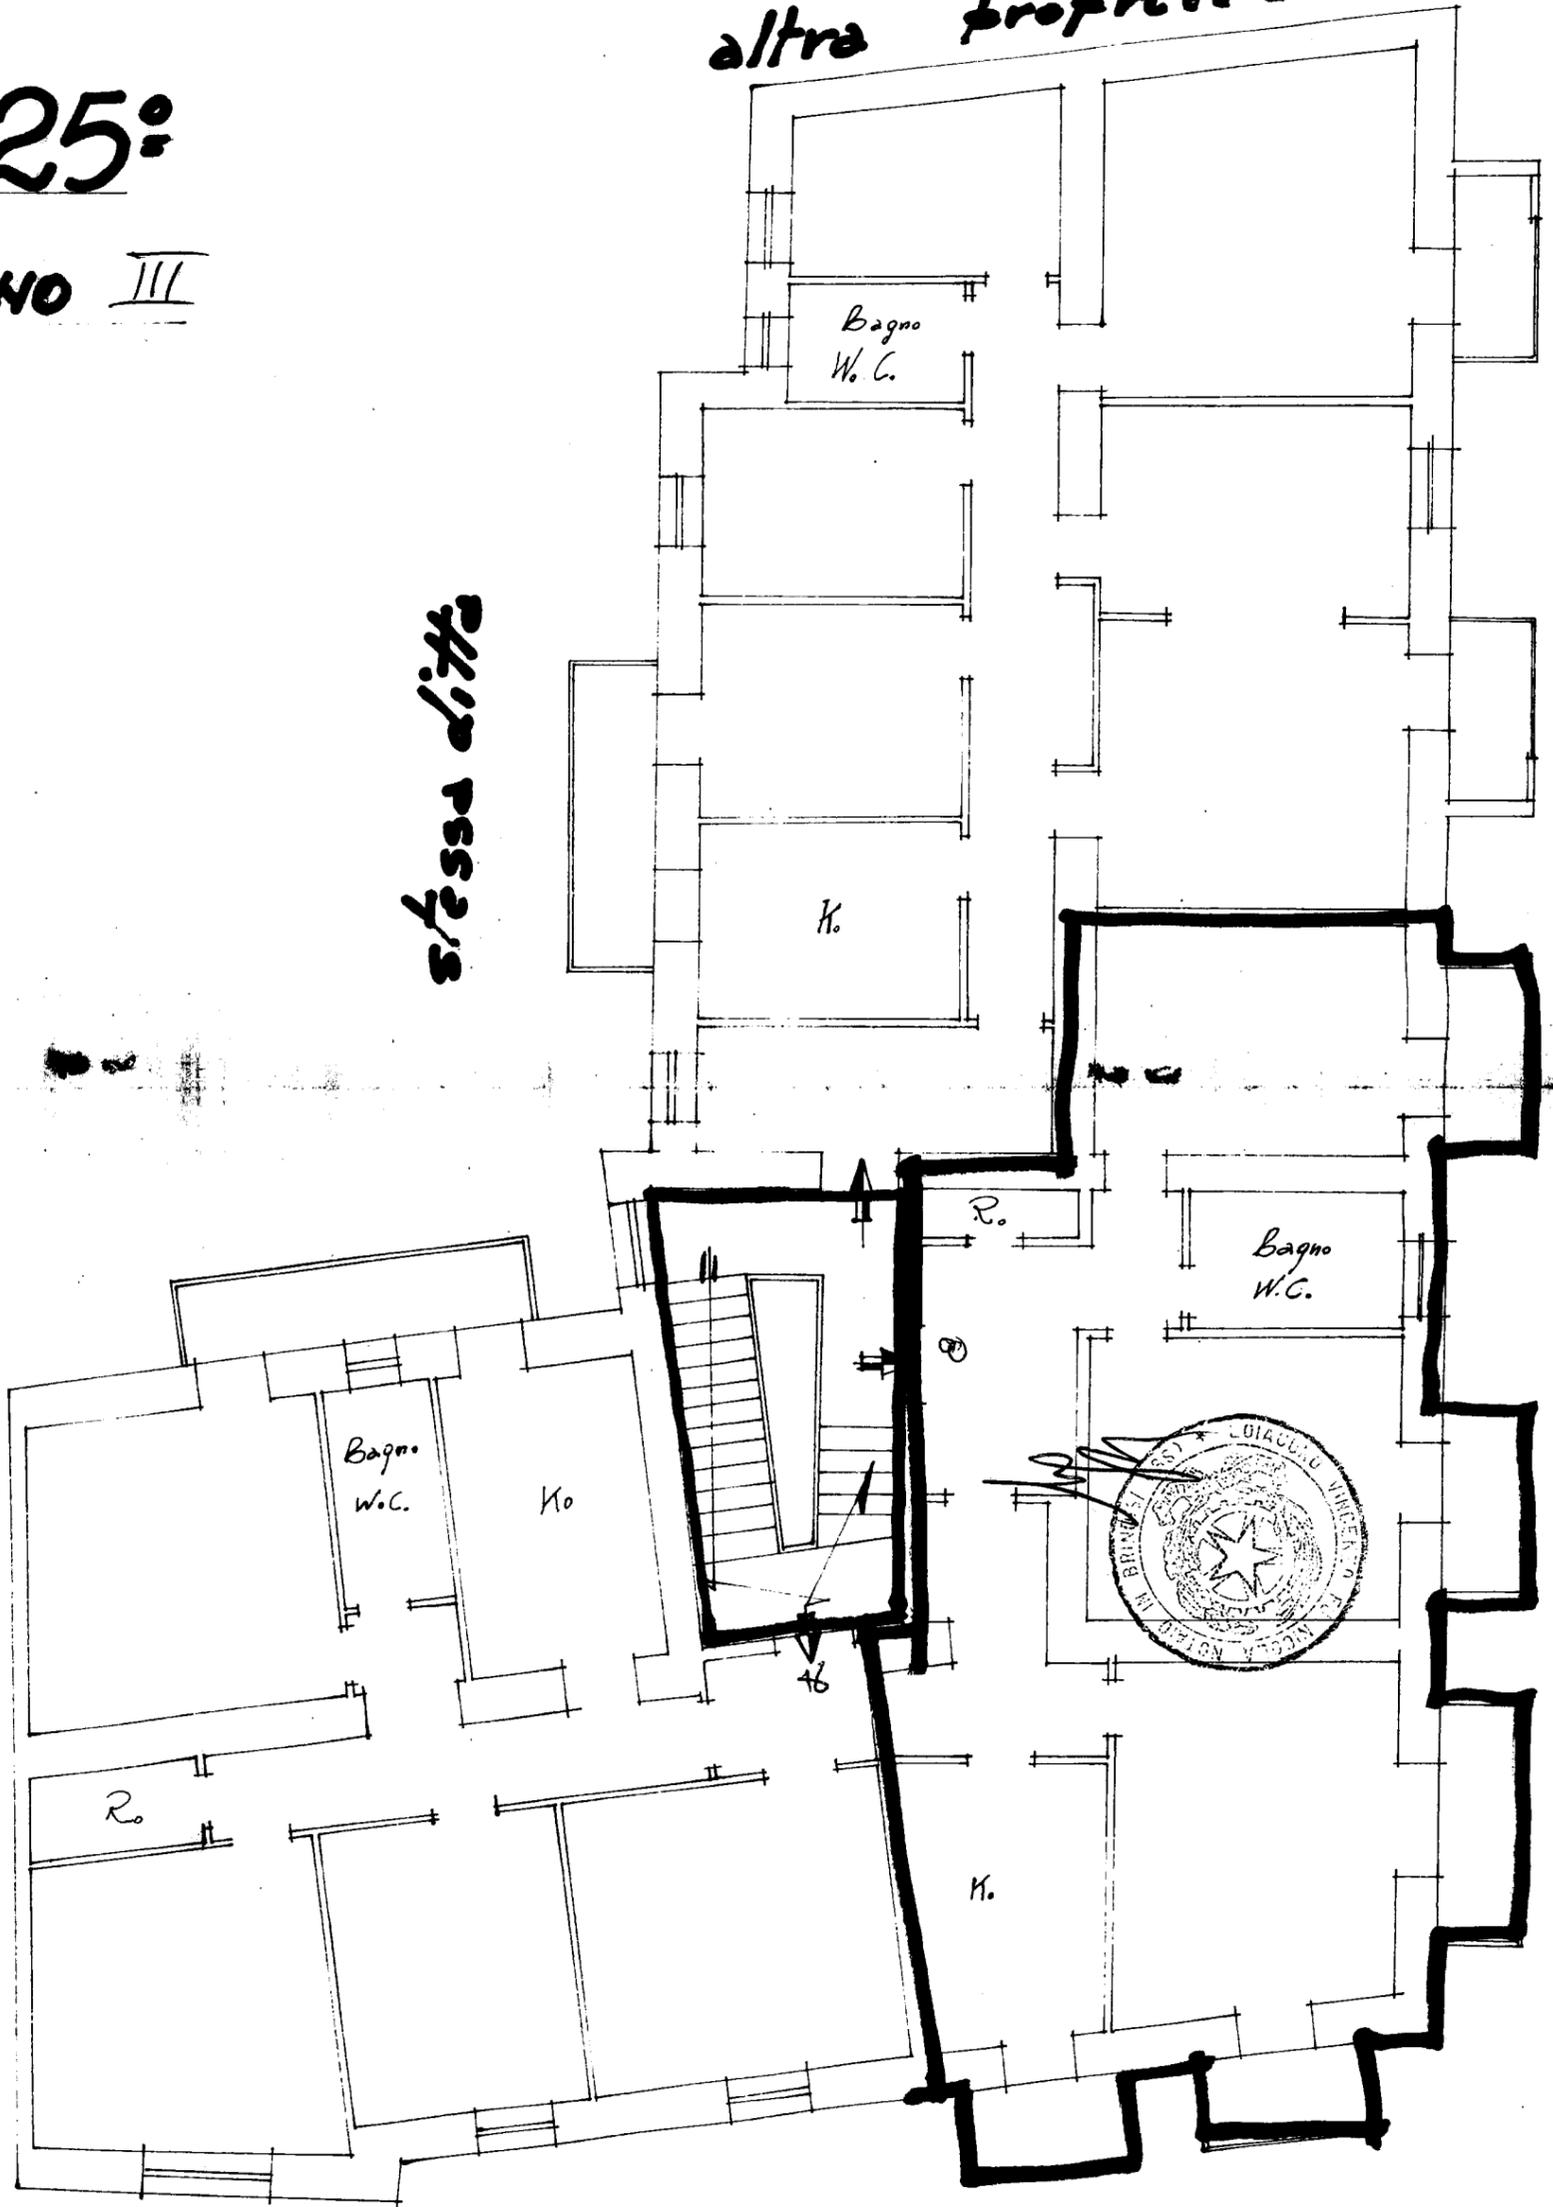

VIA

G. B. CASIMIRO

SCALA 1:100