


388022

A-
7165


Saponaro Vito
Primo Piano

Borde Stucco

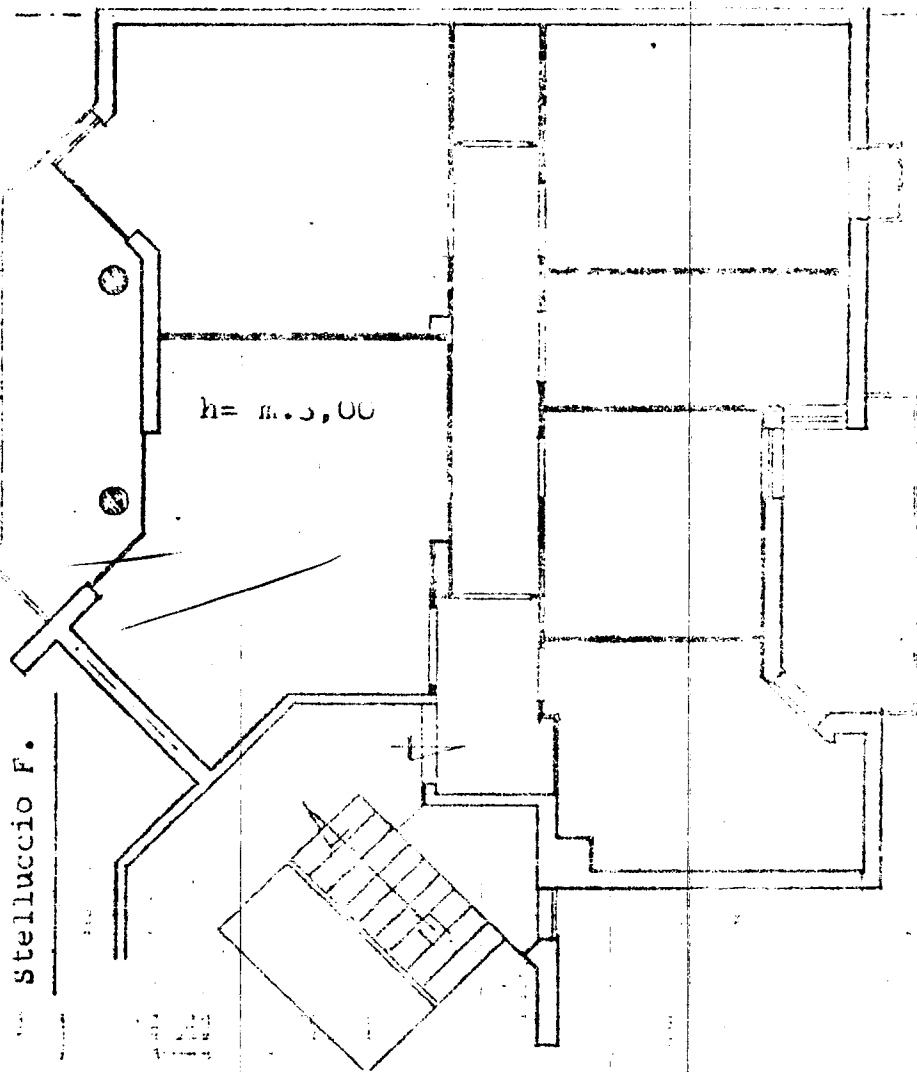

PIANTA PIANO TERRA - LOCALE DI SGOMBERO

Geom. Altare

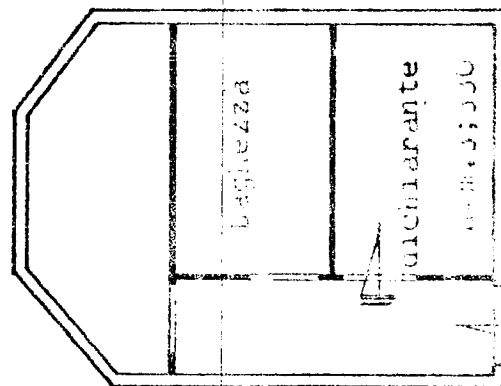


SAPONARO VITO

PLANIMETRIA scala 1:100

scala N° 2 ; Piano 2° ; int. 3

La presente copia *fab.* composta di *due*
fogli, è conforme all'originale munito delle prescritte ~~firme~~,
e si rilascia per uso I.A.C.P.

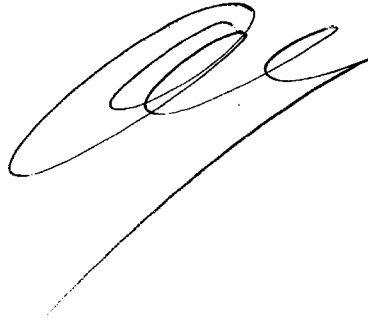A large, stylized handwritten signature in black ink, consisting of several loops and a long horizontal stroke at the bottom.