

382462

CASE POPOLARI IN BRINDISI

SCALA 1:100

LOTTO 1^o

Via Isonzo n°1

PIANTA PIANO PRIMO

Via Appia n°81

Allegato B




Appartamento alle Scale B - int. 5

VIA APPIA

*Arch. Ubaldo Tallarino
Maurizio Carlo
Sotaccone notaio*

N. *14741* Repertorio
N. *3250* Raccolta

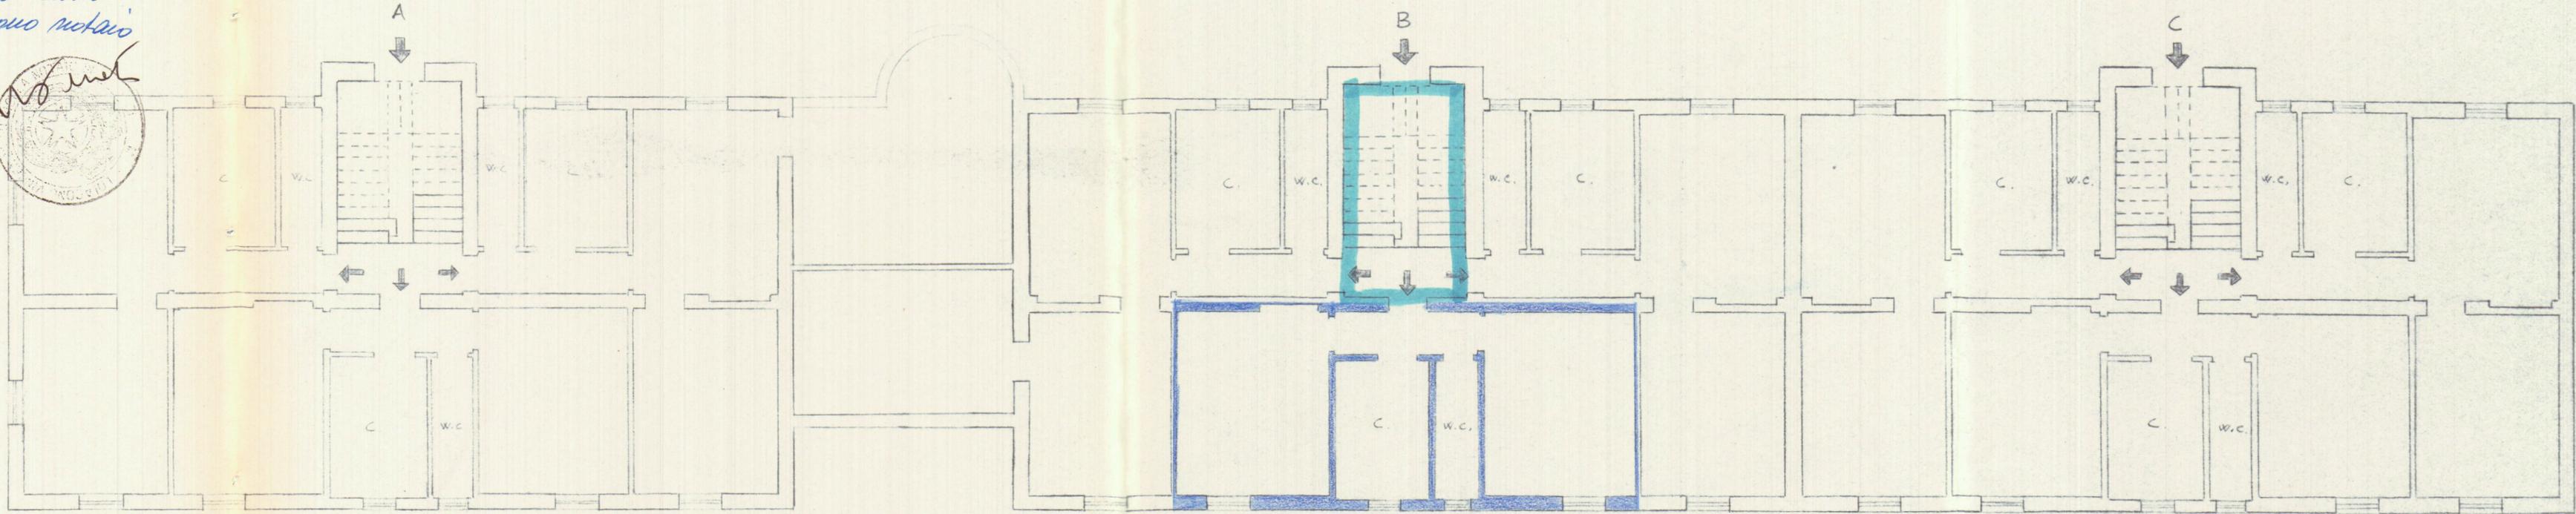

VIA ISONZO

STESSA DITTA