

378487

16



# CASE POPOLARI in FRANCAVILLA F.

Lotto 2<sup>o</sup>

Pianta Piano Terra

Scala 1:100

Allegato.  
via Cotogno n°  
Appart. alla scala int.

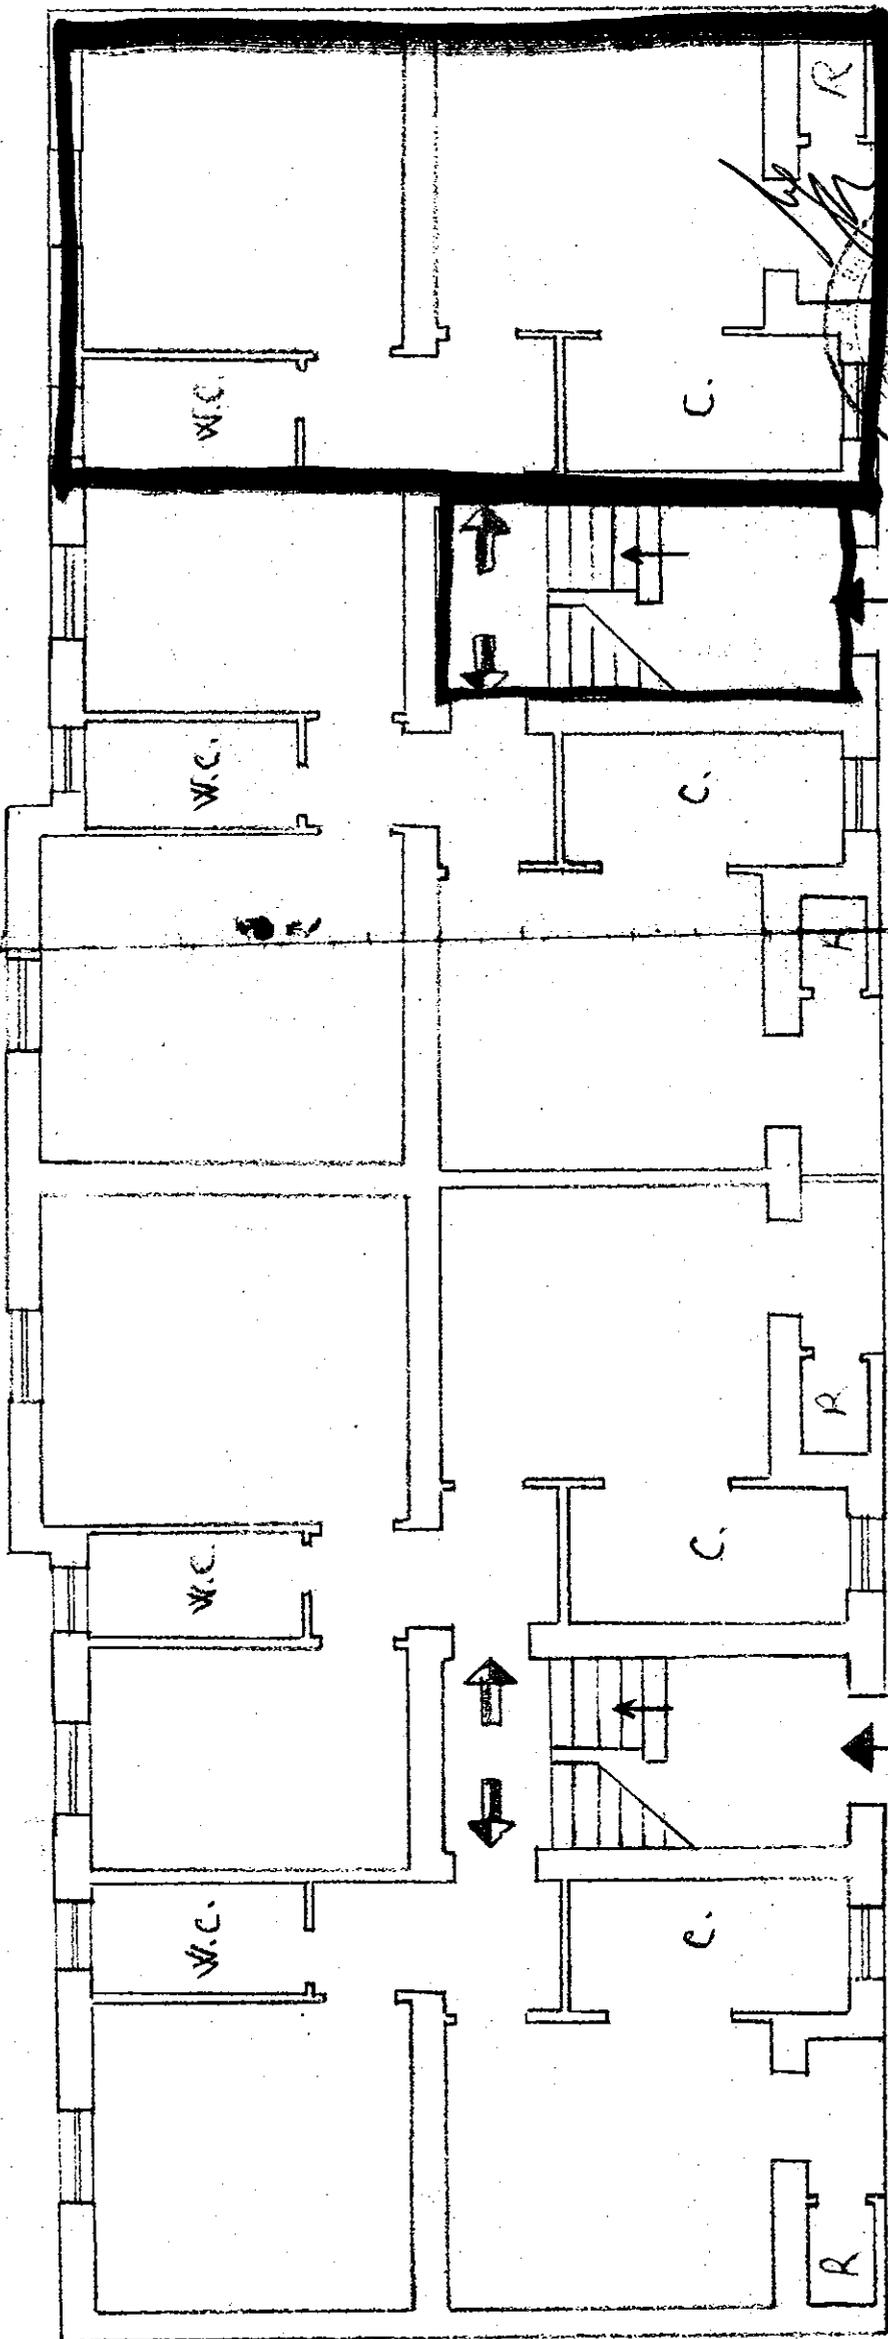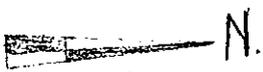

Stessa Ditta

Stessa Ditta

Via Cotogno