

COMUNE di S. Pietro Vernotico

PROVINCIA di Brindisi

CANTIERE N° 12.190


FABBRICATO CIVICO

LOCALITÀ Via Per. Mesagne N° civ. B.

PIANTA PIANO

RIALZATO

385868

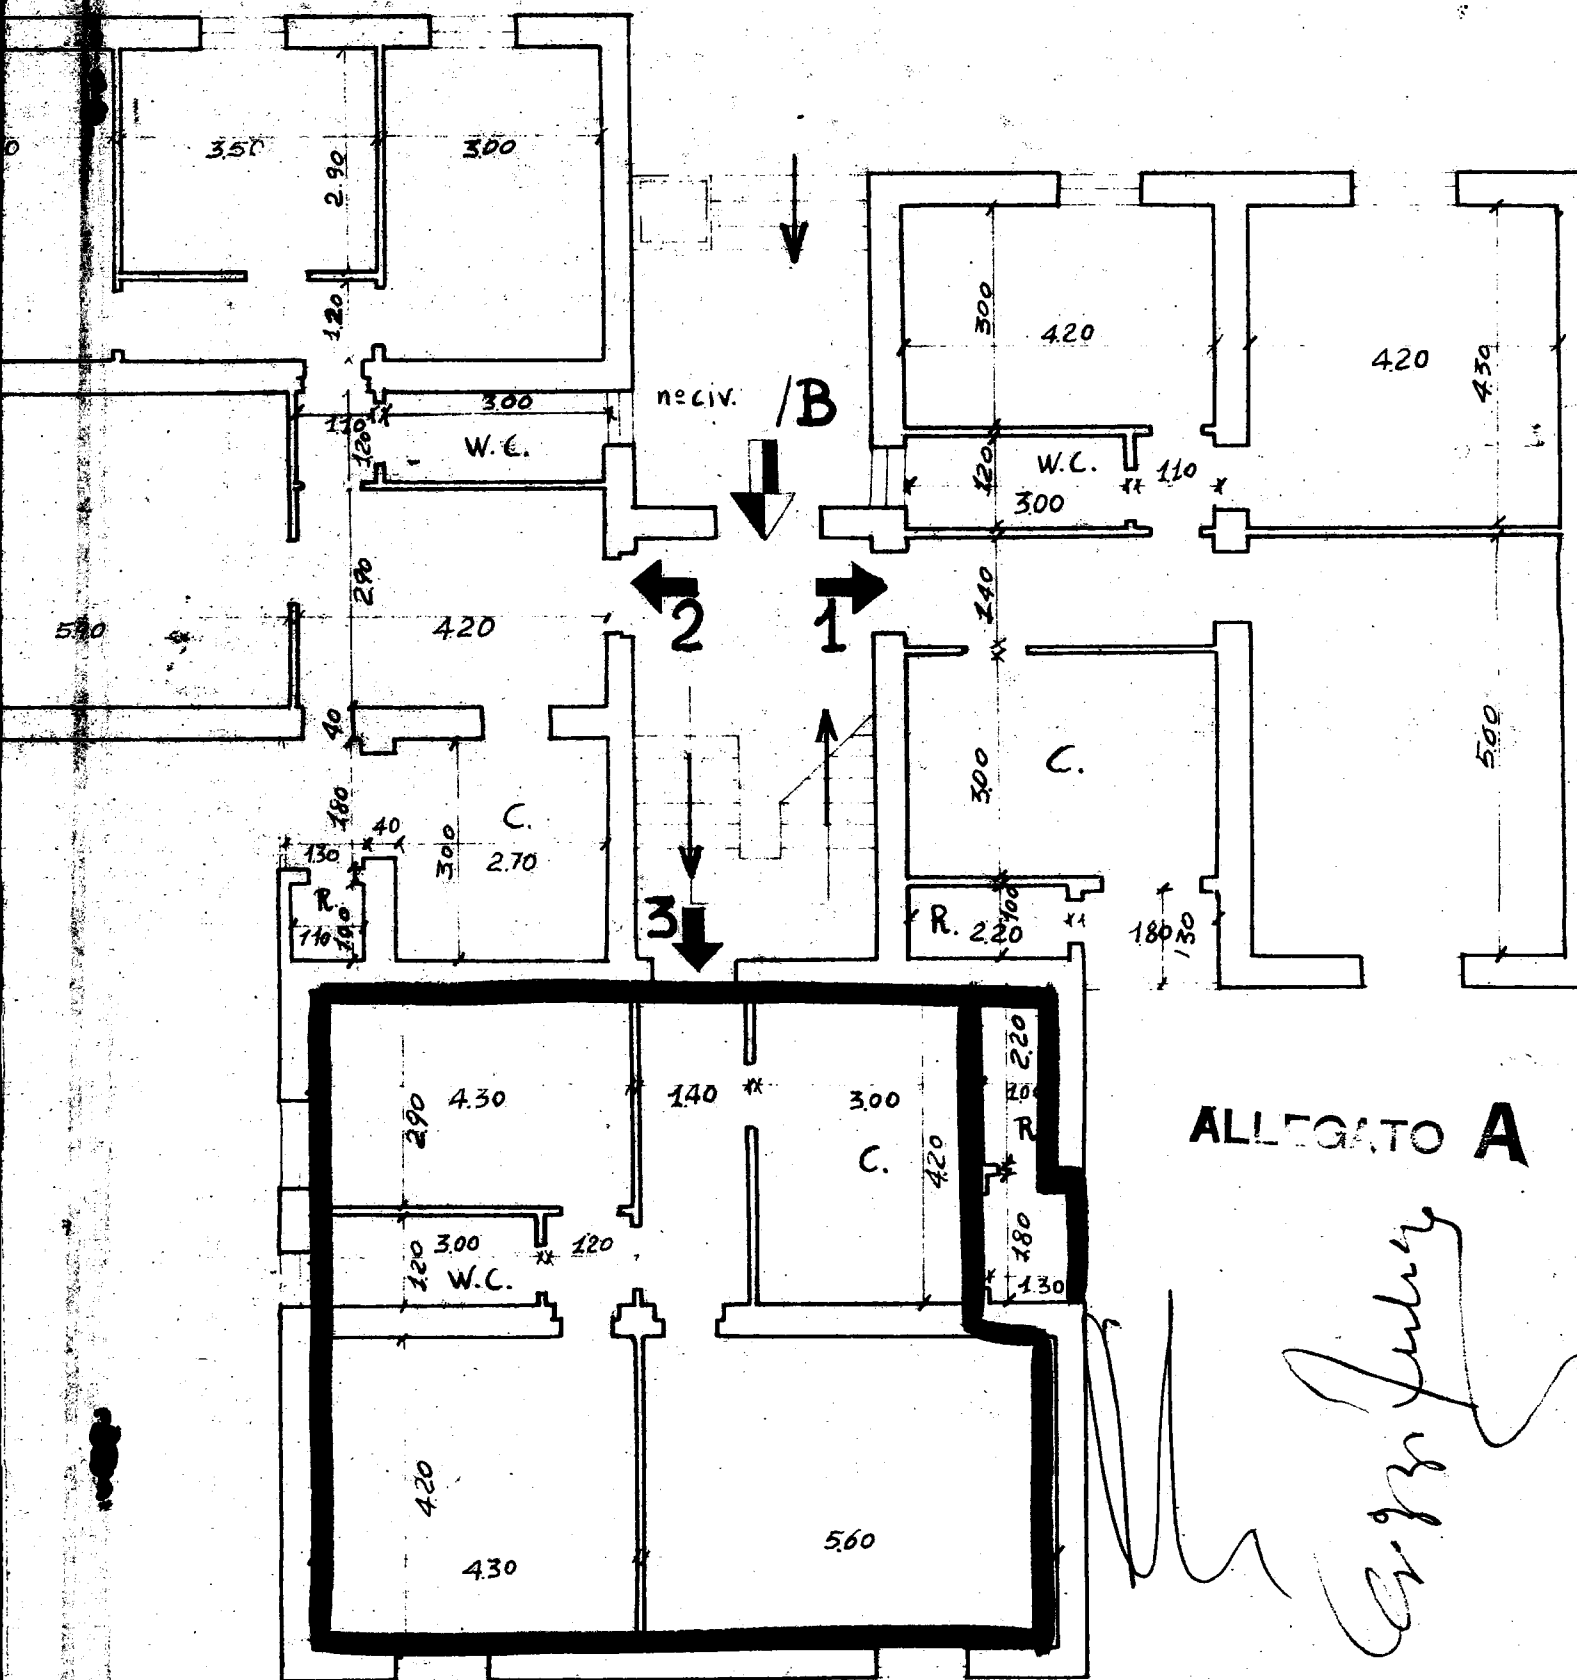

Scala 1:100

N° civ. B

int. 1 Sup. Virt. mq 82.77

" 3 " " " 84.18

compilazione Ottobre 1960

GESTIONE INA-CASA

LABORATORIO Unico del CANTIERE

12190

COMUNE

S. Pietro Vernotico

PROVINCIA Brindisi

Località

Via Melagne

N° civico

1A- /B

DATI CATASTALI: Vecchio Catasto: sez.

N° part.lla

Nuovo Catasto Foglio 29

N° part.lla 561-201-387-622/a-623/a

Atti dell'acquisizione dell'area: Atto del Notaio

Repertorio N°

Registrato a

il

al N°

del volume N°

Trascritto a

al N°

del Registro gen. e al N°

del Registro particolare

Riferimenti alla planimetria generale del complesso

RISCATTO

ALLEGATO C

Proprietà Demanio
dello Stato - Legge 640

Proprietà
IACP - Brindisi

LECCE - BRINDISI

CIRCONVALLAZIONE

VIA DI P. R.

VIA

MESAGNE

Data della compilazione Ottobre 1960

Scala 1: 500


NOTE:

Area in argomento fa parte dell'area acquistata a pagamento di mq. 3342

Area effettivamente occupata dalla Gestione INA-CASA mq. 3342

Area occupata da ceduta a per mq.

PIANO SCANTINATO

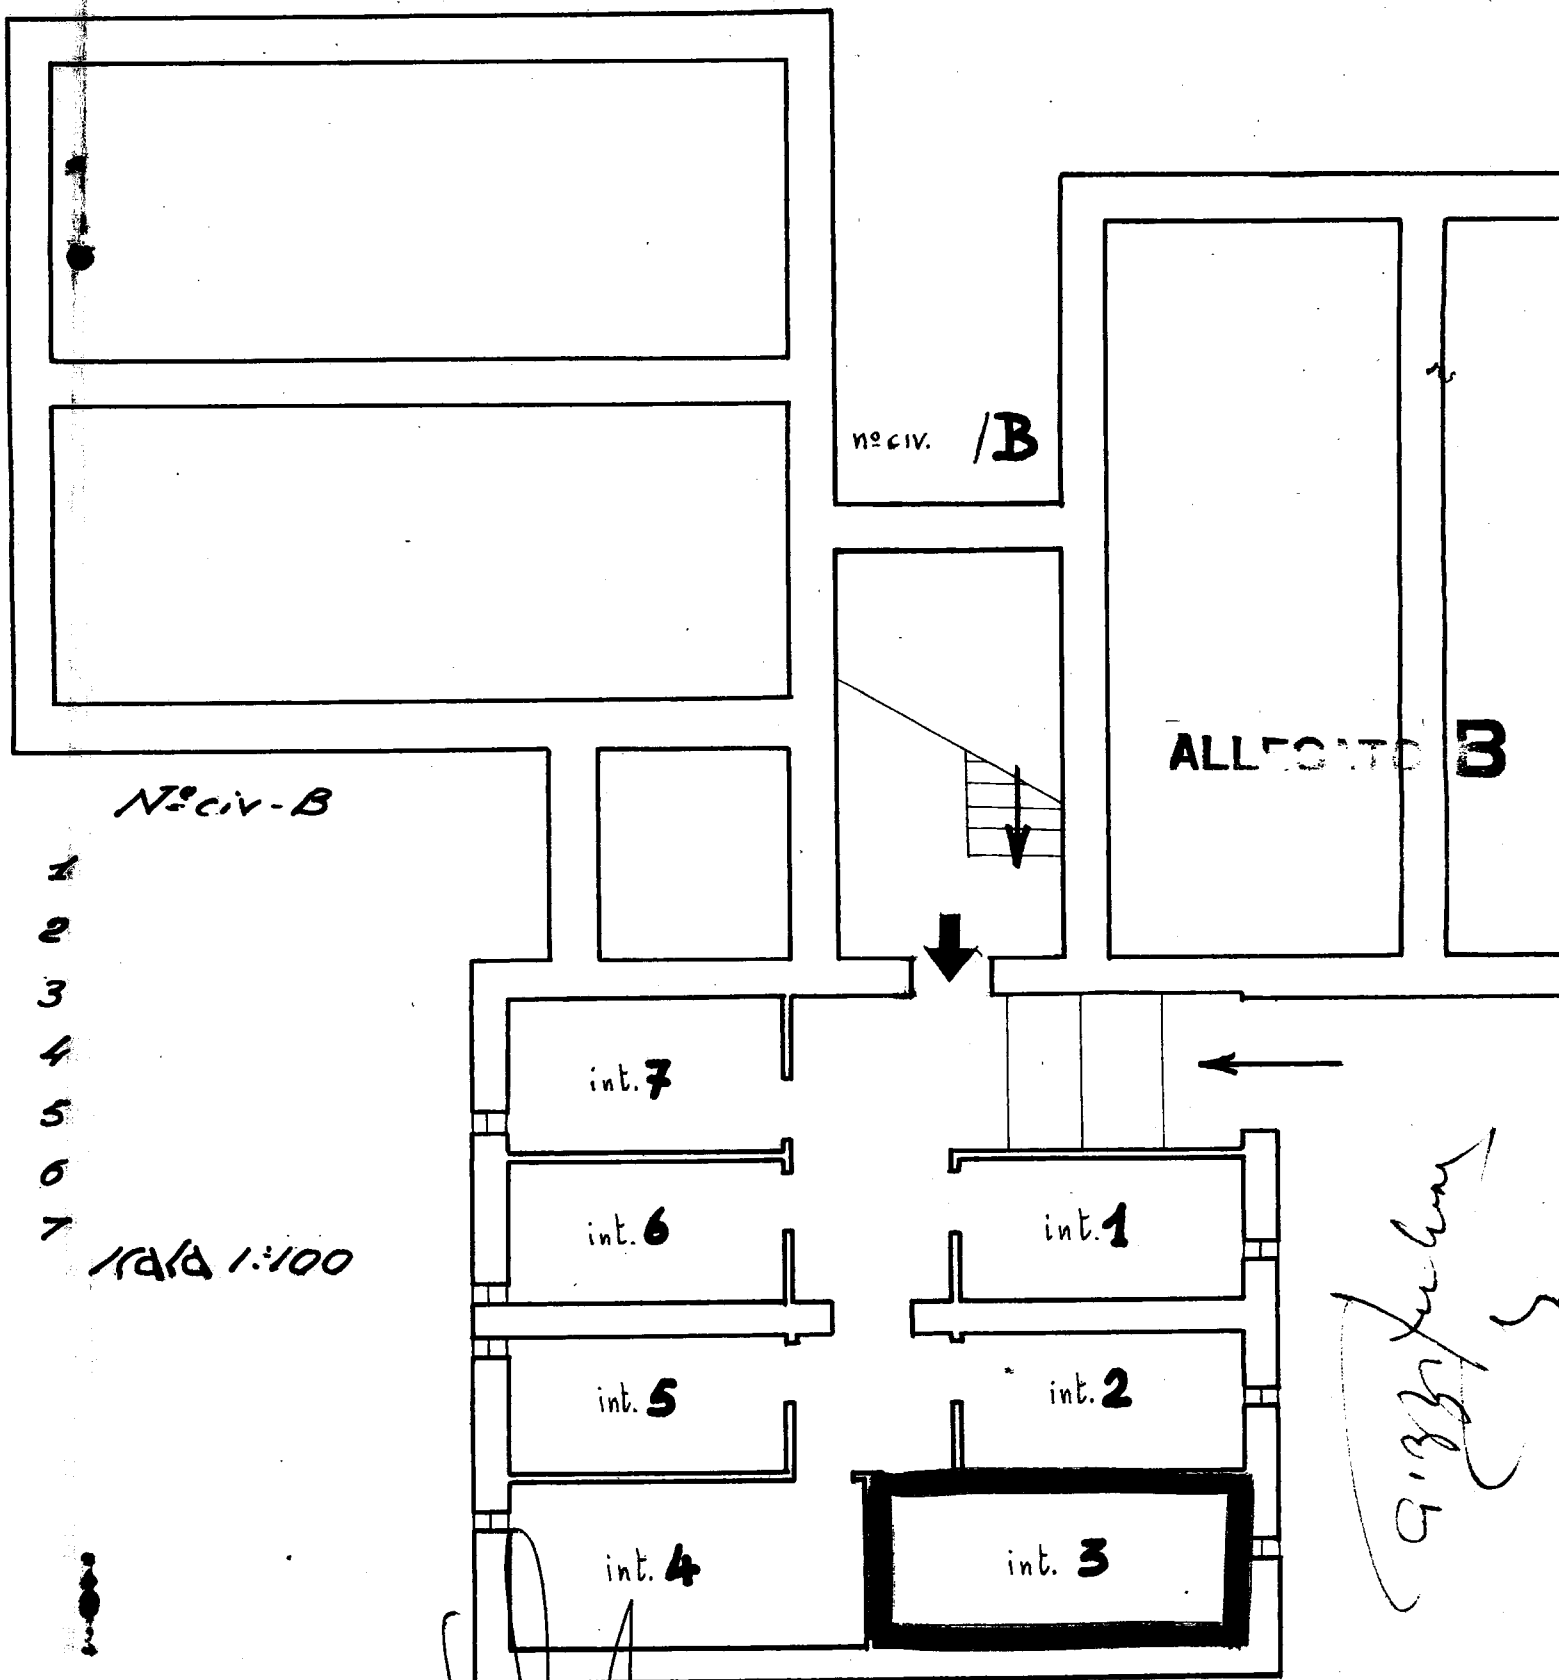

COMUNE di S. Pietro Vernotico
 PROVINCIA di Brindisi
 CANTIERE N° 12.190
 FABBRICATO Unico
 LOCALITÀ Via Per Mesagne
 N° civ. B.

Data della compilazione Ottobre 1960