

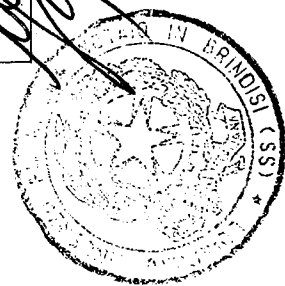


STESSA DITTA

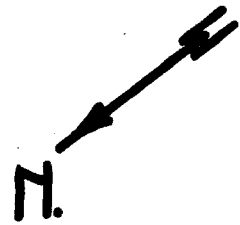


VIA DANTE

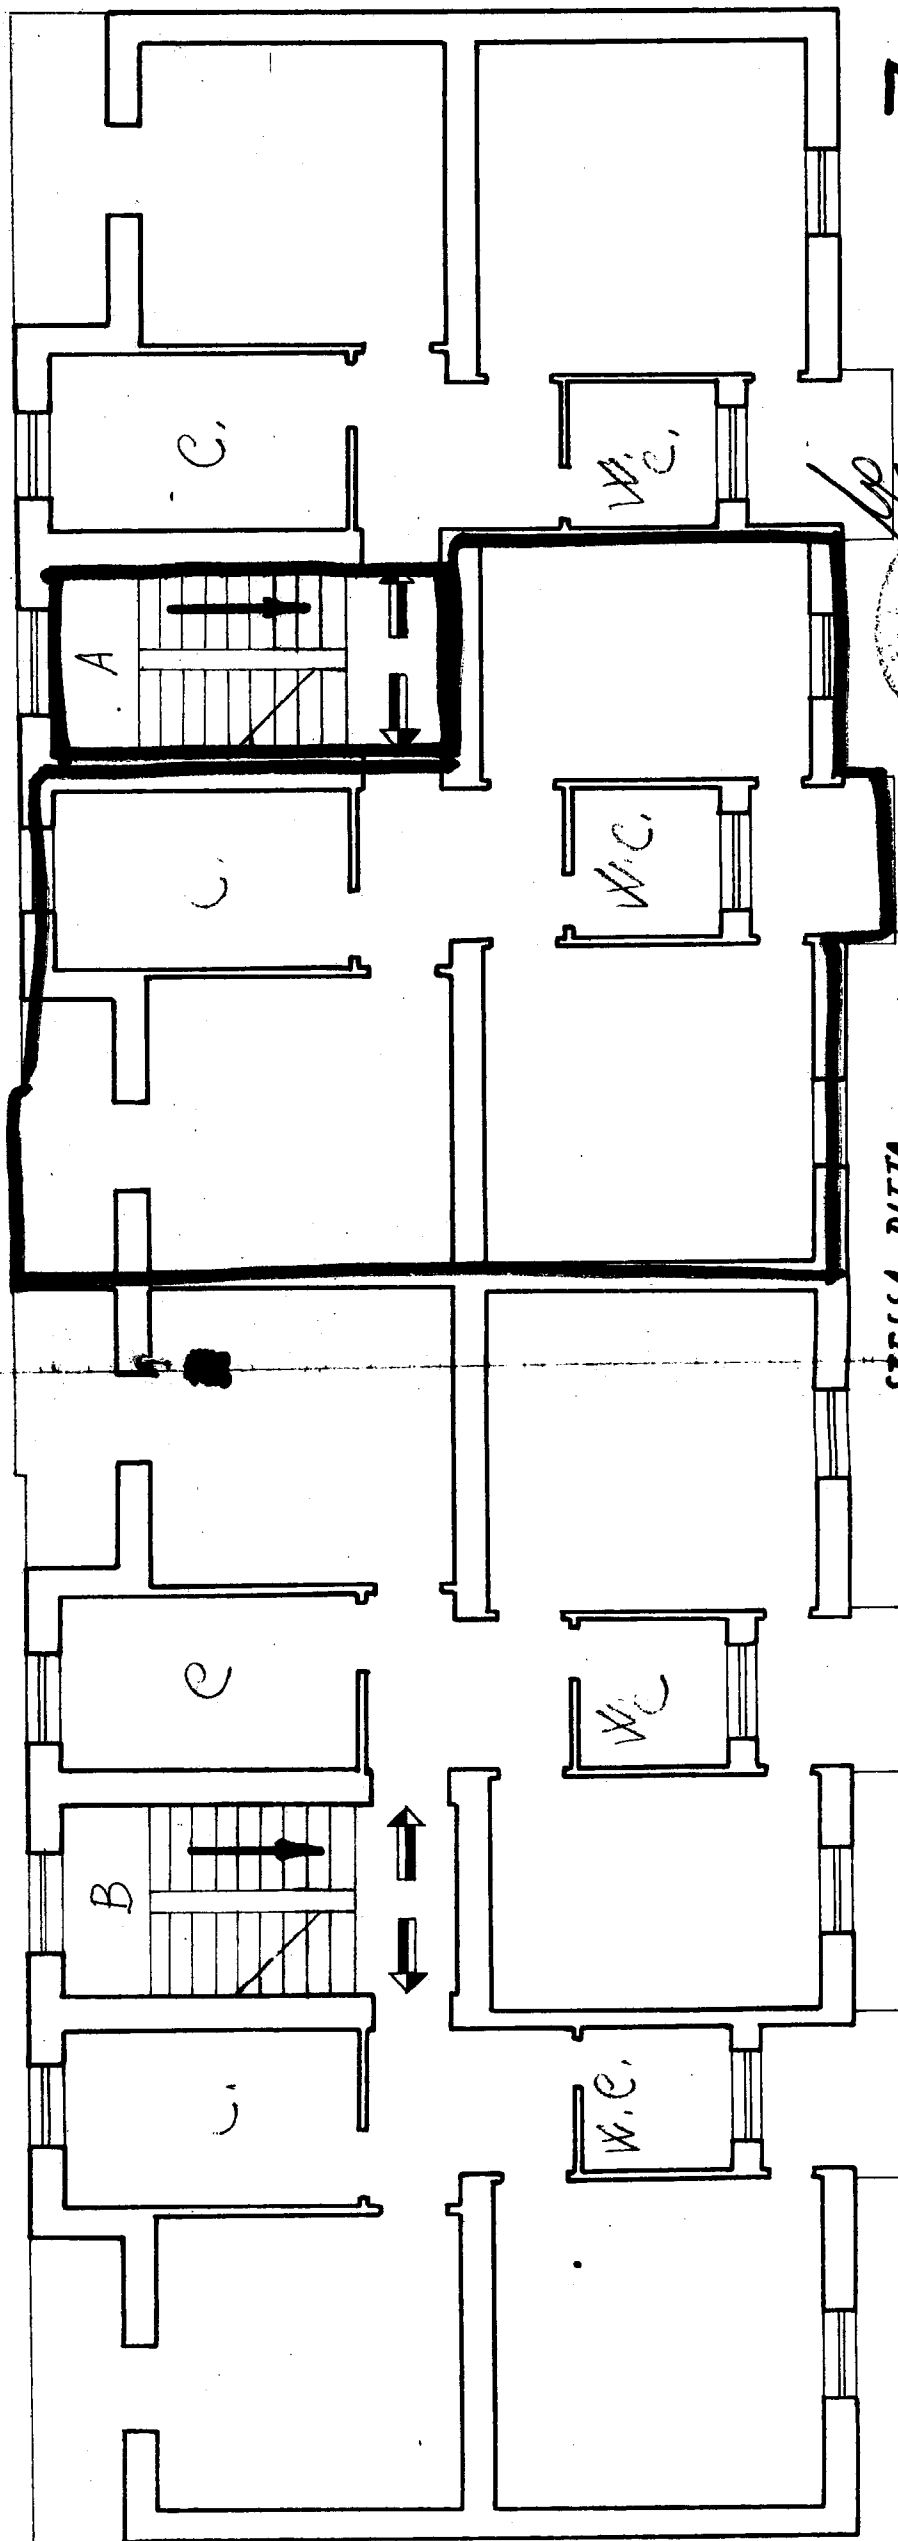


STESSA DITTA

STESSA DITTA

Superficie Appartam. mq.
 $\frac{1}{4}$ " Verande "

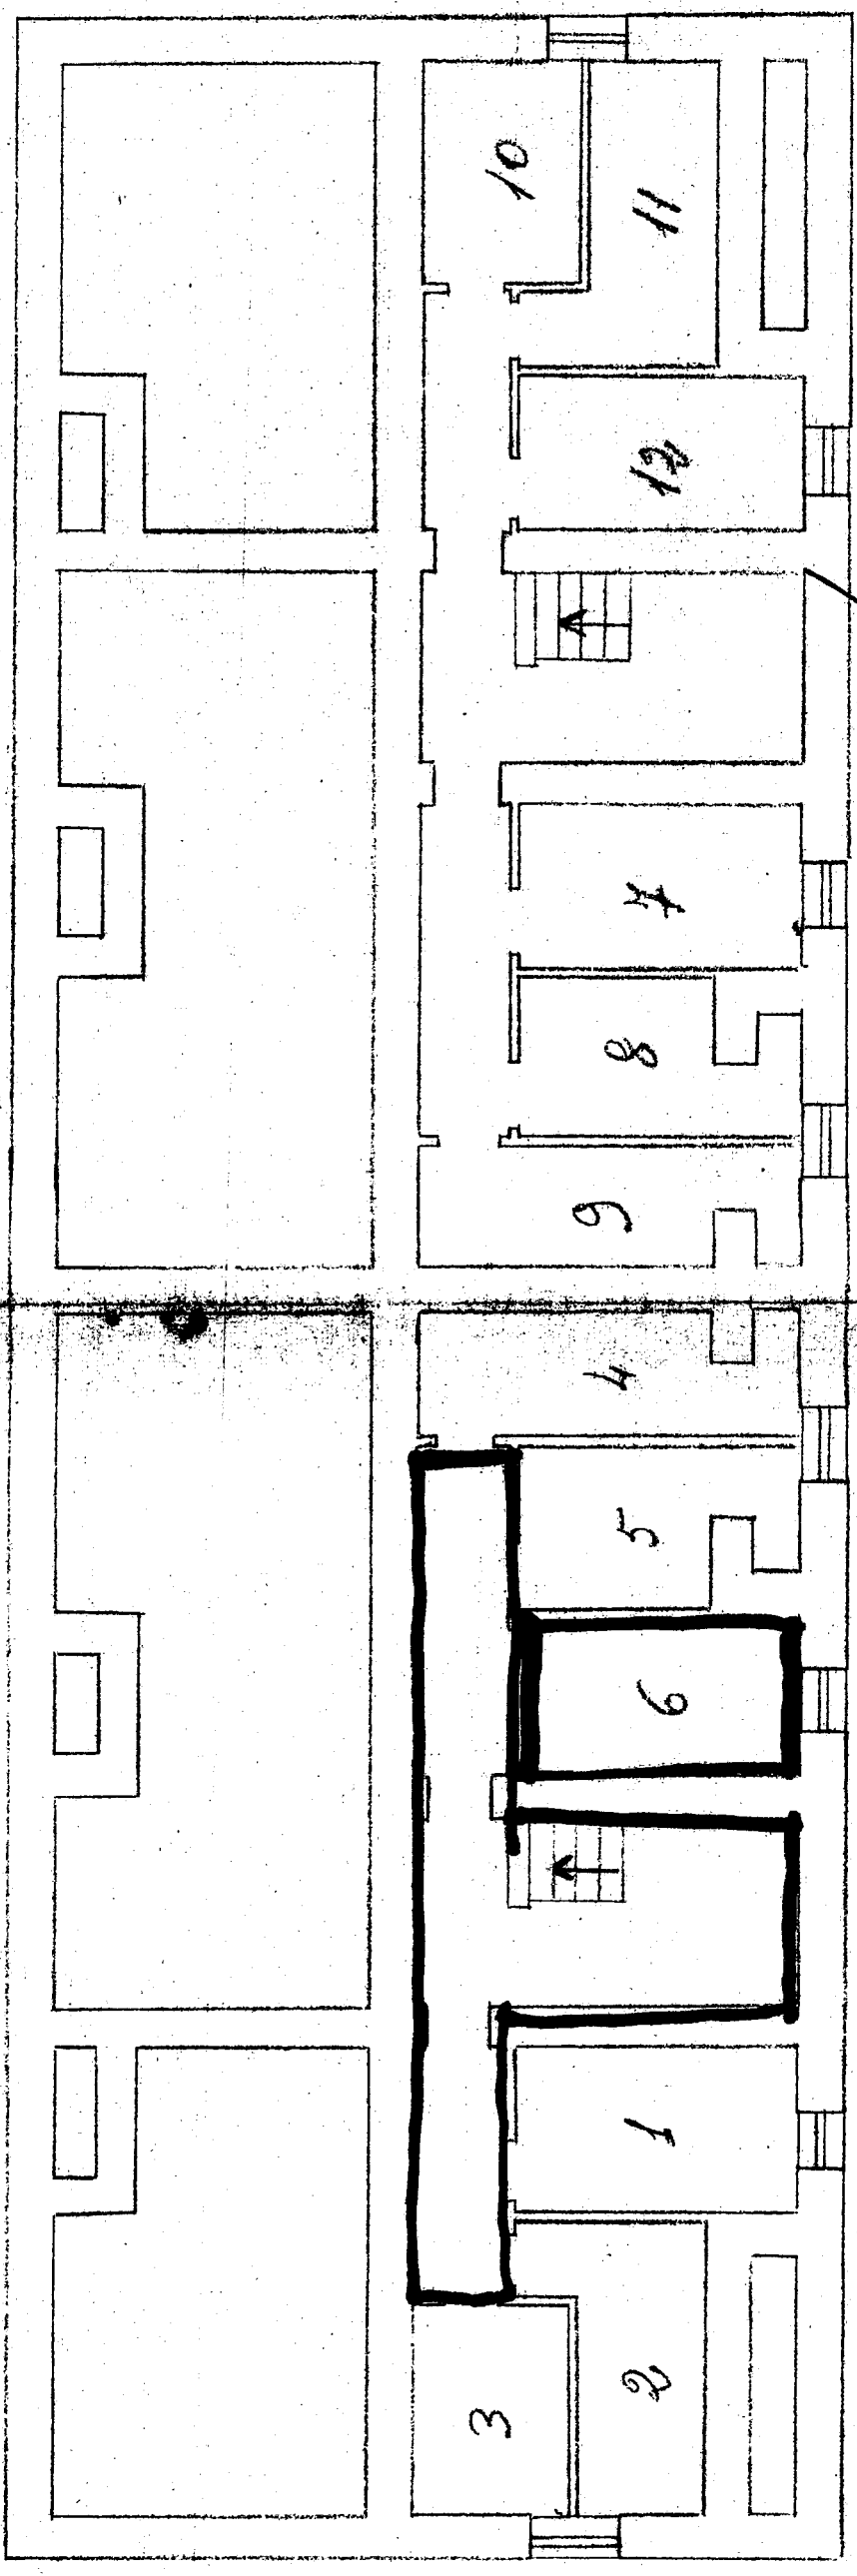

Stessa porta

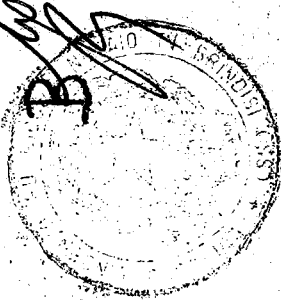

A
VIA DANTE





CASE POPOLARI IN CISTERMINO-LOTTO 1°

SCALA 1:100

PIANTA PIANO

STESSA DITTA

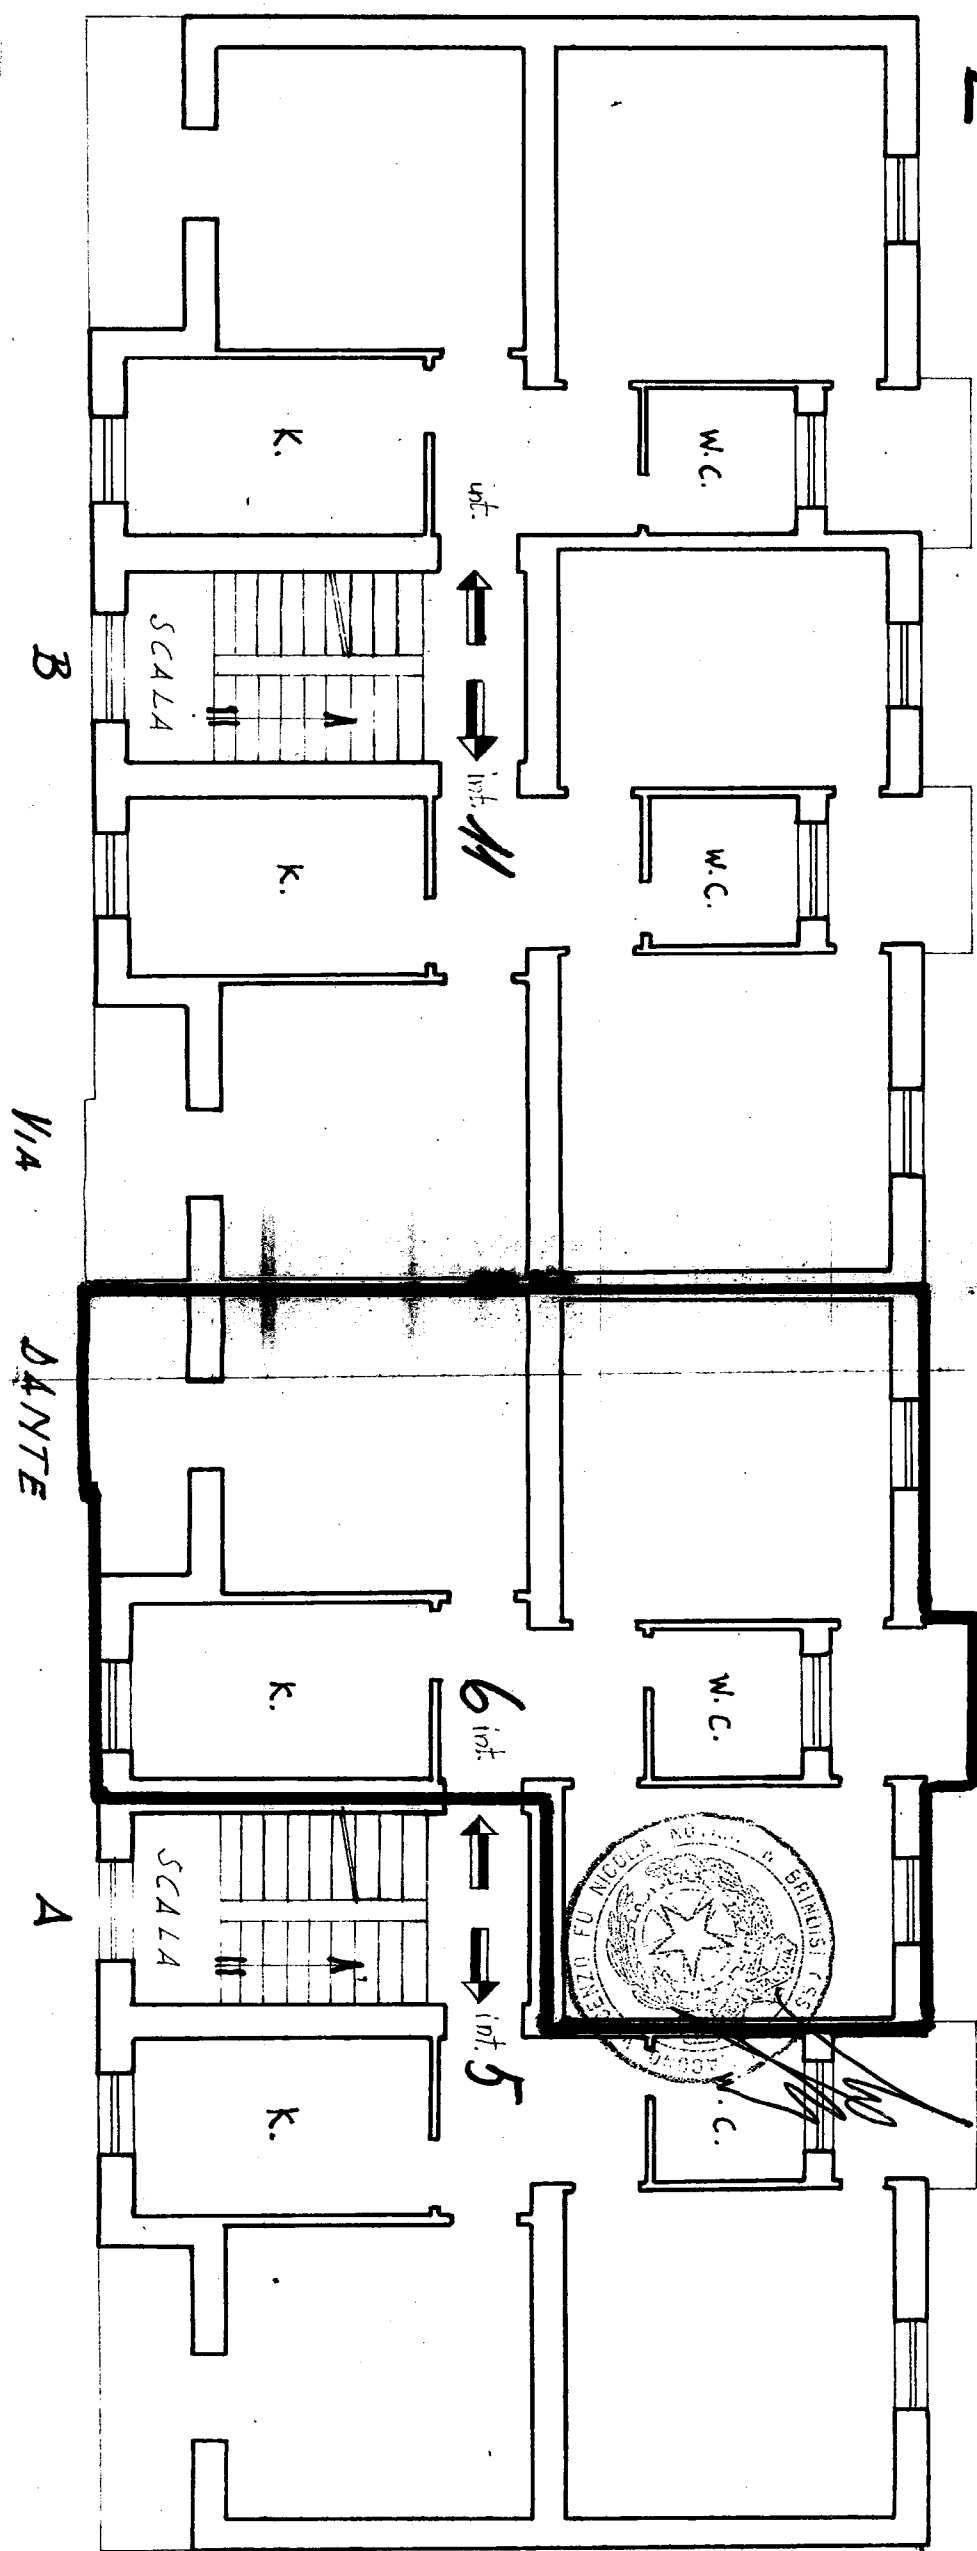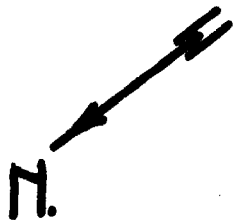

STESSA DITTA

SCANTINATI

