

387283

CASE POPOLARI in FASANO - LOTTO 6°

SCALA 1:100


Pianta Piano

Largo Don Minzoni n°

Via Treves n°

Appartamento alla scala int

LARGO DON MINZONI

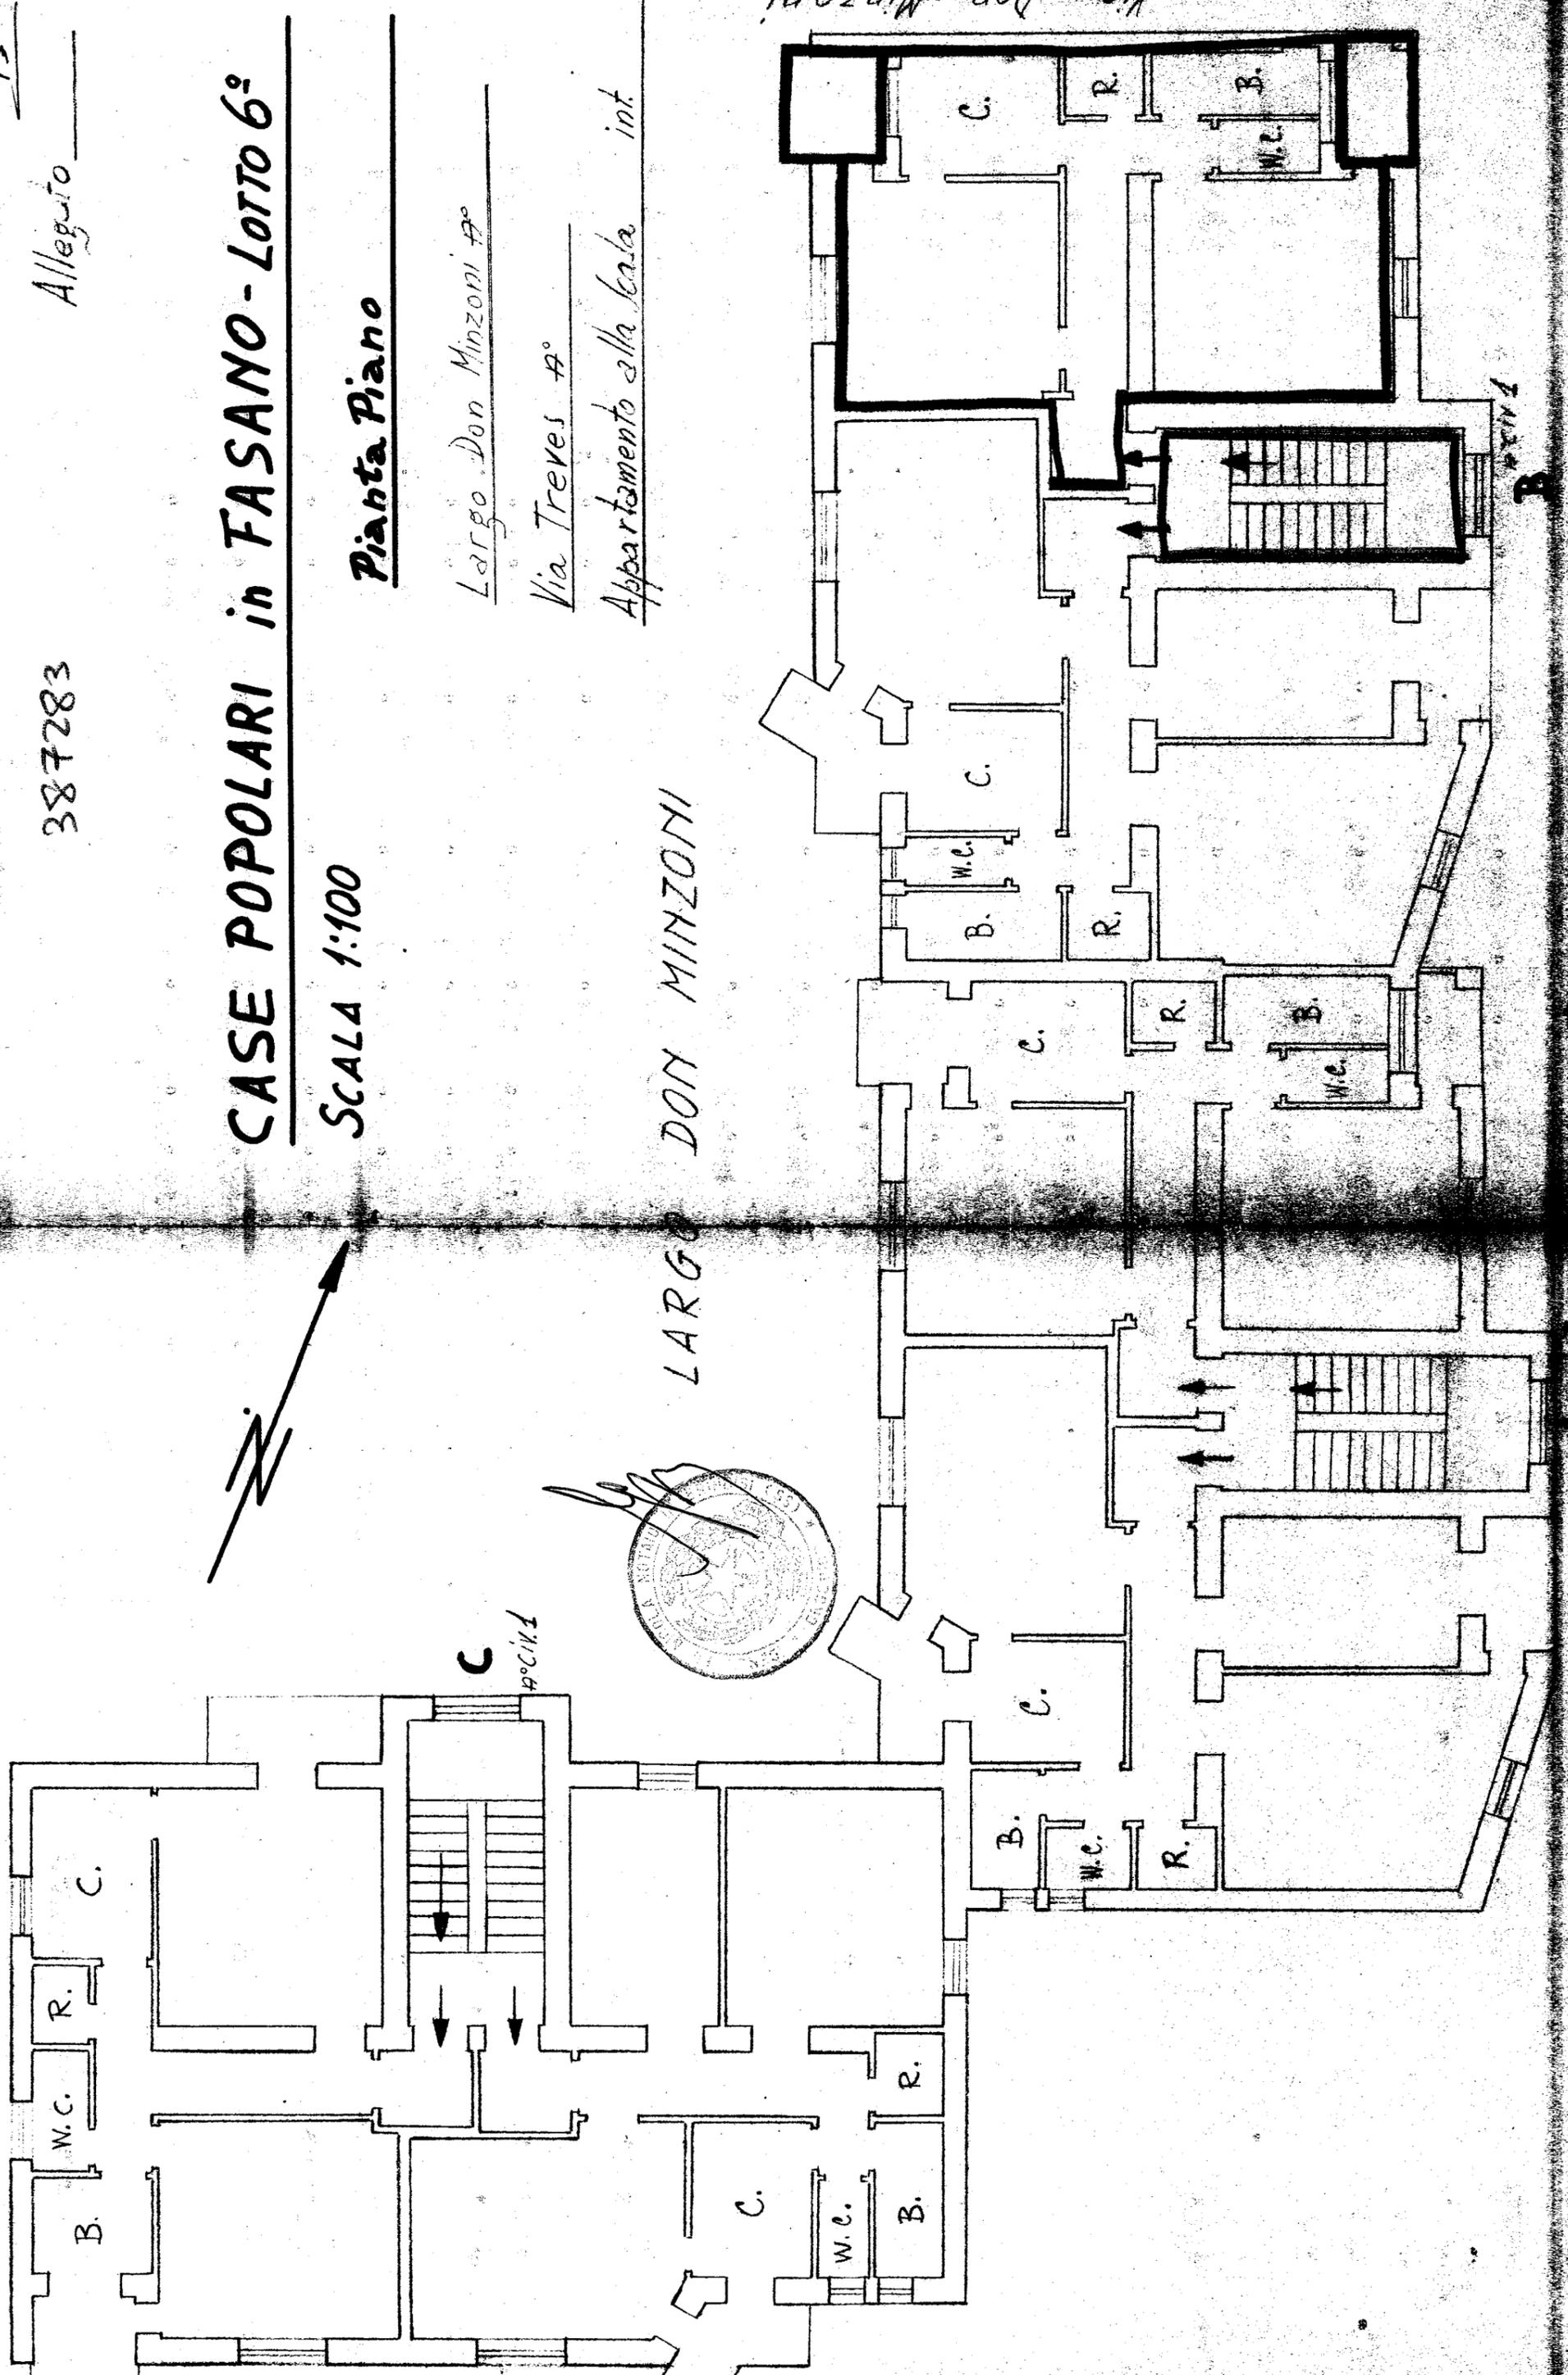

Via Don Minzoni

Via Treves

A n° 5

B n° 4

Allegato

CASE POPOLARI in FASANO - LOTTO 6:

SCALA 1:100


PIANTA SCANTINATO

Largo Don Minzoni n°

Via Treves n°

Scantinato alla Scala int.

LARGO DON MINZONI

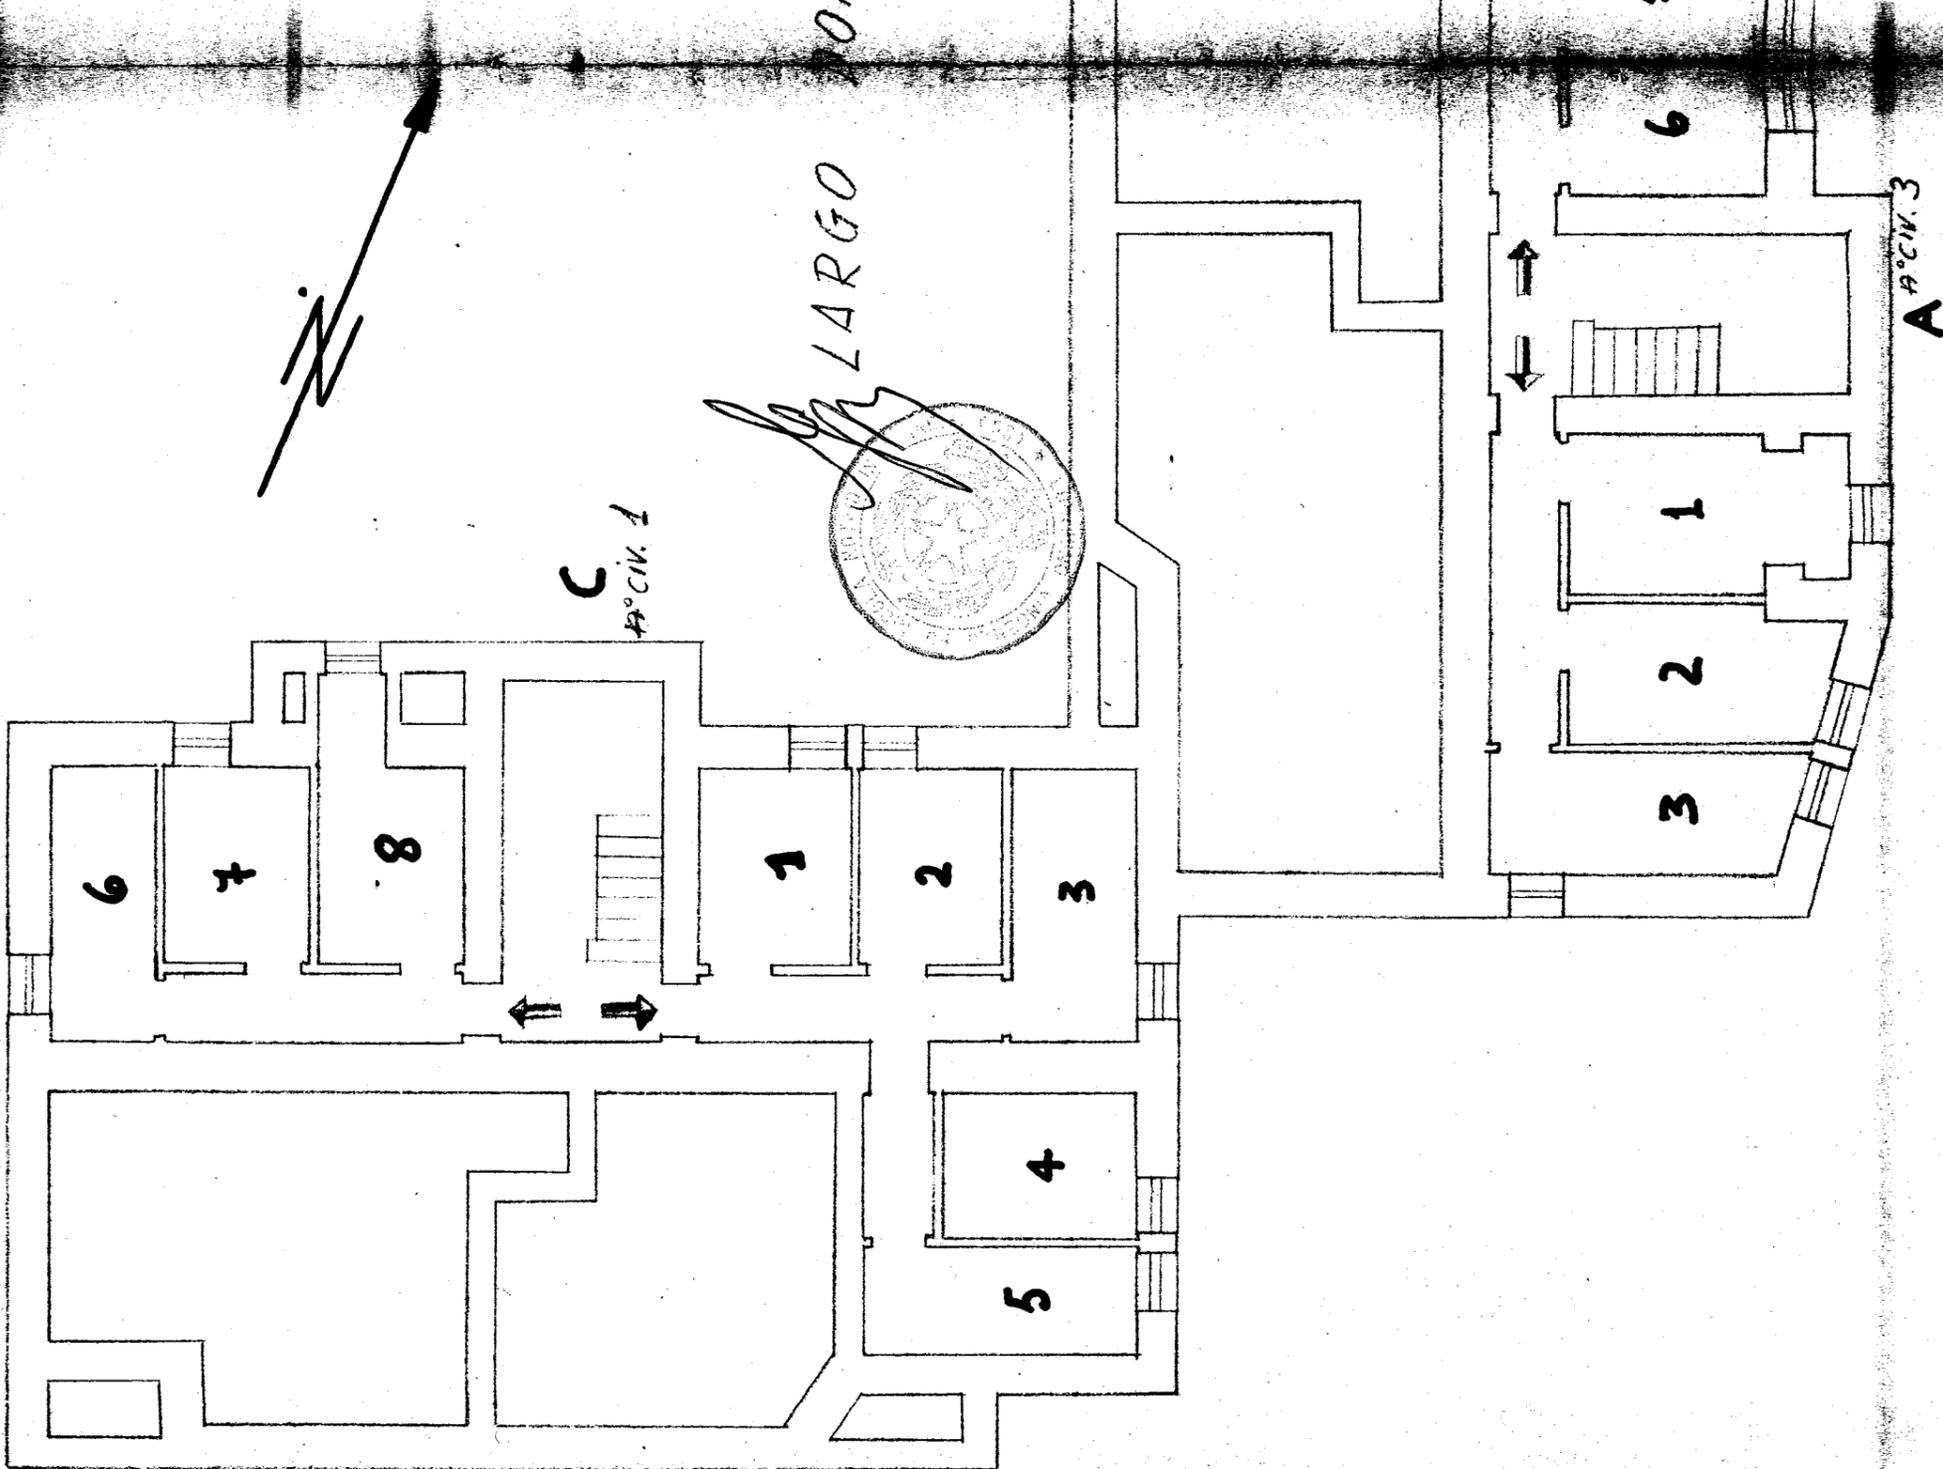

Via Don Minzoni

B n° CIV. 1

Via Treves

A n° CIV. 3