

396522

CASE POPOLARI in CISTERMINO

Lotto 2°

SCALA 1:100

Pianta Piano


Allegato

Via Ceglie Mess. n°



Appart. alla scala int.



A
Via Ceglie Mess. a p. c. n°

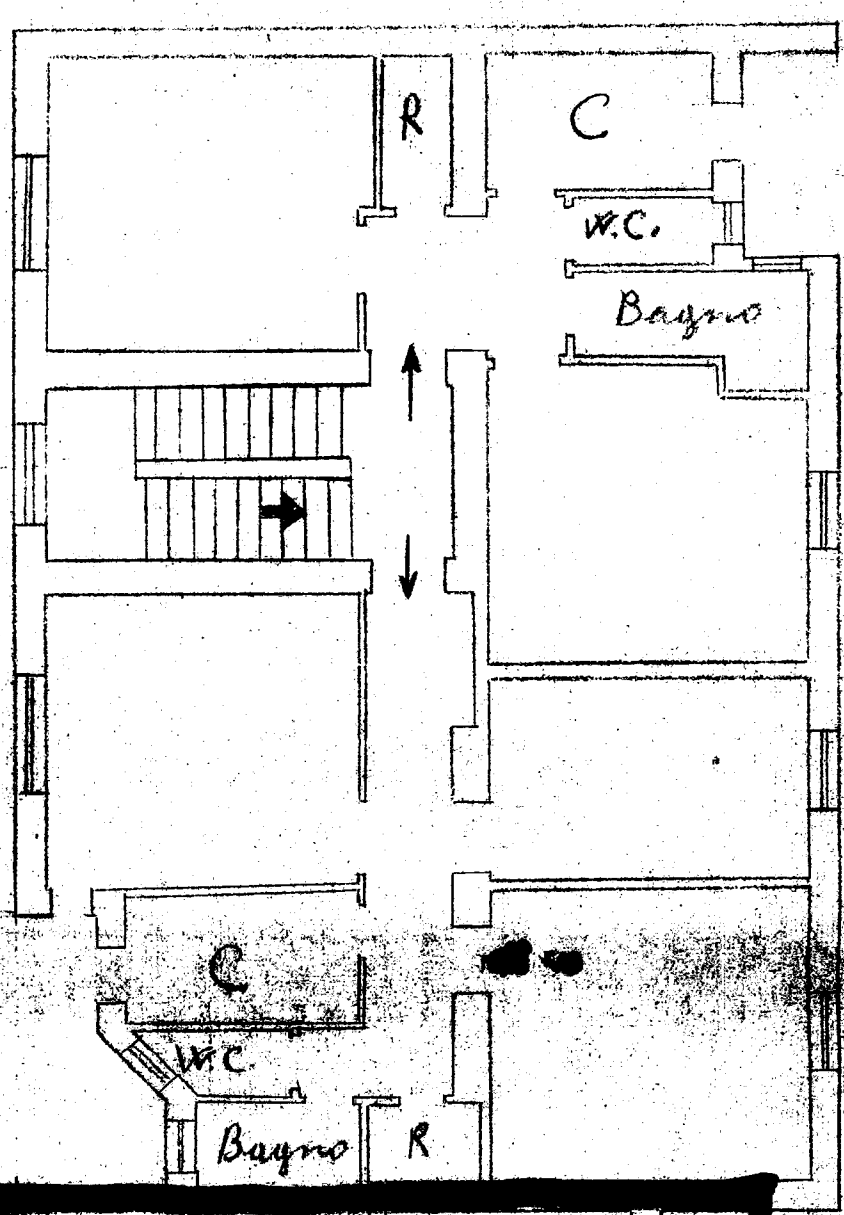

B

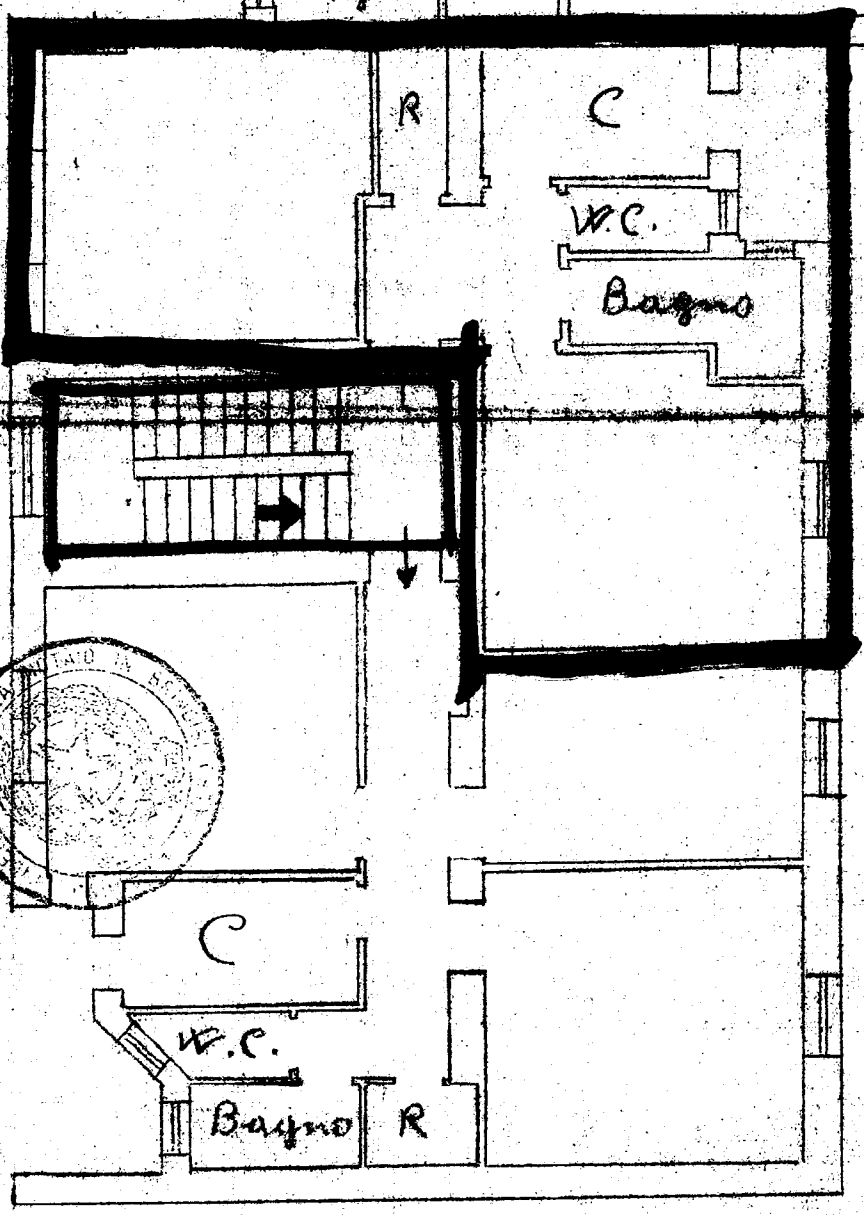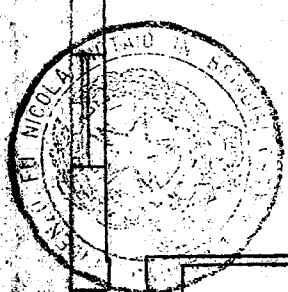

CASE POPOLARI in CISTERMINO

Lotto 2^a

Scala 1:100

Pianta Scantinati

Allegato
via Ceglie Mess. n°
Apport. alla scala int

