
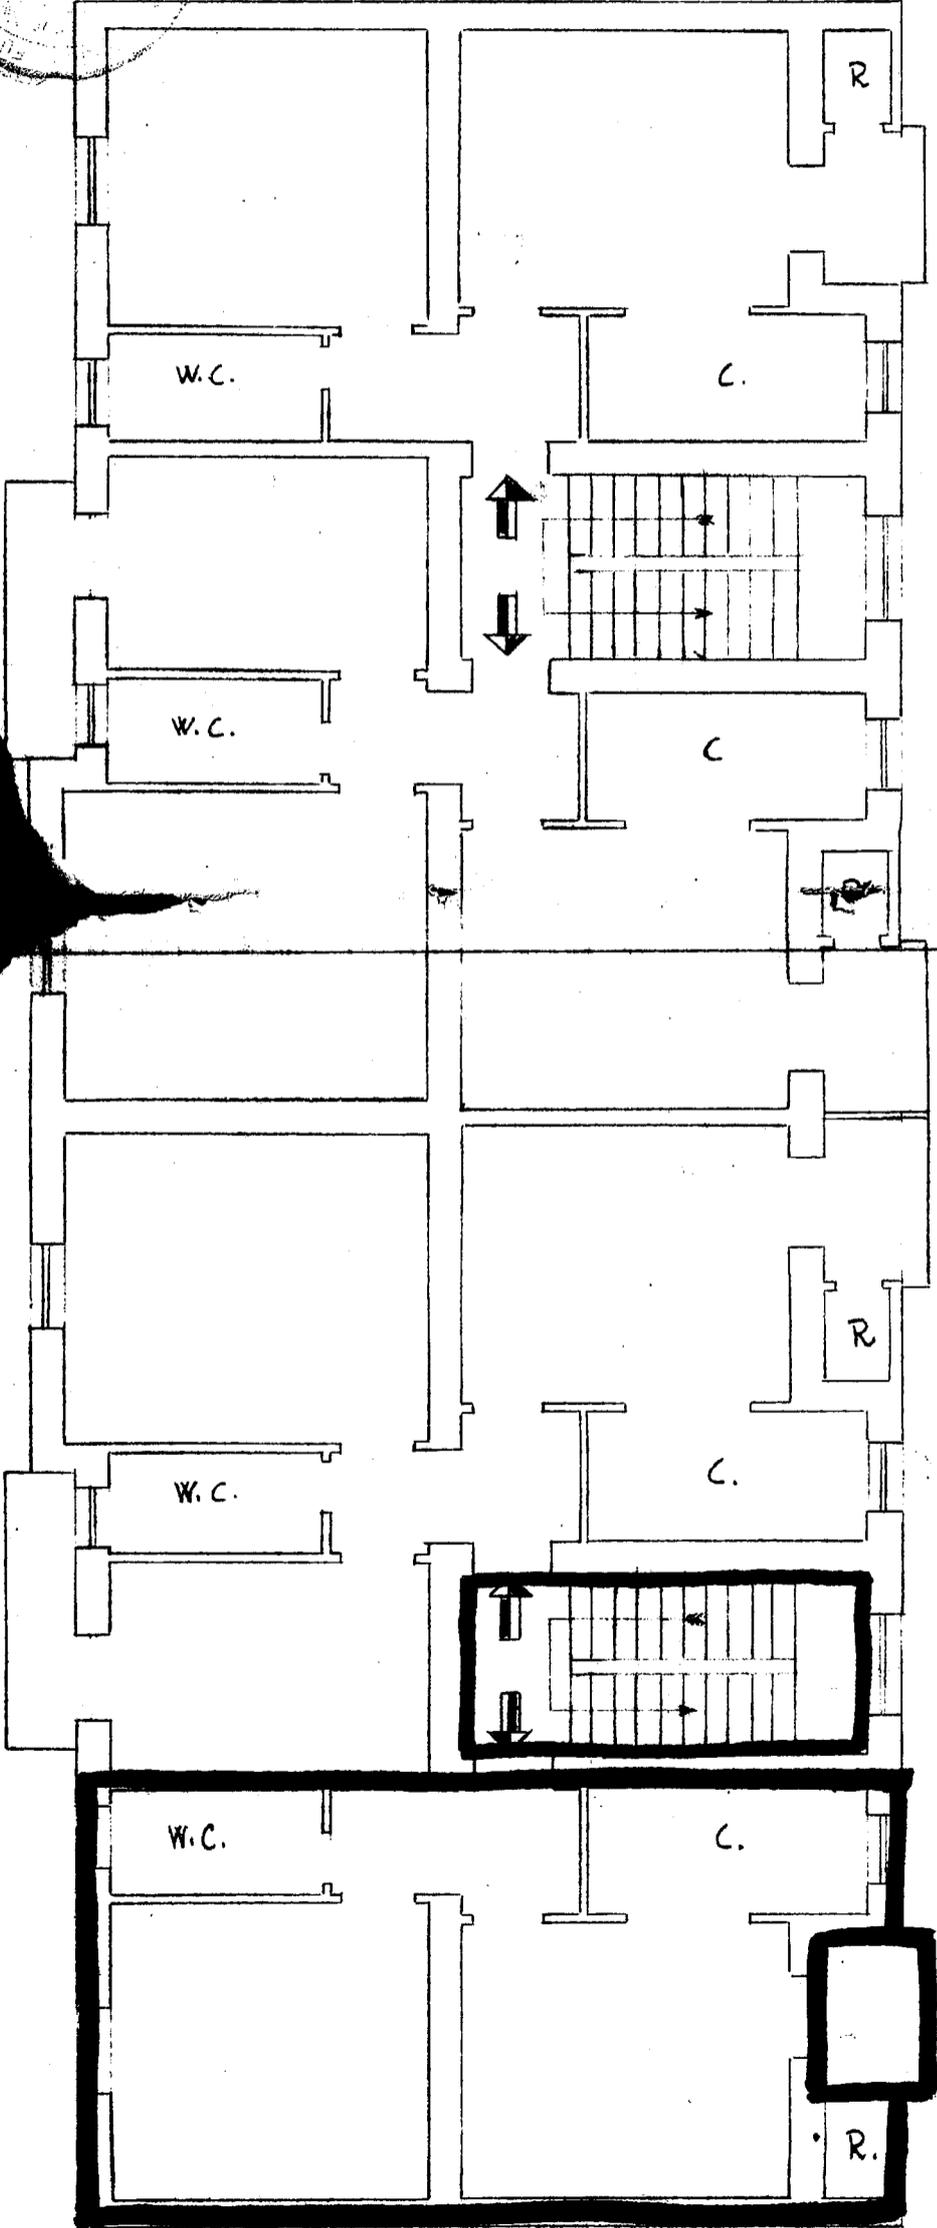


LOTTO 1°

PIANTA PIANO

SCALA 1:100

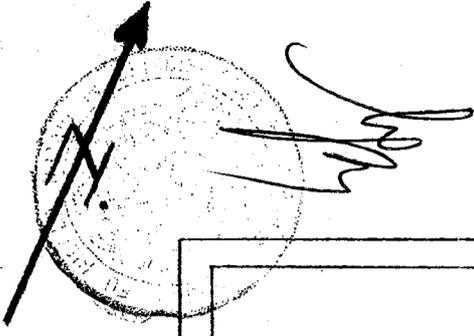

VIA TREDICINA