


COMUNE DI CARRARA	
OGGETTO RICHIESTA DI CONCESSIONE EDILE PER LA RISTRUTTURAZIONE DI UN FABBRICATO ADIBITO A CIVILE ABITAZIONE, SITUATO IN VIA PELUCARA N°15 IN LOCALITA' FOSSONE	
COMMITTENTE ZACCHETTI LUCIA CORSI CHIARA	SCALA 1:100
TECNICO ARCH. MASSIMILIANO GALLACCI	TAVOLA N° 1



APPROVATO




STATO ATTUALE

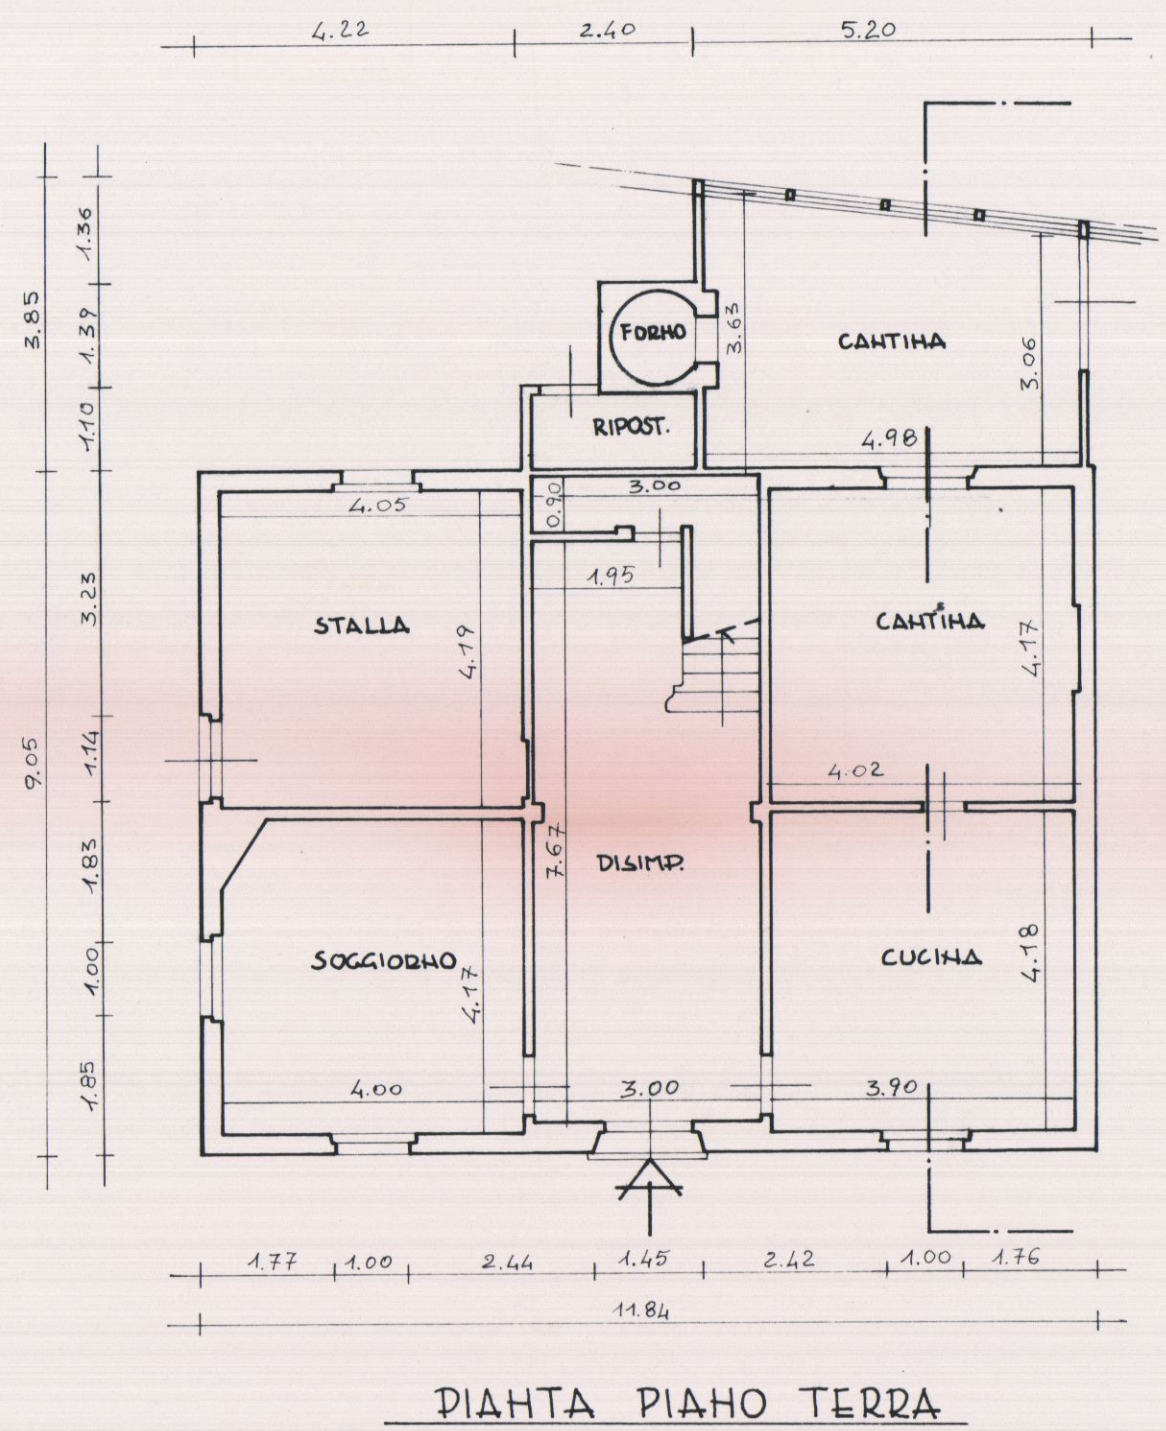

PLANIMETRIA SCALA 1:500
 FOGLIO 67 MAPPALE 635

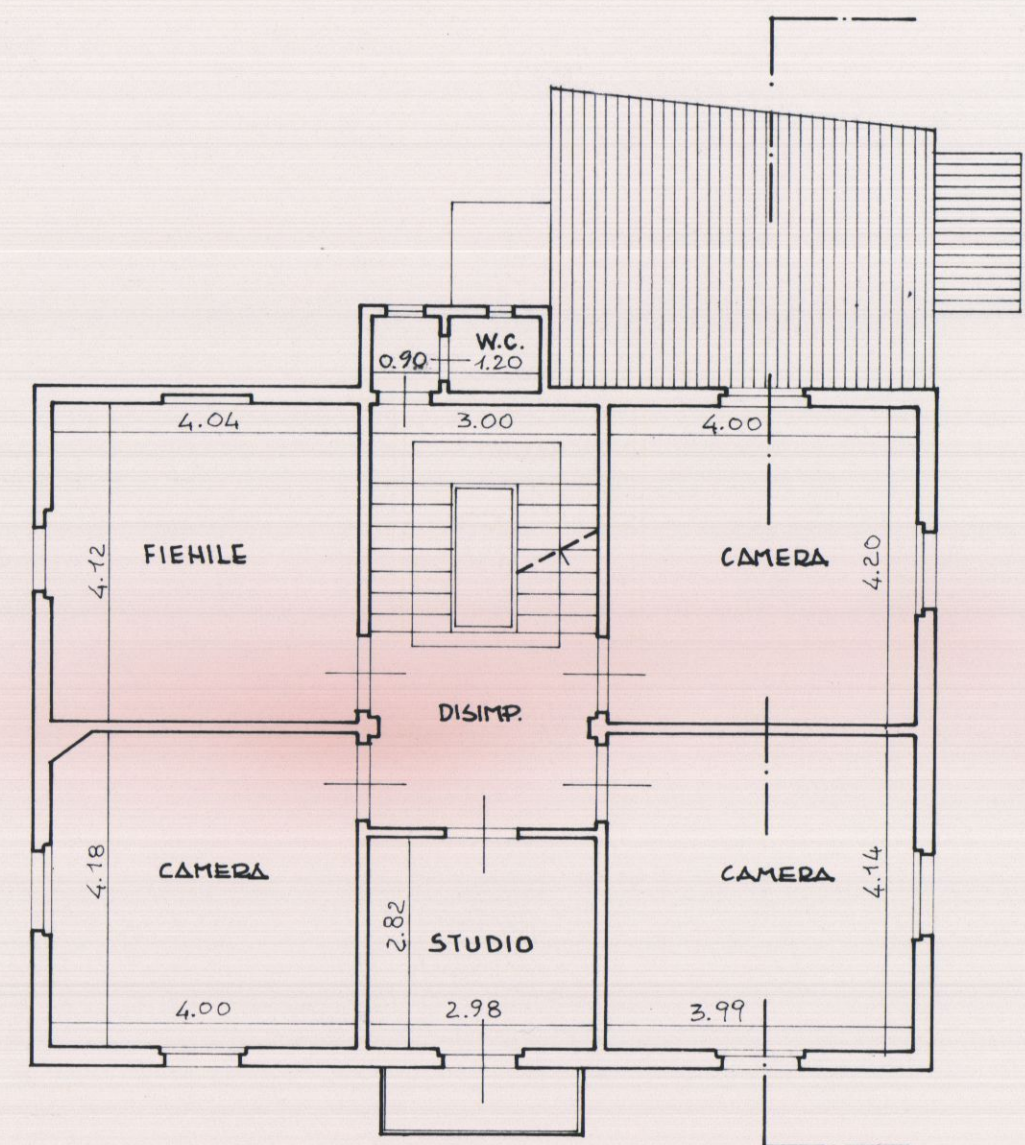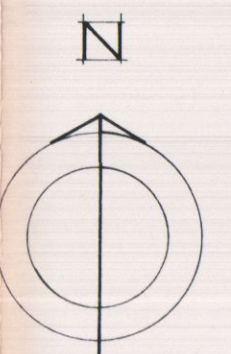


PIANTA PIANO PRIMO

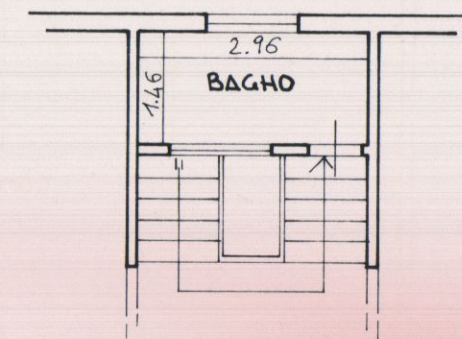


PIANTA PIANO SECONDO



PROSPETTO SUD

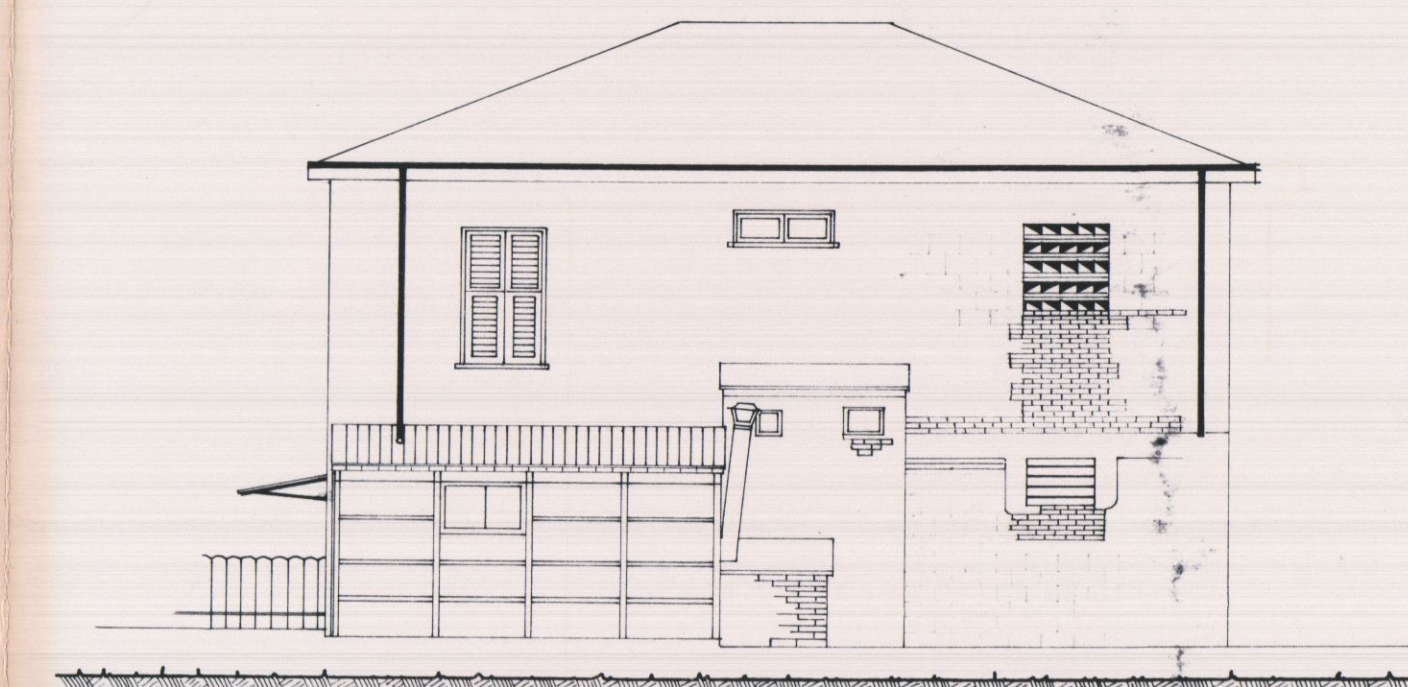


PROSPETTO NORD

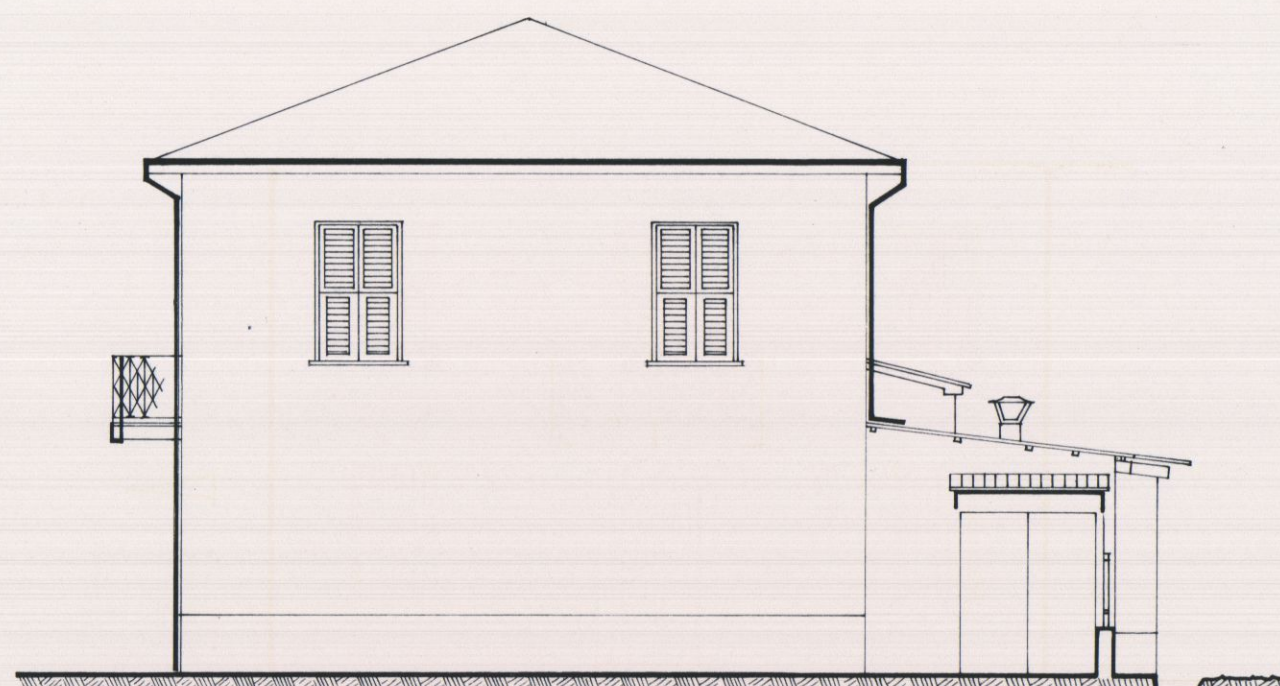

PROSPETTO EST



PROSPETTO OVEST

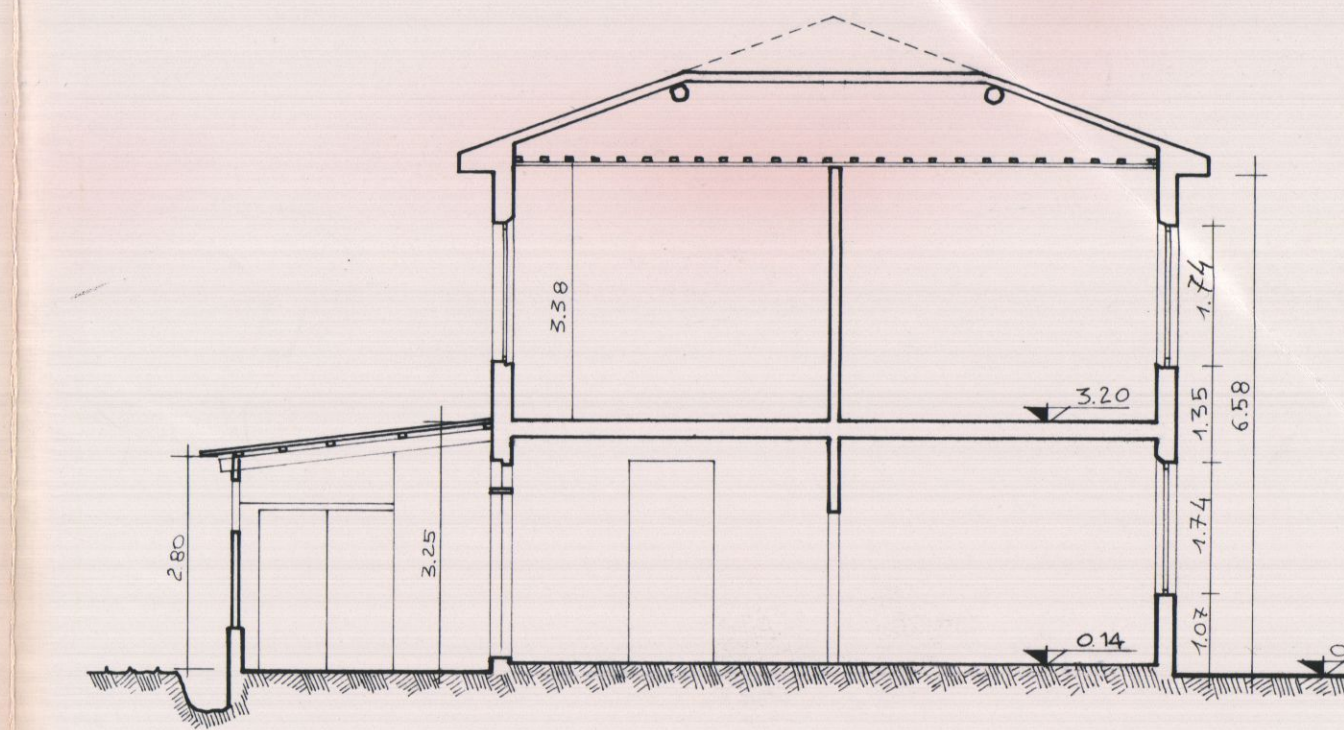

SEZIONE