

MANUTENZIONE SRAORDINARIA DI EDIFICIO A
CIVILE ABITAZIONE SITO IN CARRARA LOC.
MARINA DI CARRARA VIALE COLOMBO N°51 .
PROPRIETA' : TELARA BERNARDO

Studio di
Architettura
Menconi


STATO di RAFFRONTO

OGGETTO : PIANTE PROSPETTI SEZIONI


SCALA 1: 100
SCALA 1: 00
DATA 08/09/2002
DIS.

TAV.
2


APPROVATO

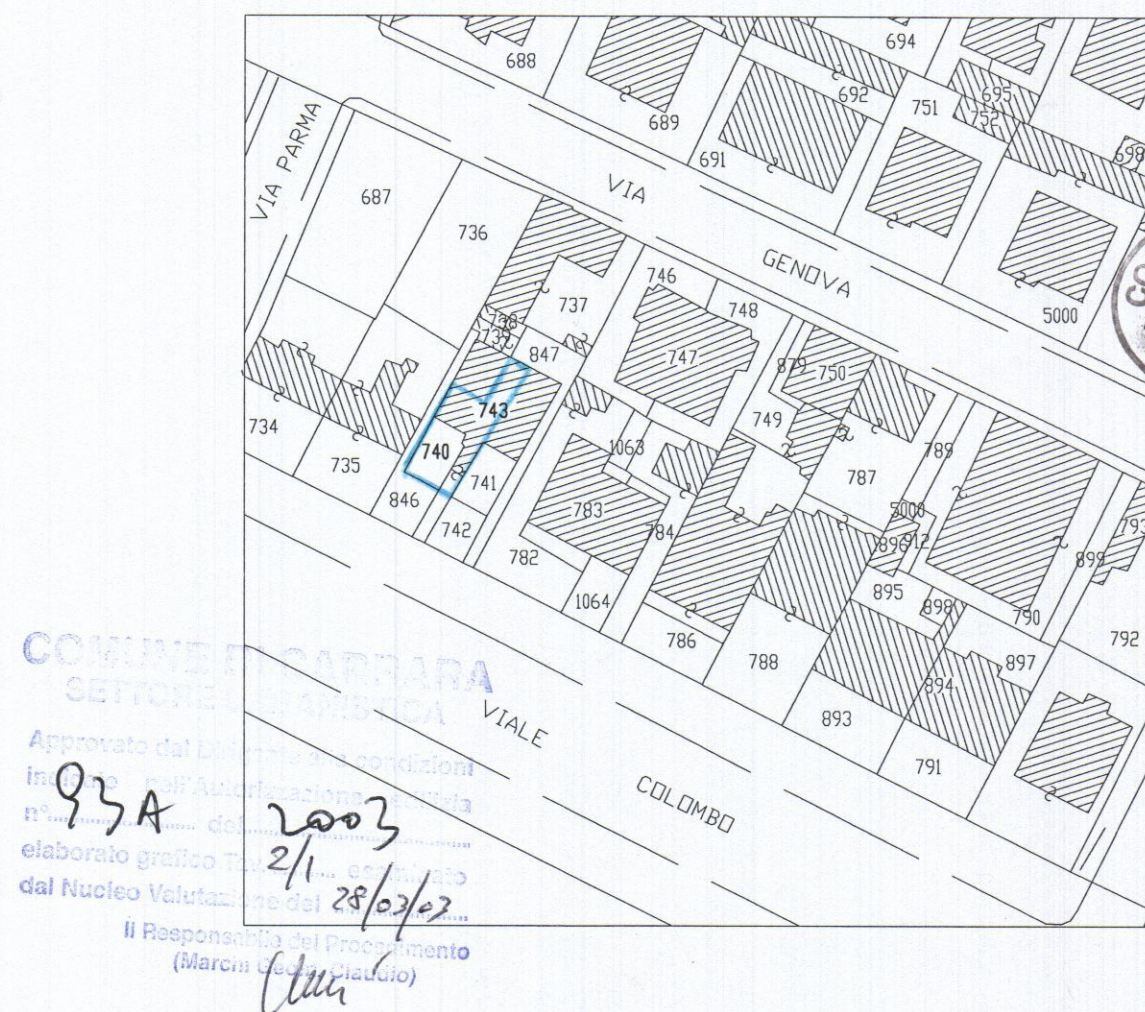

COMUNE DI CARRARA
-7 MAR. 2003
*

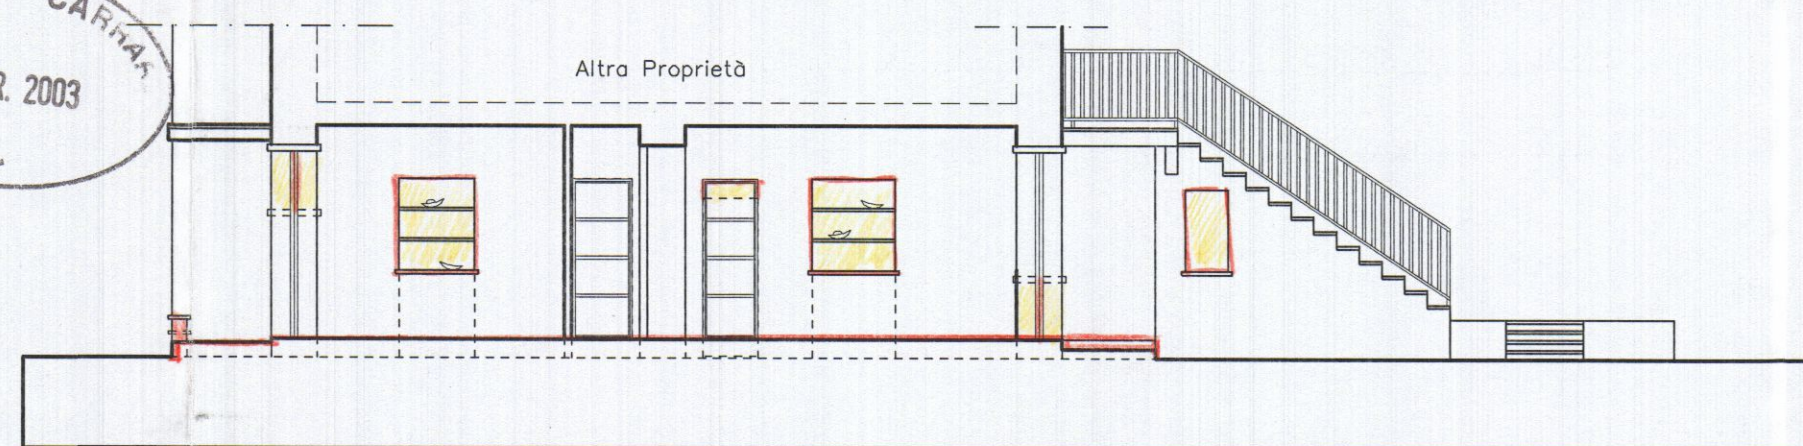

SEZIONE B-B scala 1:100

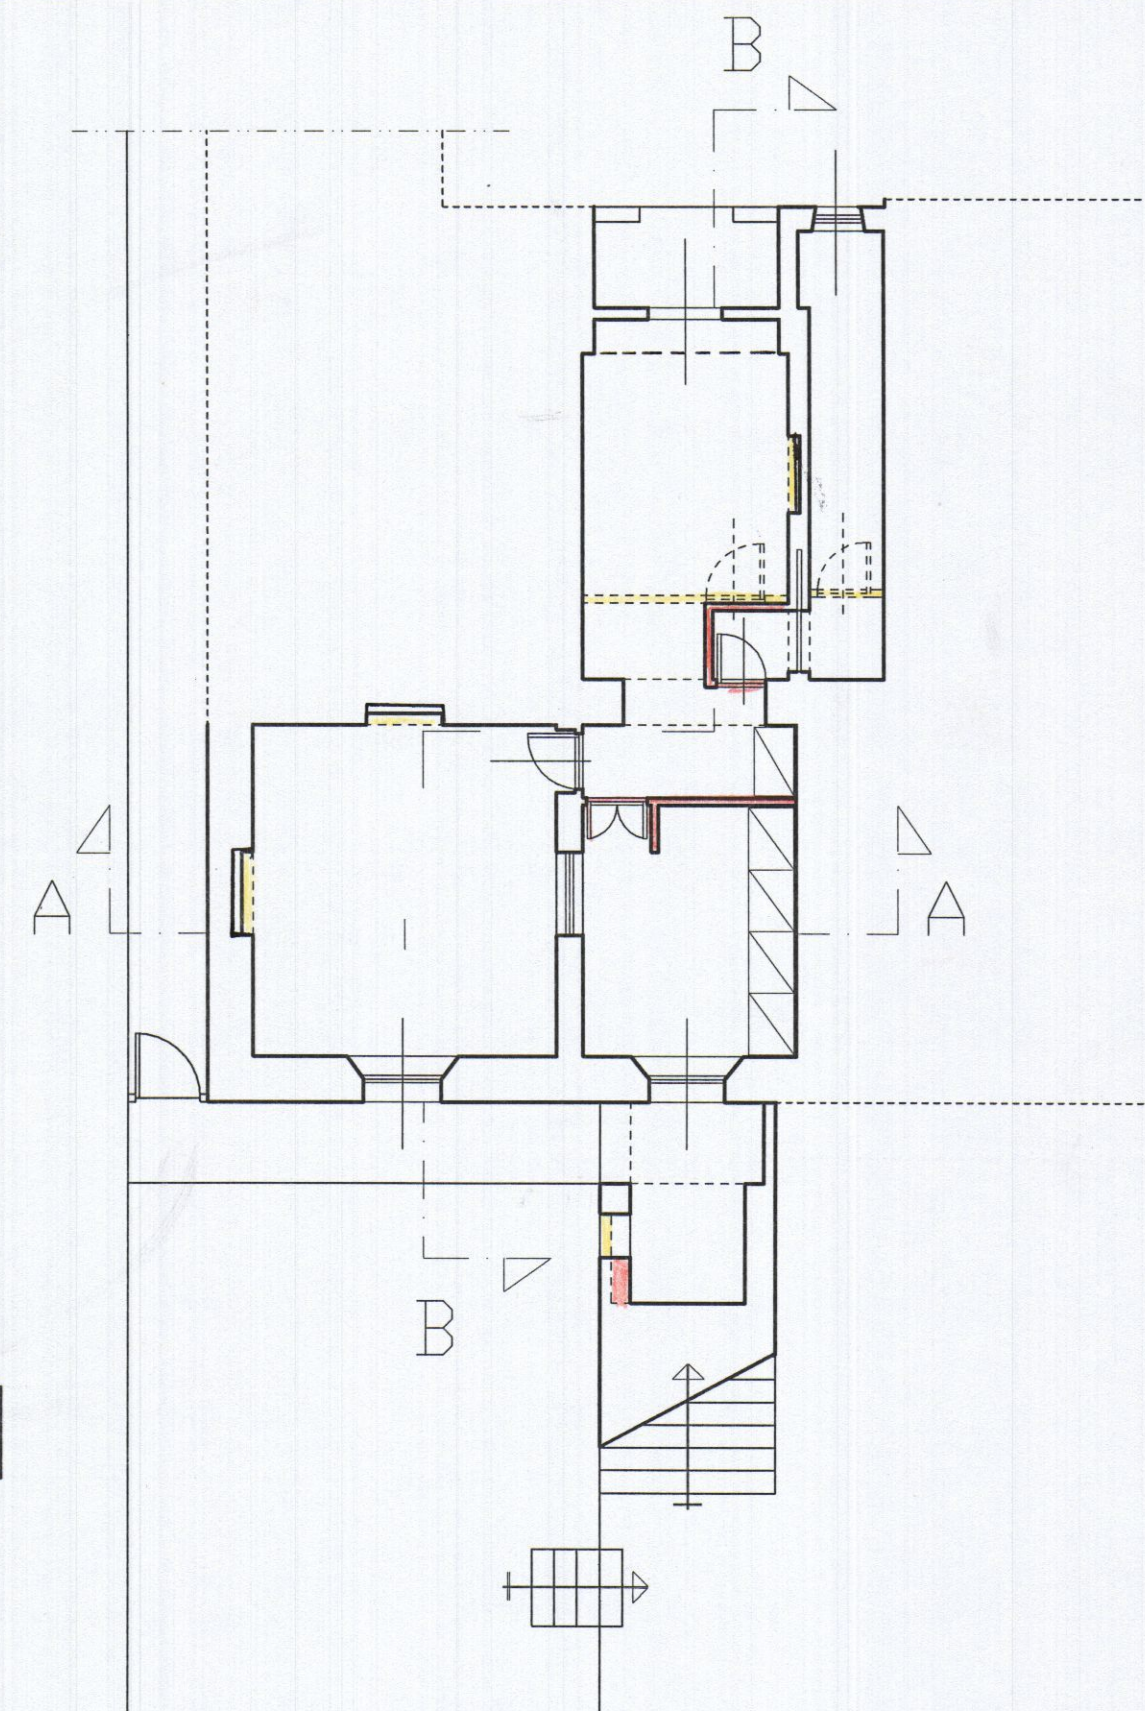

PIANTA PIANO TERRA scala 1:100


STRALCIO CATASTALE Fg.101 Mapp.743
Scala 1:1000



PROSPETTO NORD scala 1:100



PROSPETTO SUD scala 1:100

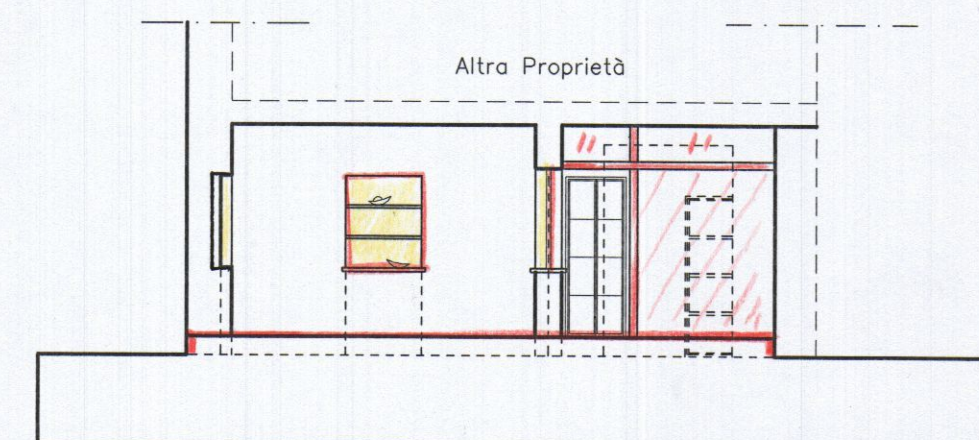

SEZIONE A-A scala 1:100