




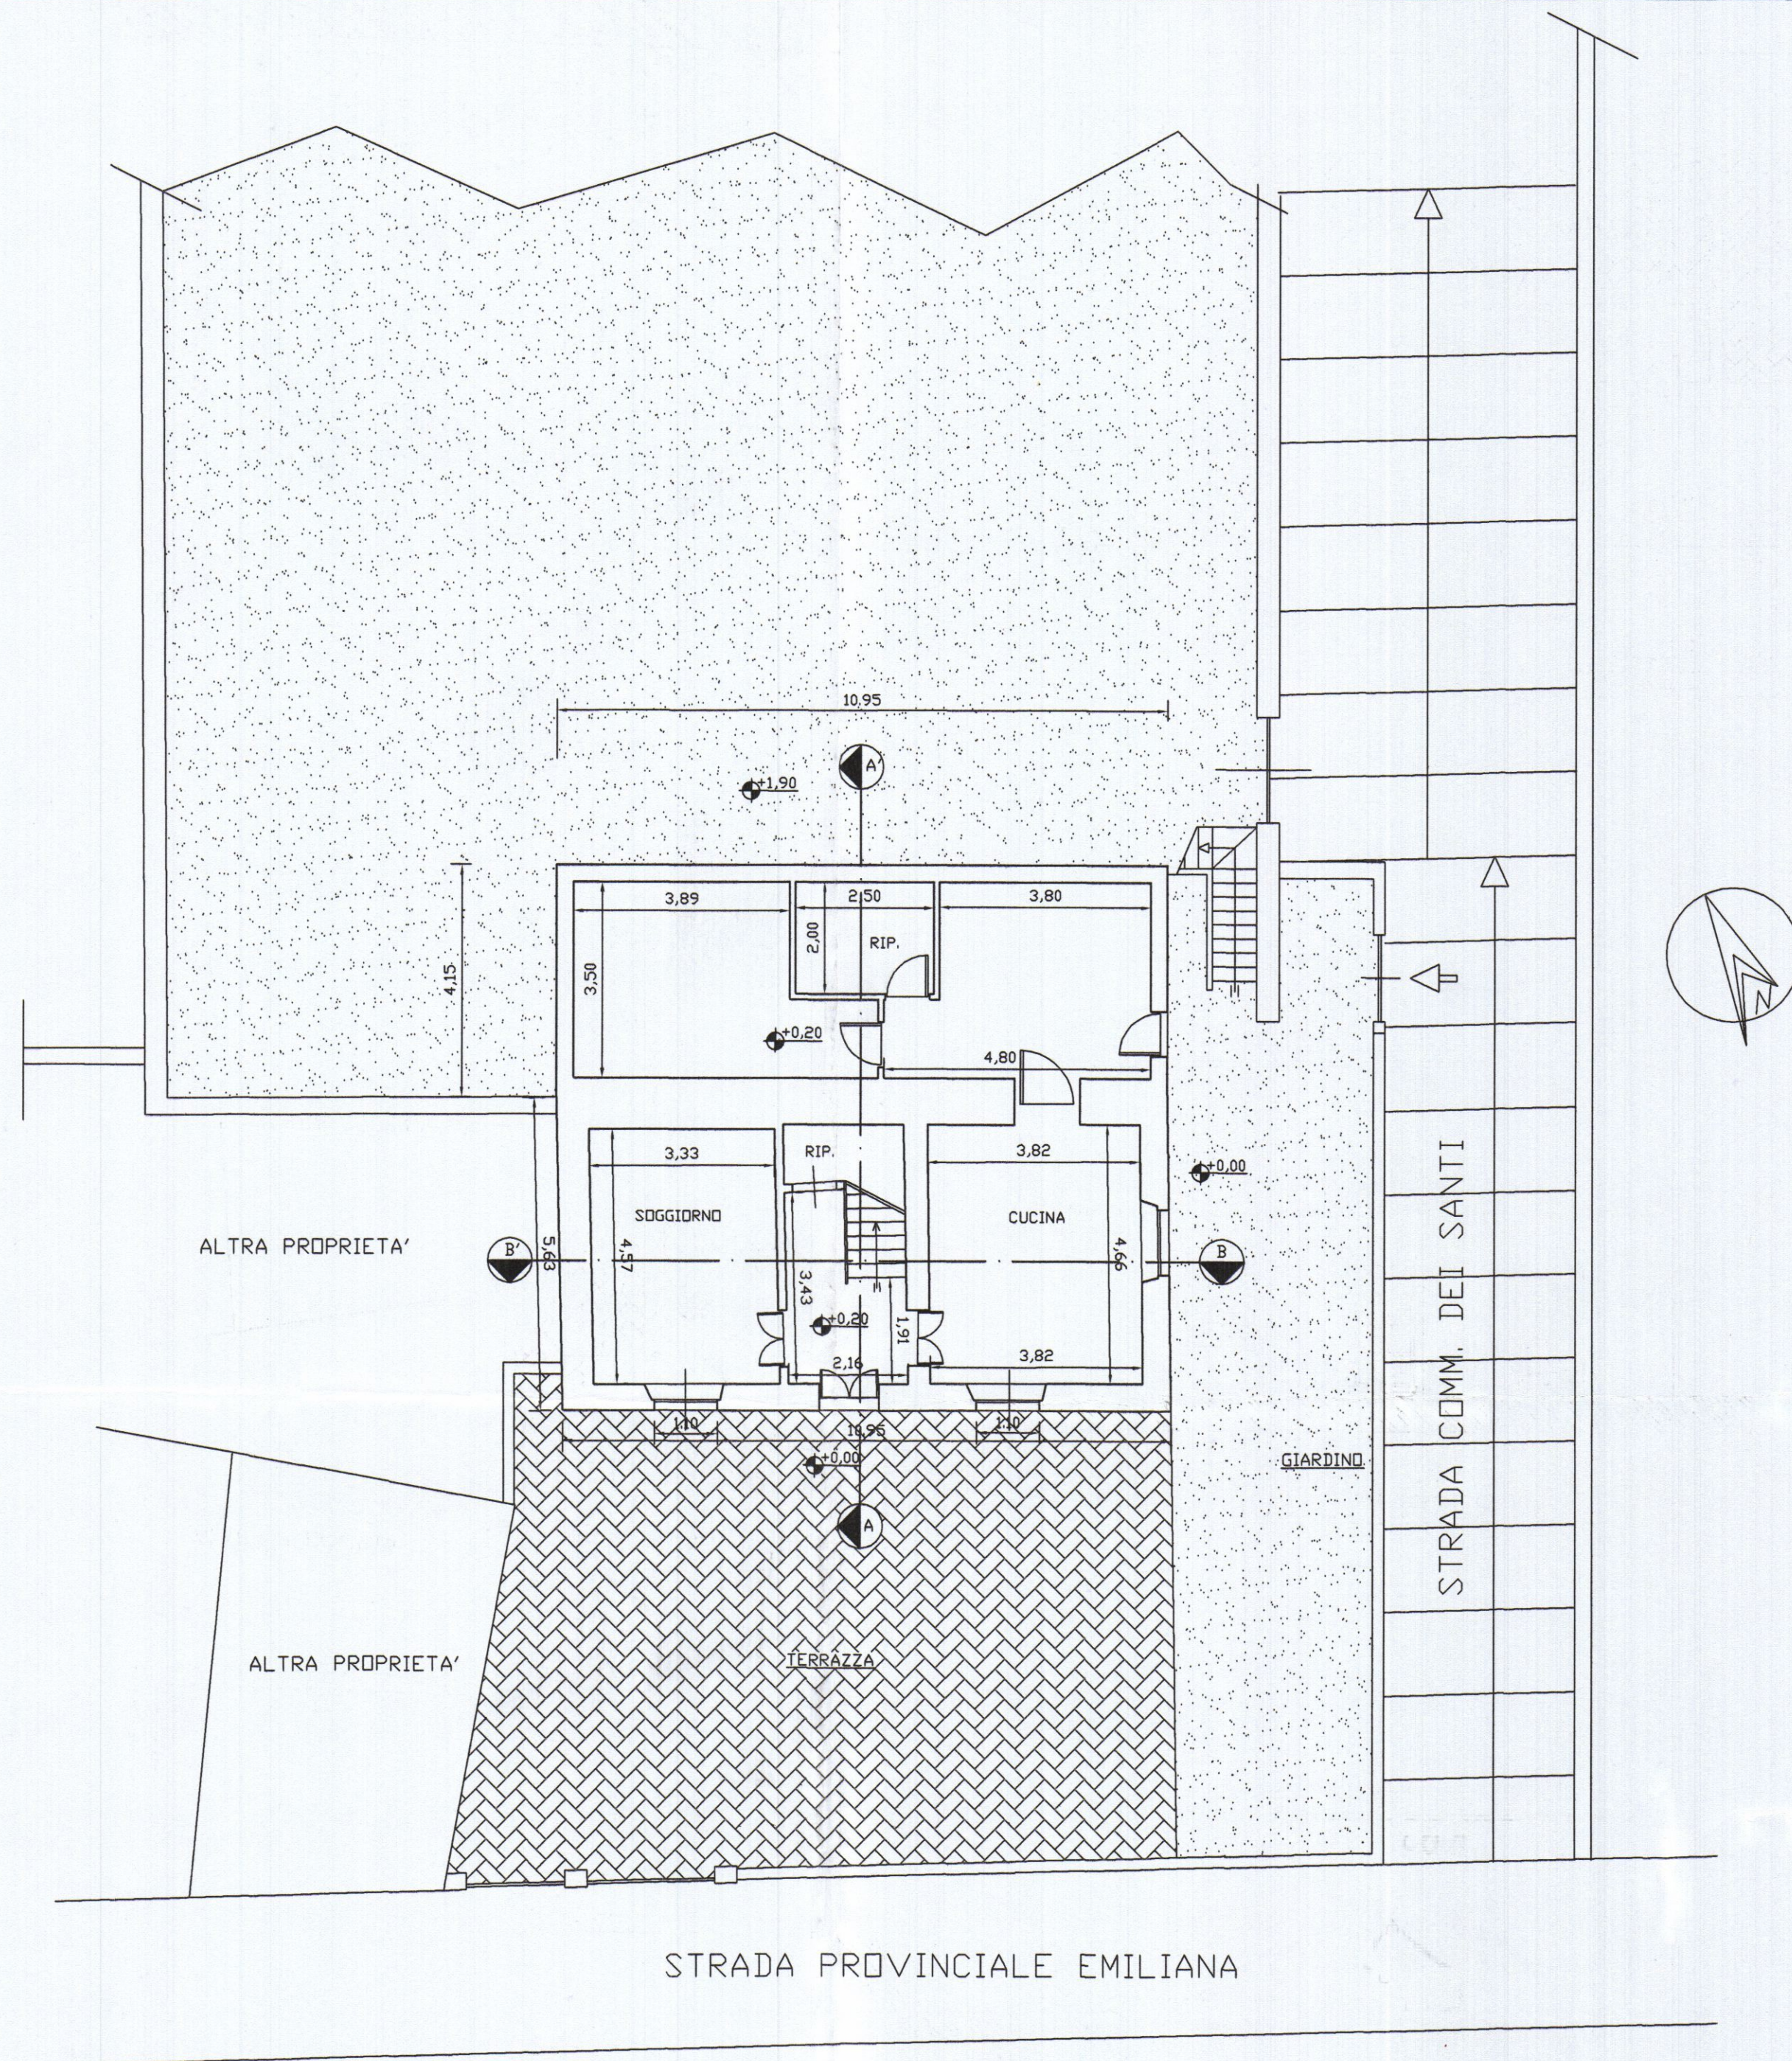


PIANTA PIANO TERRA

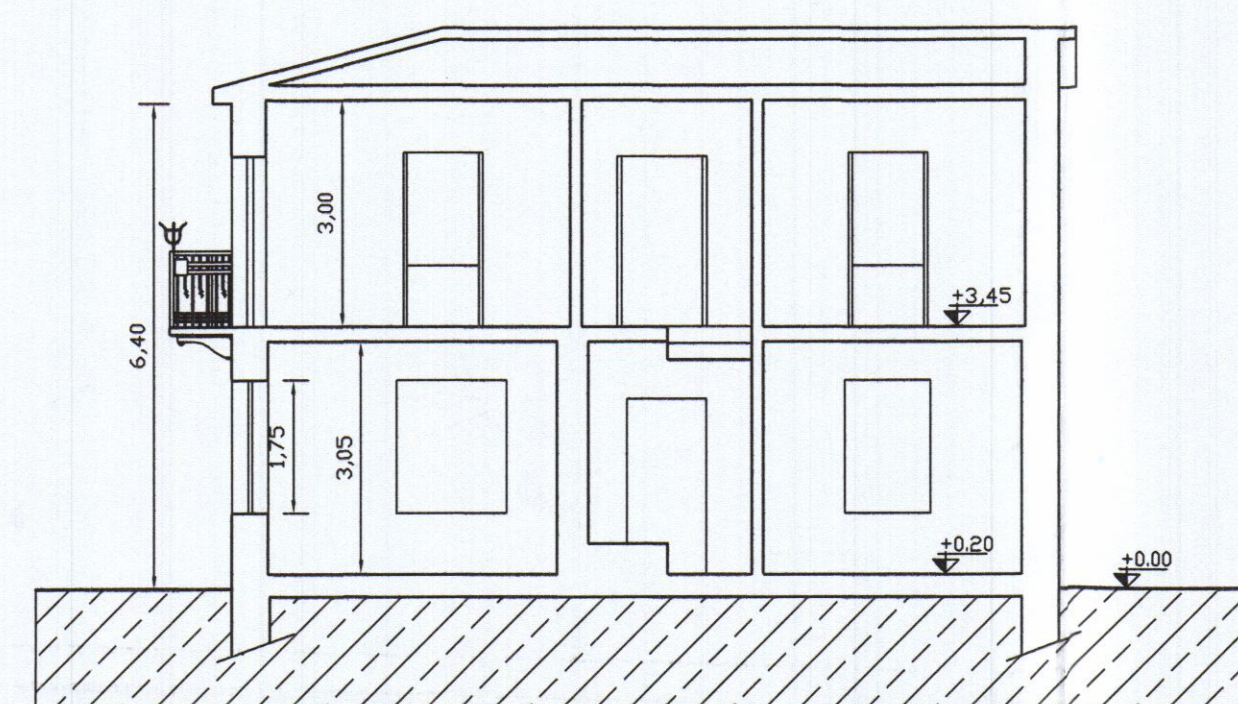


SEZIONE B-B'

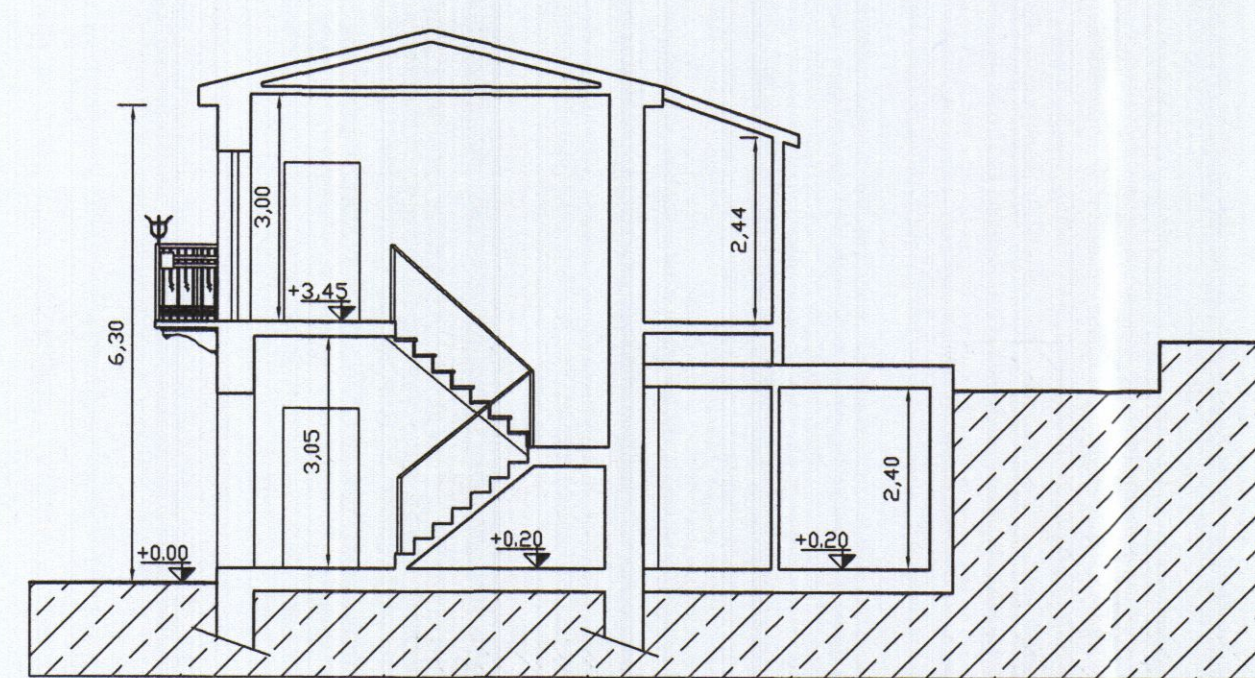


SEZIONE A-A'

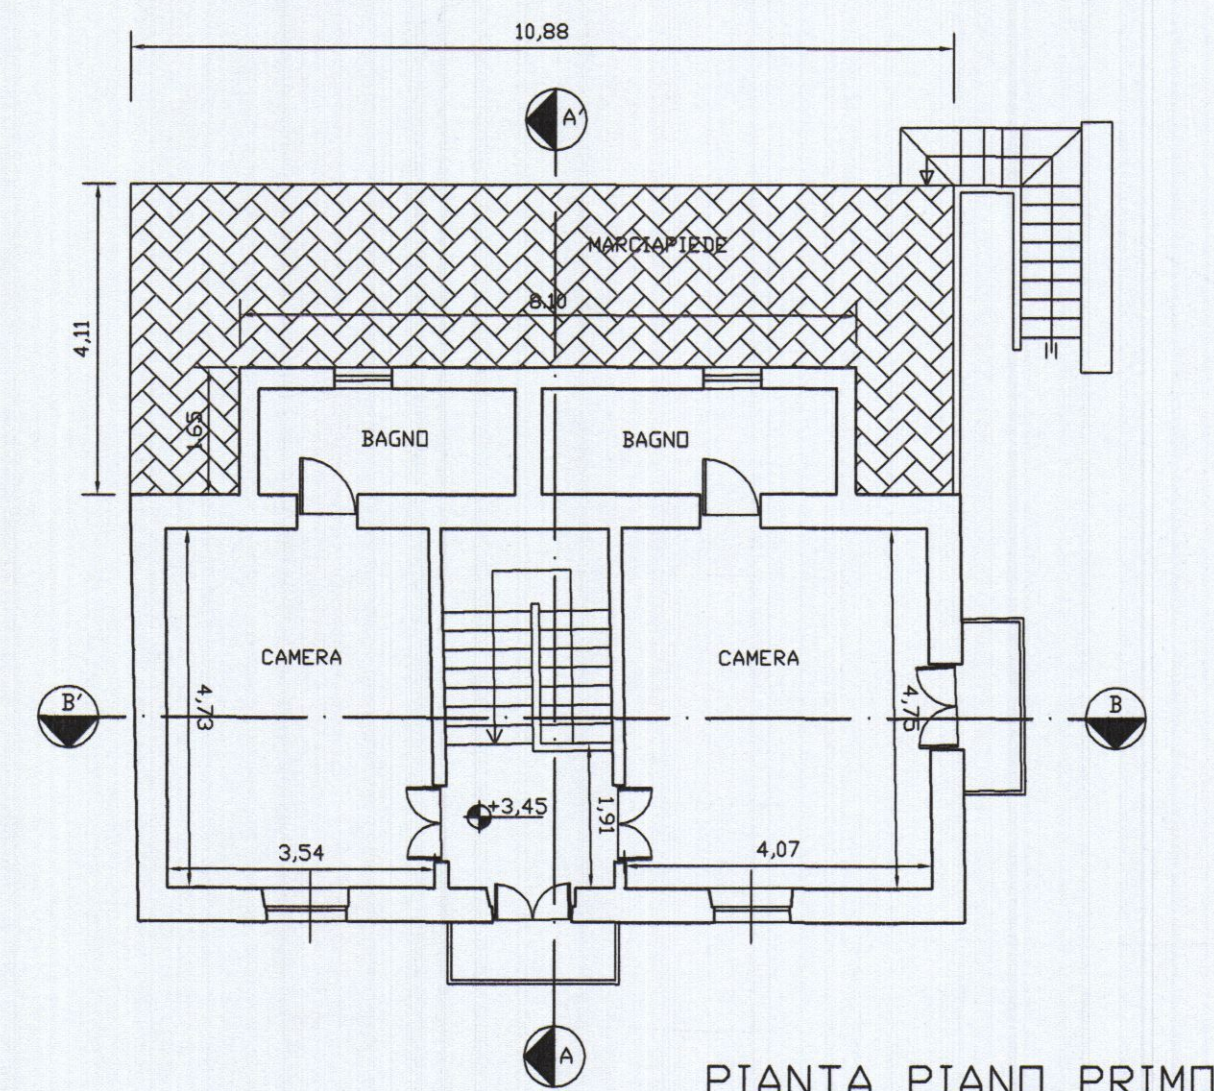


PIANTA PIANO PRIMO

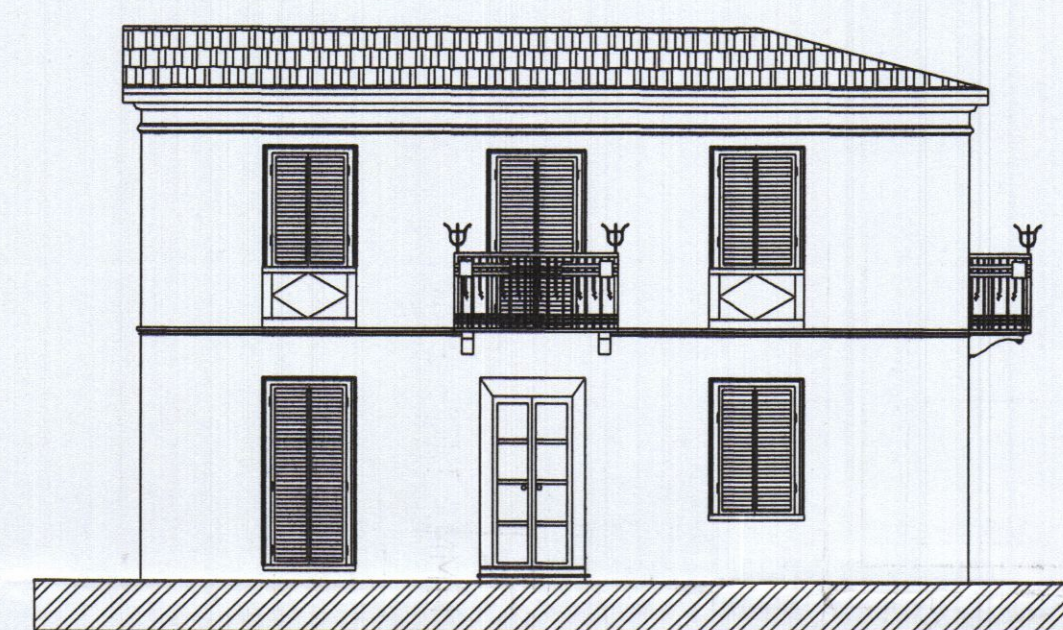


PROSPETTO SUD

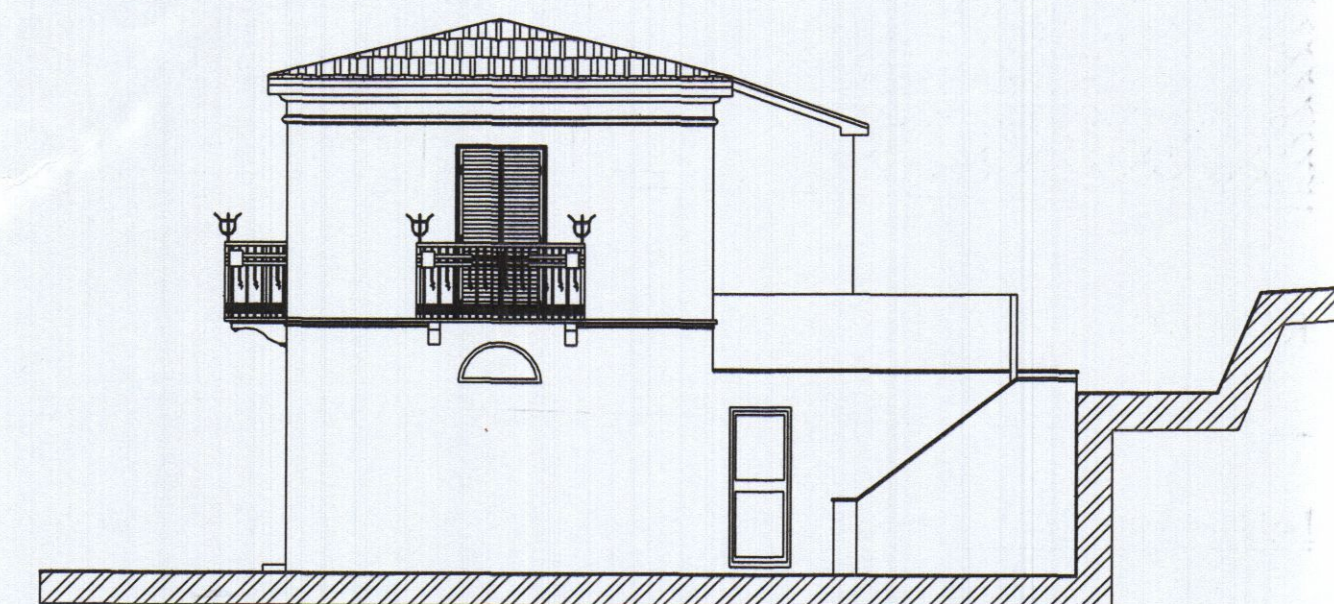


PROSPETTO EST

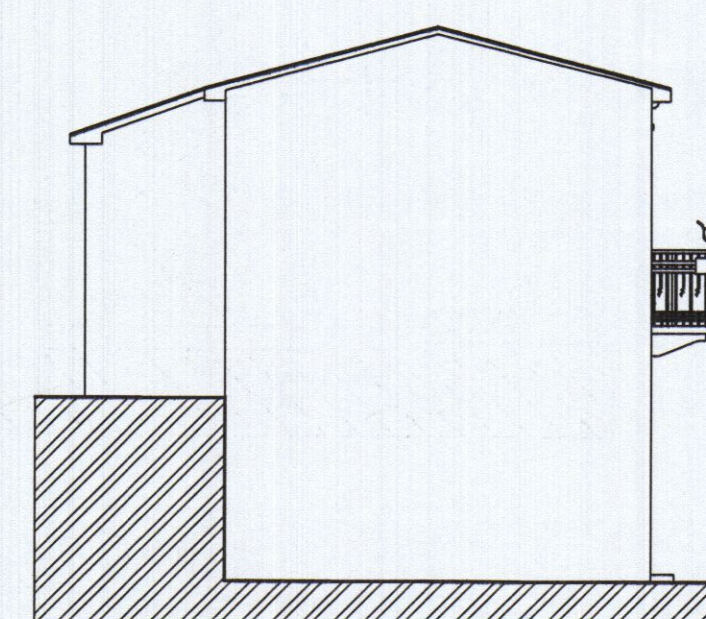


PROSPETTO OVEST

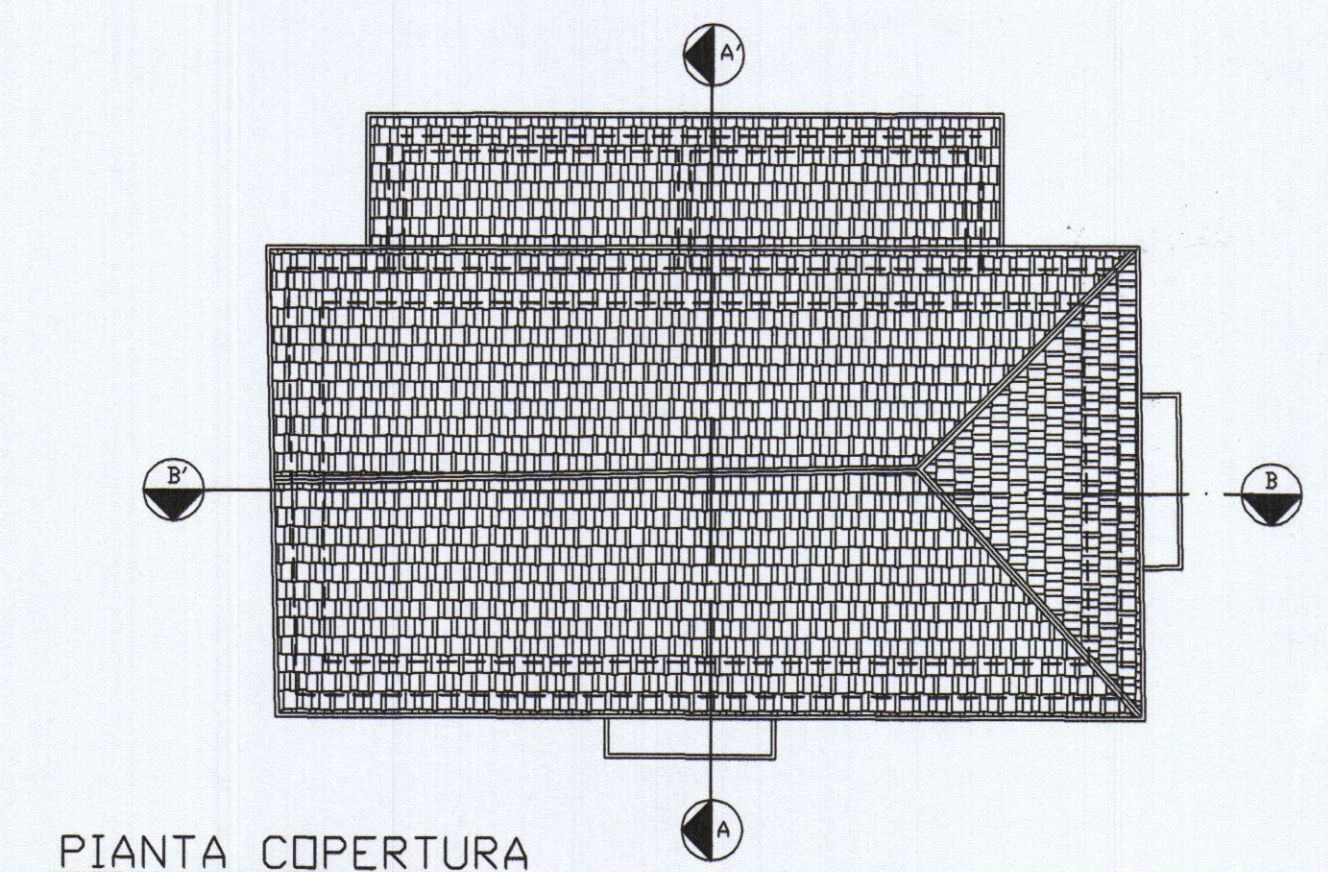

PIANTA COPERTURA

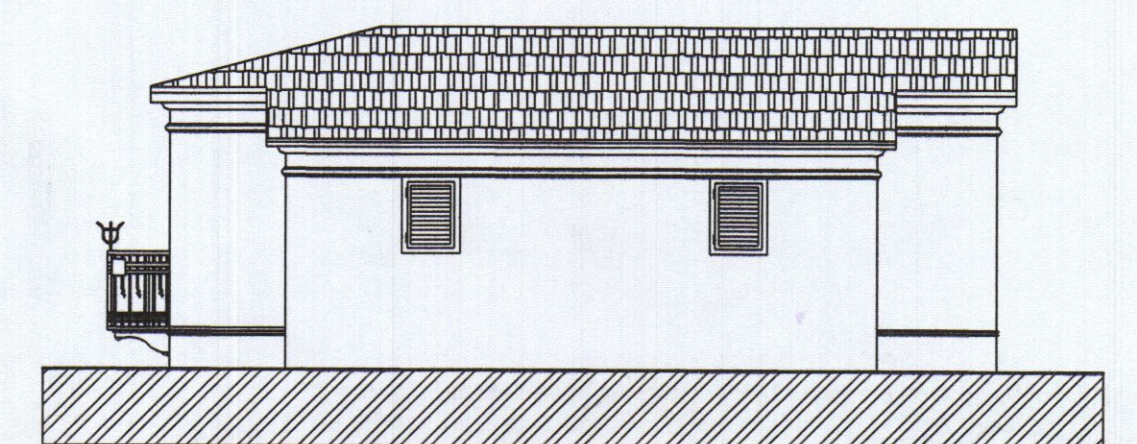

PROSPETTO NORD

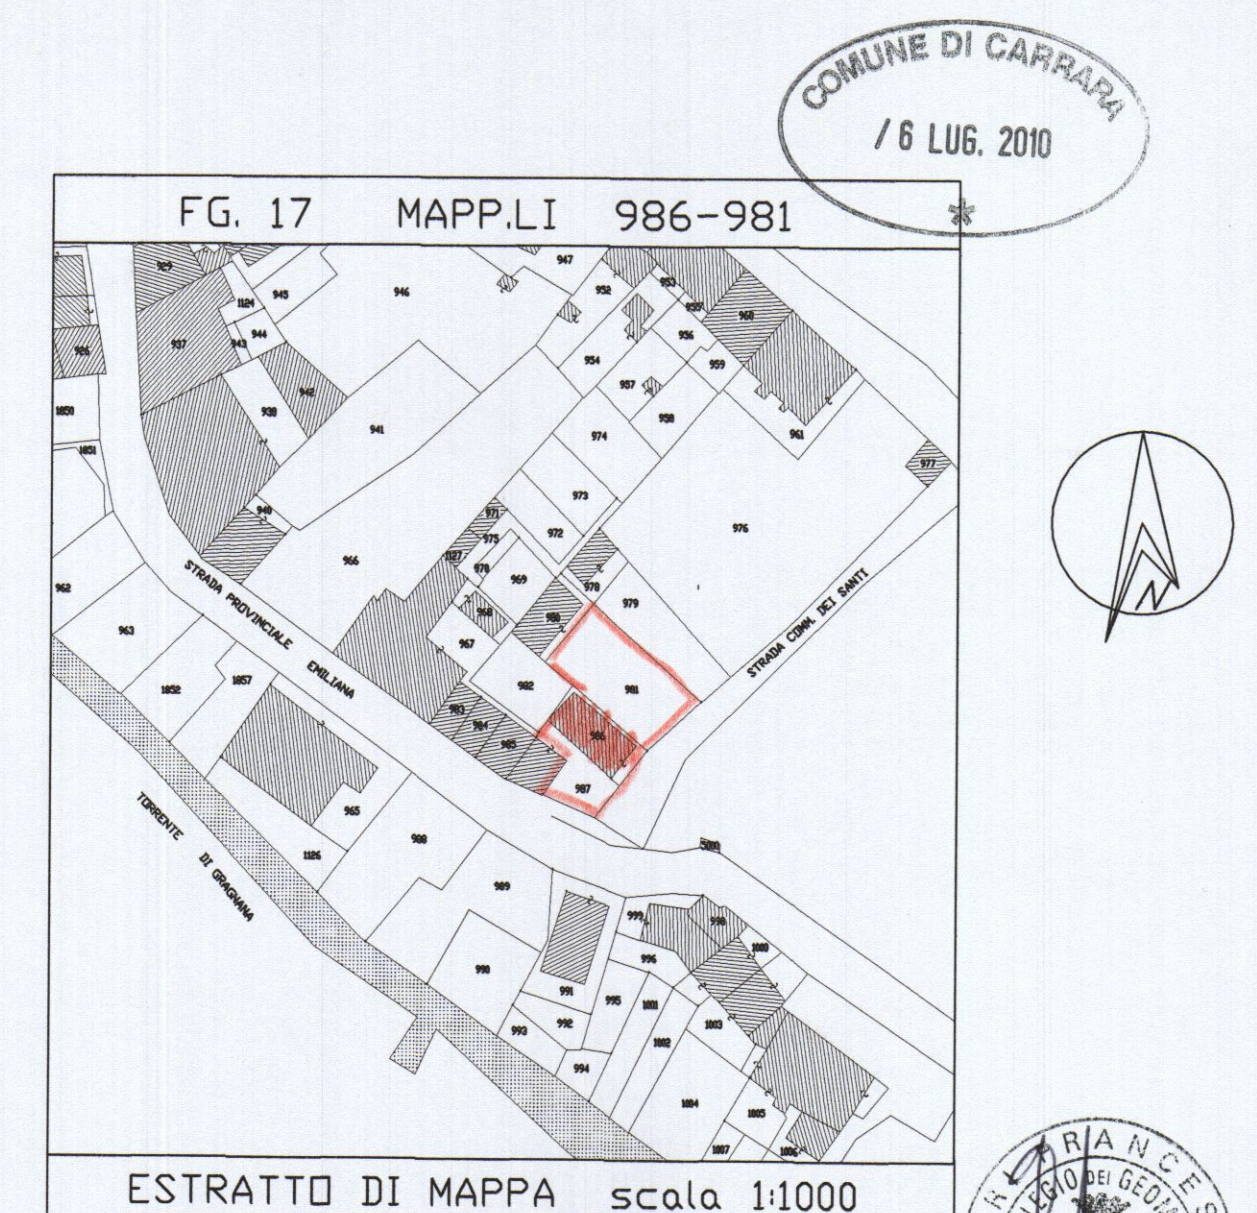

ESTRATTO DI MAPPA scala 1:1000

FM Geom. Francesco Mori - STUDIO TECNICO - 54033 M. di Carrara Via Savonarola 15 Tel. 0585/780640 - e-mail : studiomori@gmail.com		
COMMITTENTE:	TAVOLA:	
BACCINI DAVIDE		STATO CONCESSIONATO
DENOMINAZIONE:	ELABORATI:	SCALA:
Manutenzione straordinaria fabbricato ad uso residenziale	PIANTE	1:100
	PROSPETTI	1:100
	SEZIONI	1:100
Comune di Carrara - Loc. Gragnana - Via Del Santi n.4		DIS. 01/03
SENZA IL N.S. CONSENSO QUESTO DISEGNO NON SI PUO' RIPRODURRE NE' COMUNICARE.		MARZO 2010