

MANUTENZIONE SRAORDINARIA DI EDIFICIO A
CIVILE ABITAZIONE SITO IN CARRARA LOC.
MARINA DI CARRARA VIALE COLOMBO N°51 ,
PROPRIETA' : TELARA BERNARDO

Studio di
Architettura
Menconi

STATO ATTUALE

OGGETTO : PIANTE PROSPETTI SEZIONI

SCALA 1: 100
SCALA 1: 00

DATA 08/09/2002

DIS.

TAV.

1

APPROVATO




COMUNE DI CARRARA
SETTORE CATASTICA


Approvato dal Disegnatore e sottoscritto
in nome dell'Architetto Menconi
elaborato grafico Tav. 1/2 es. n° 12
dal Nucleo Valutazione del Comune
Il Responsabile del Procedimento
(Marchi Gioia Claudio)

STRALCIO CATASTALE Fg.101 Mapp.743


Scala 1:1000

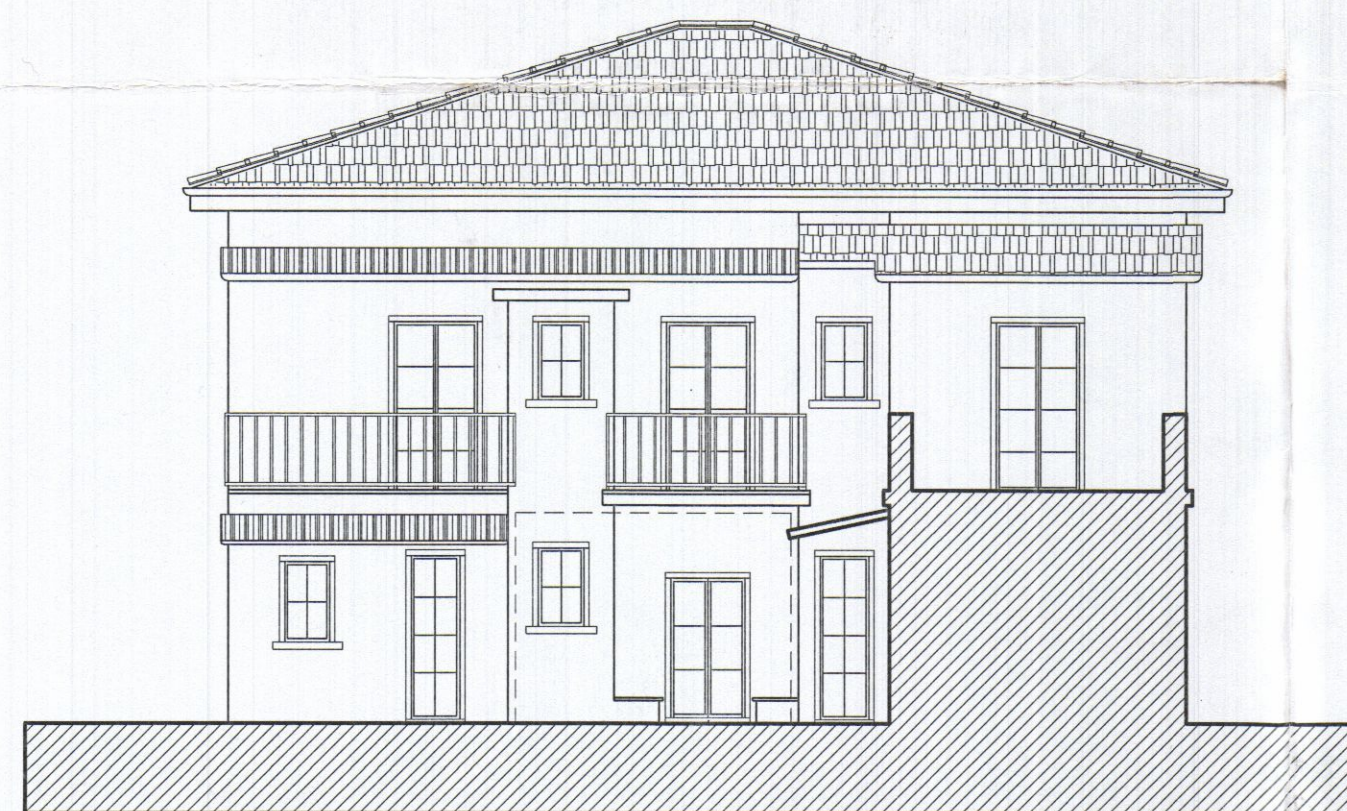


PROSPETTO NORD scala 1:100

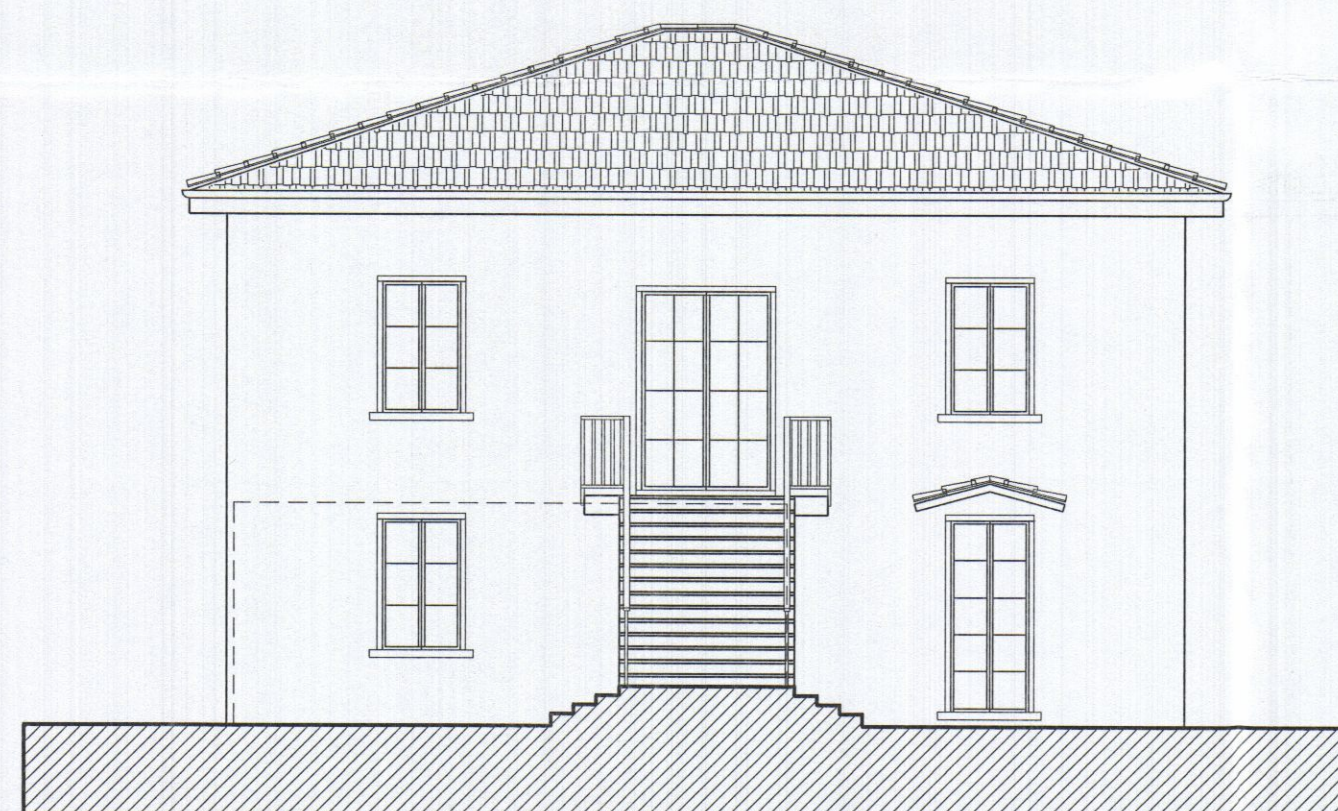

PROSPETTO SUD scala 1:100

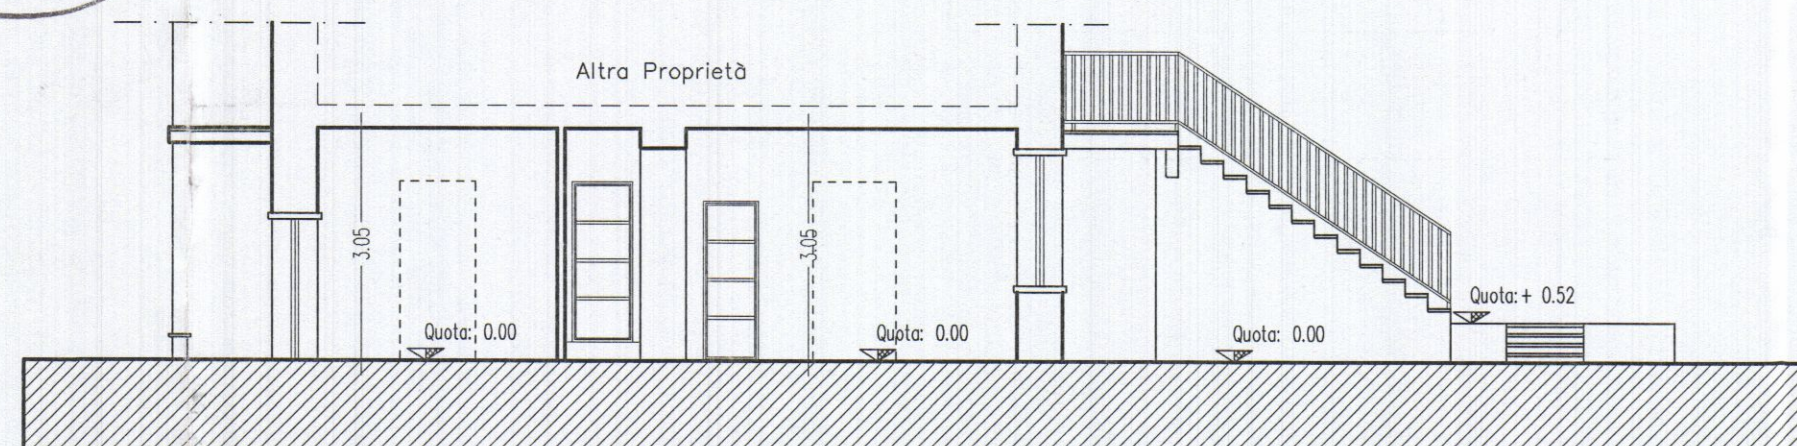


SEZIONE B-B scala 1:100

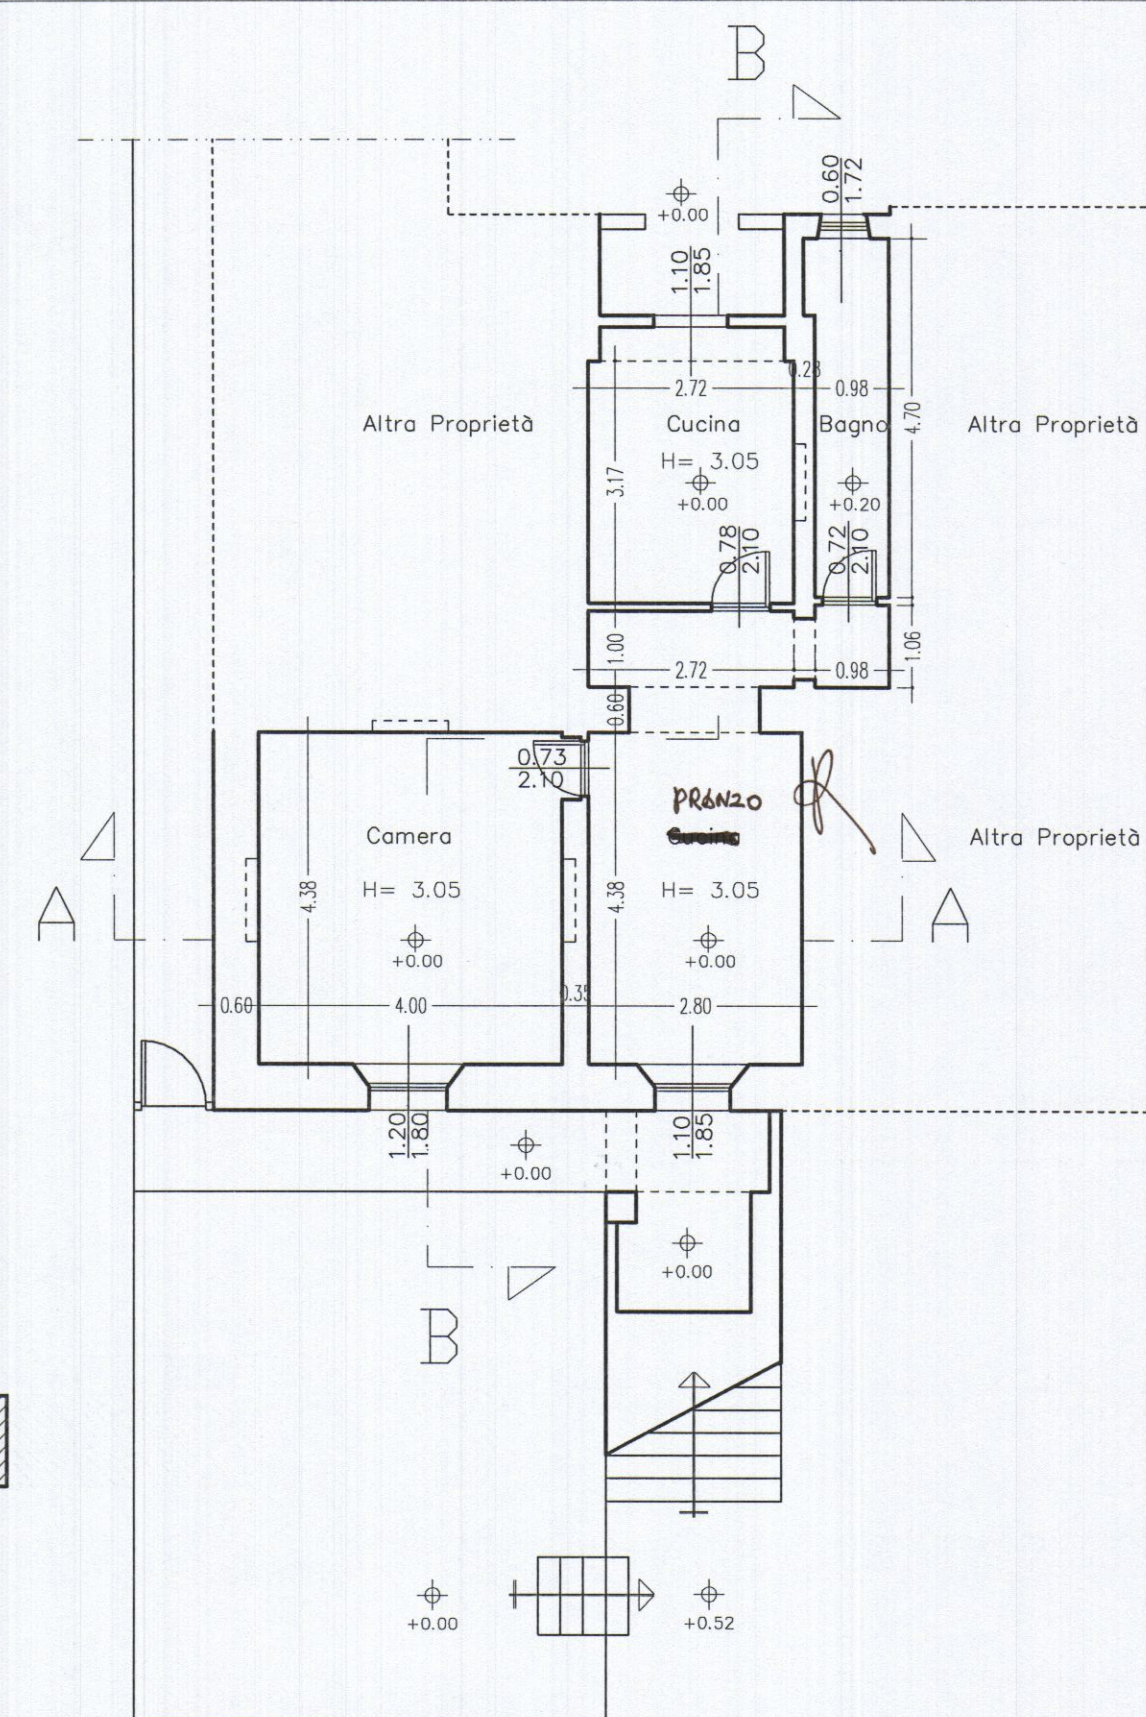

PIANTA PIANO TERRA

scala 1:100

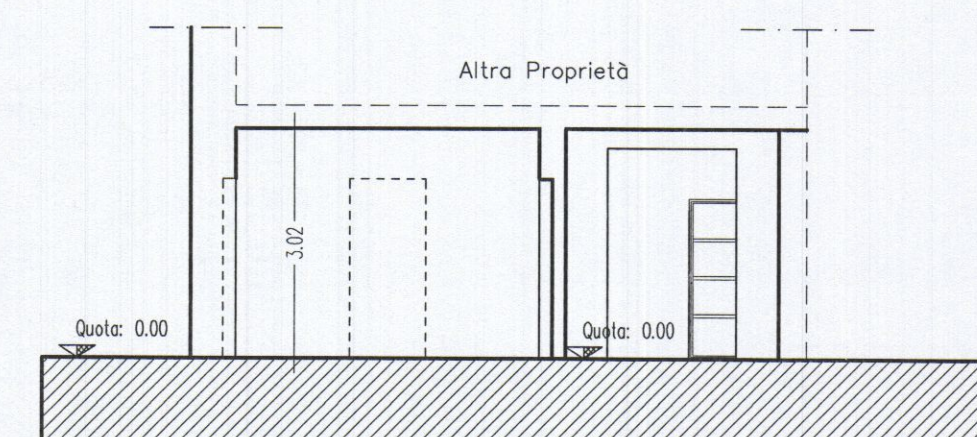

SEZIONE A-A scala 1:100